


Mapa

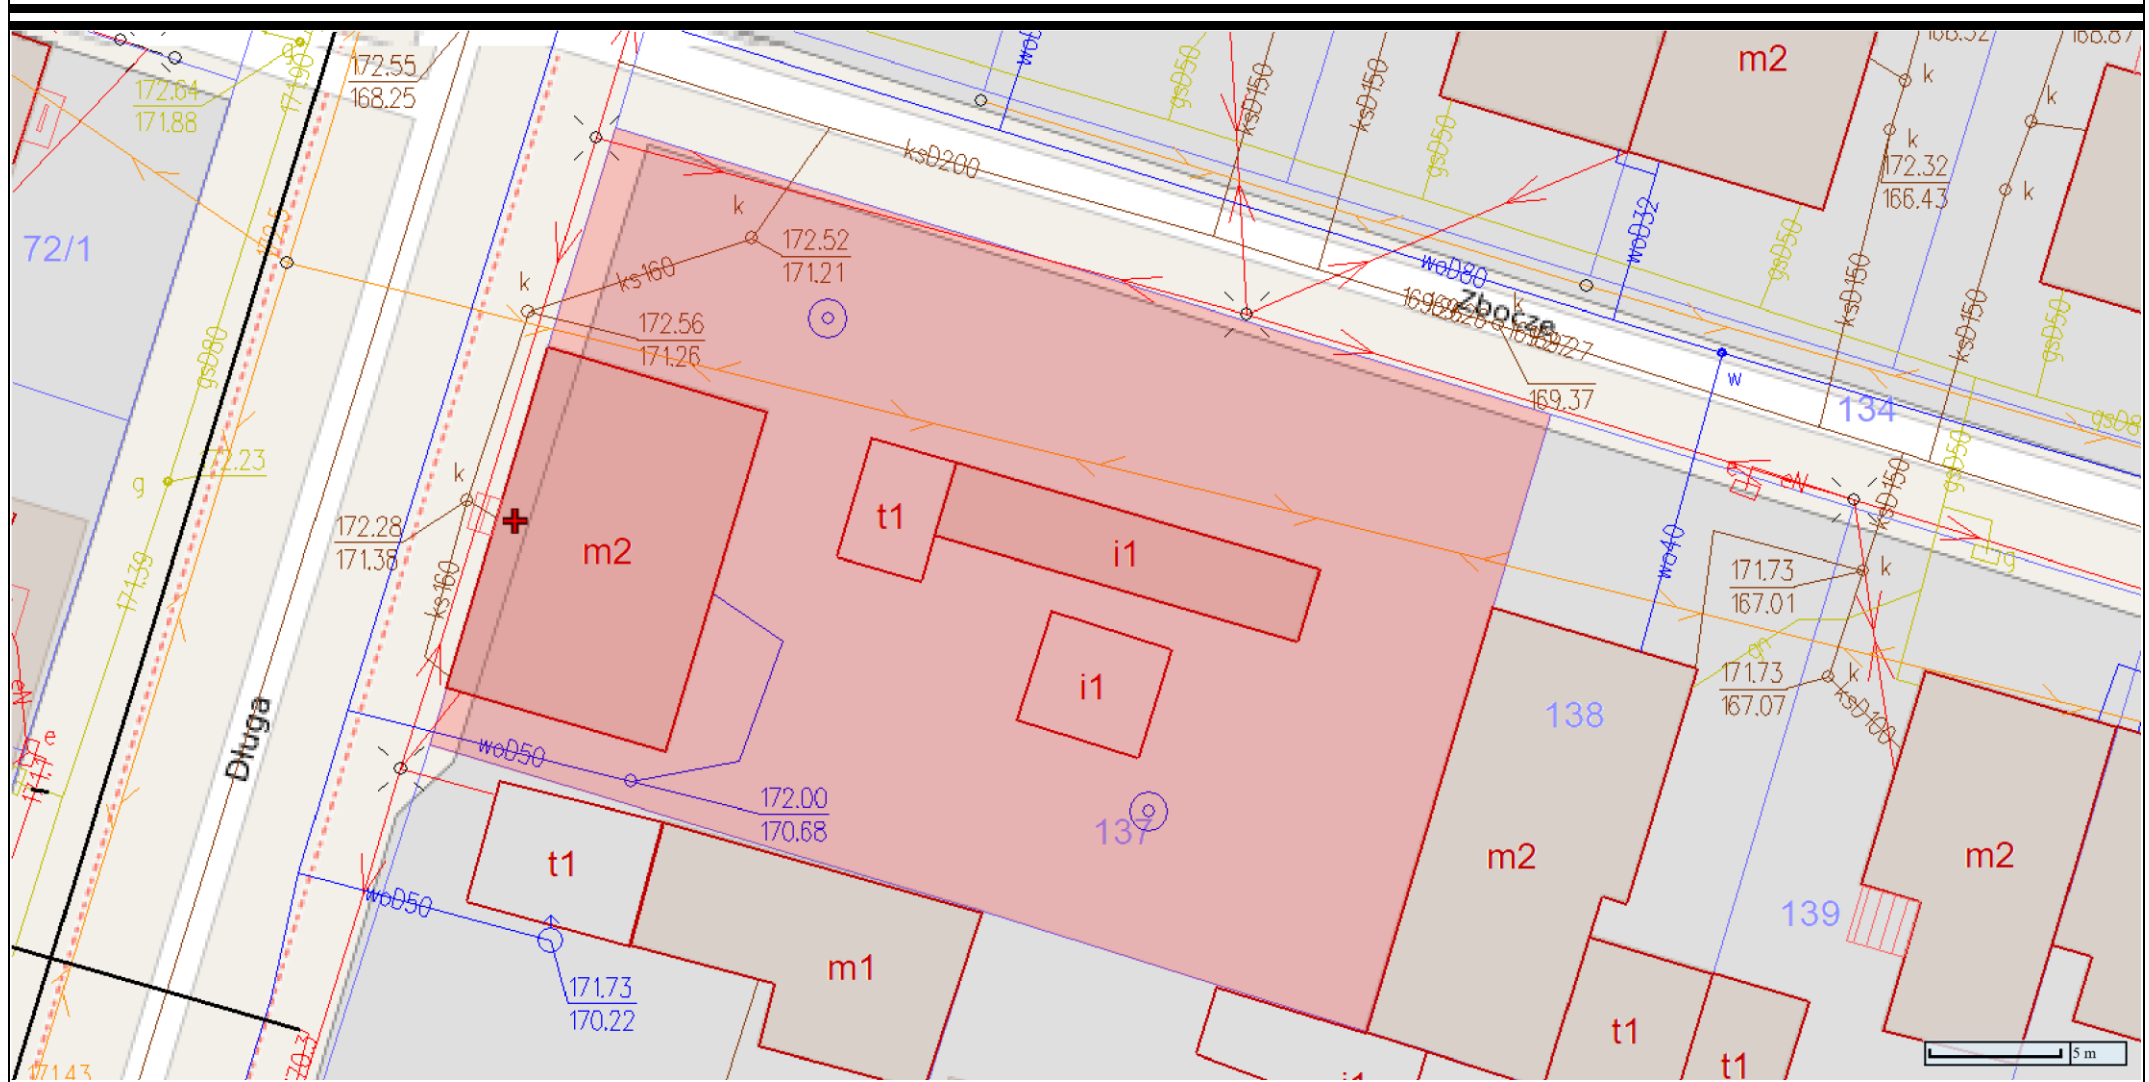

Załącznik do I przetargu nieograniczonego ustnego na sprzedaż nieruchomości
położonej w Tomaszowie Mazowieckim perzy ul. Długiej 90

/-/ Z-ca Prezydenta Miasta

Tomasz Jurek