


Mapa

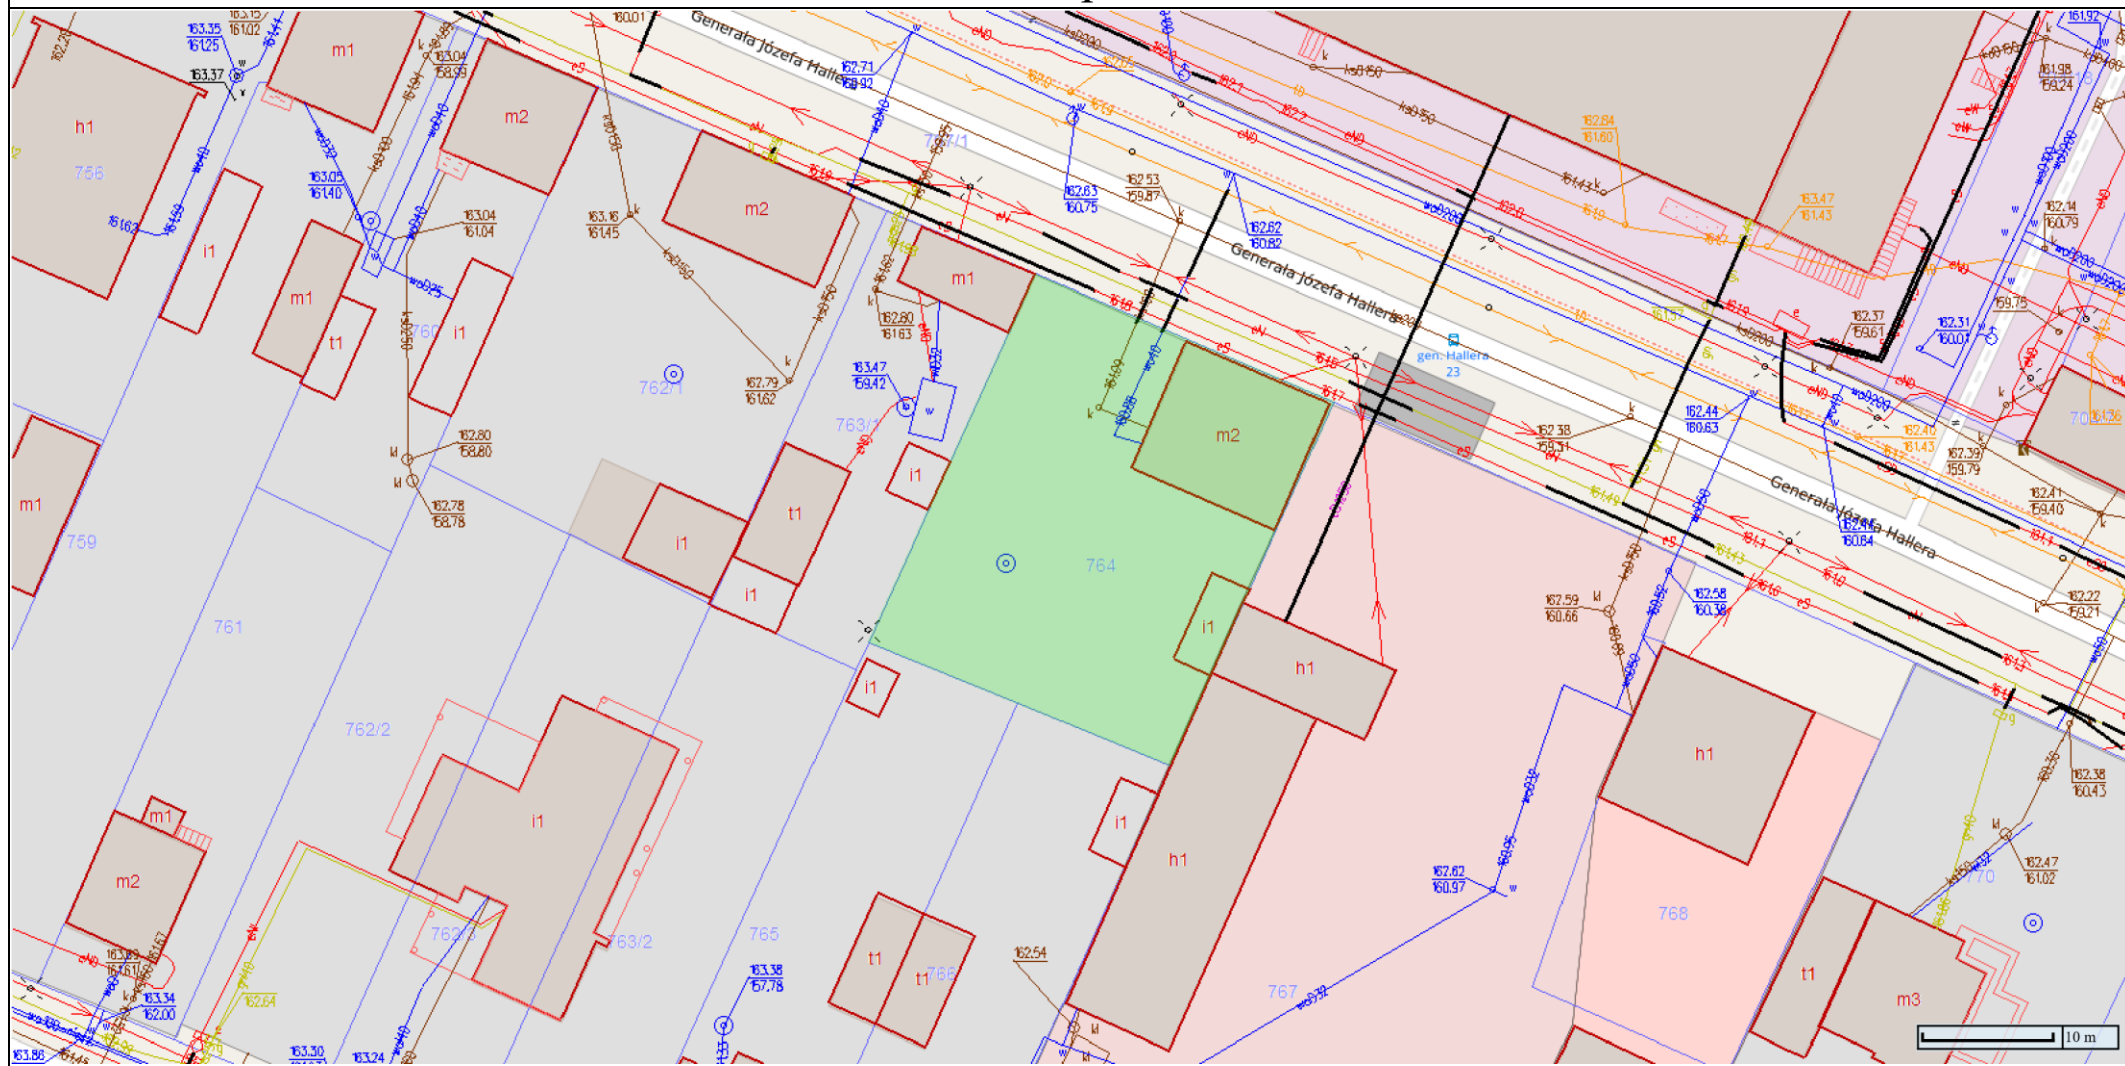

Załącznik do I przetargu nieograniczonego ustnego na sprzedaż nieruchomości
położonej w Tomaszowie Mazowieckim przy ul. Hallera 23

/-/ Z-ca Prezydenta Miasta
Tomasz Jurek