


Mapa

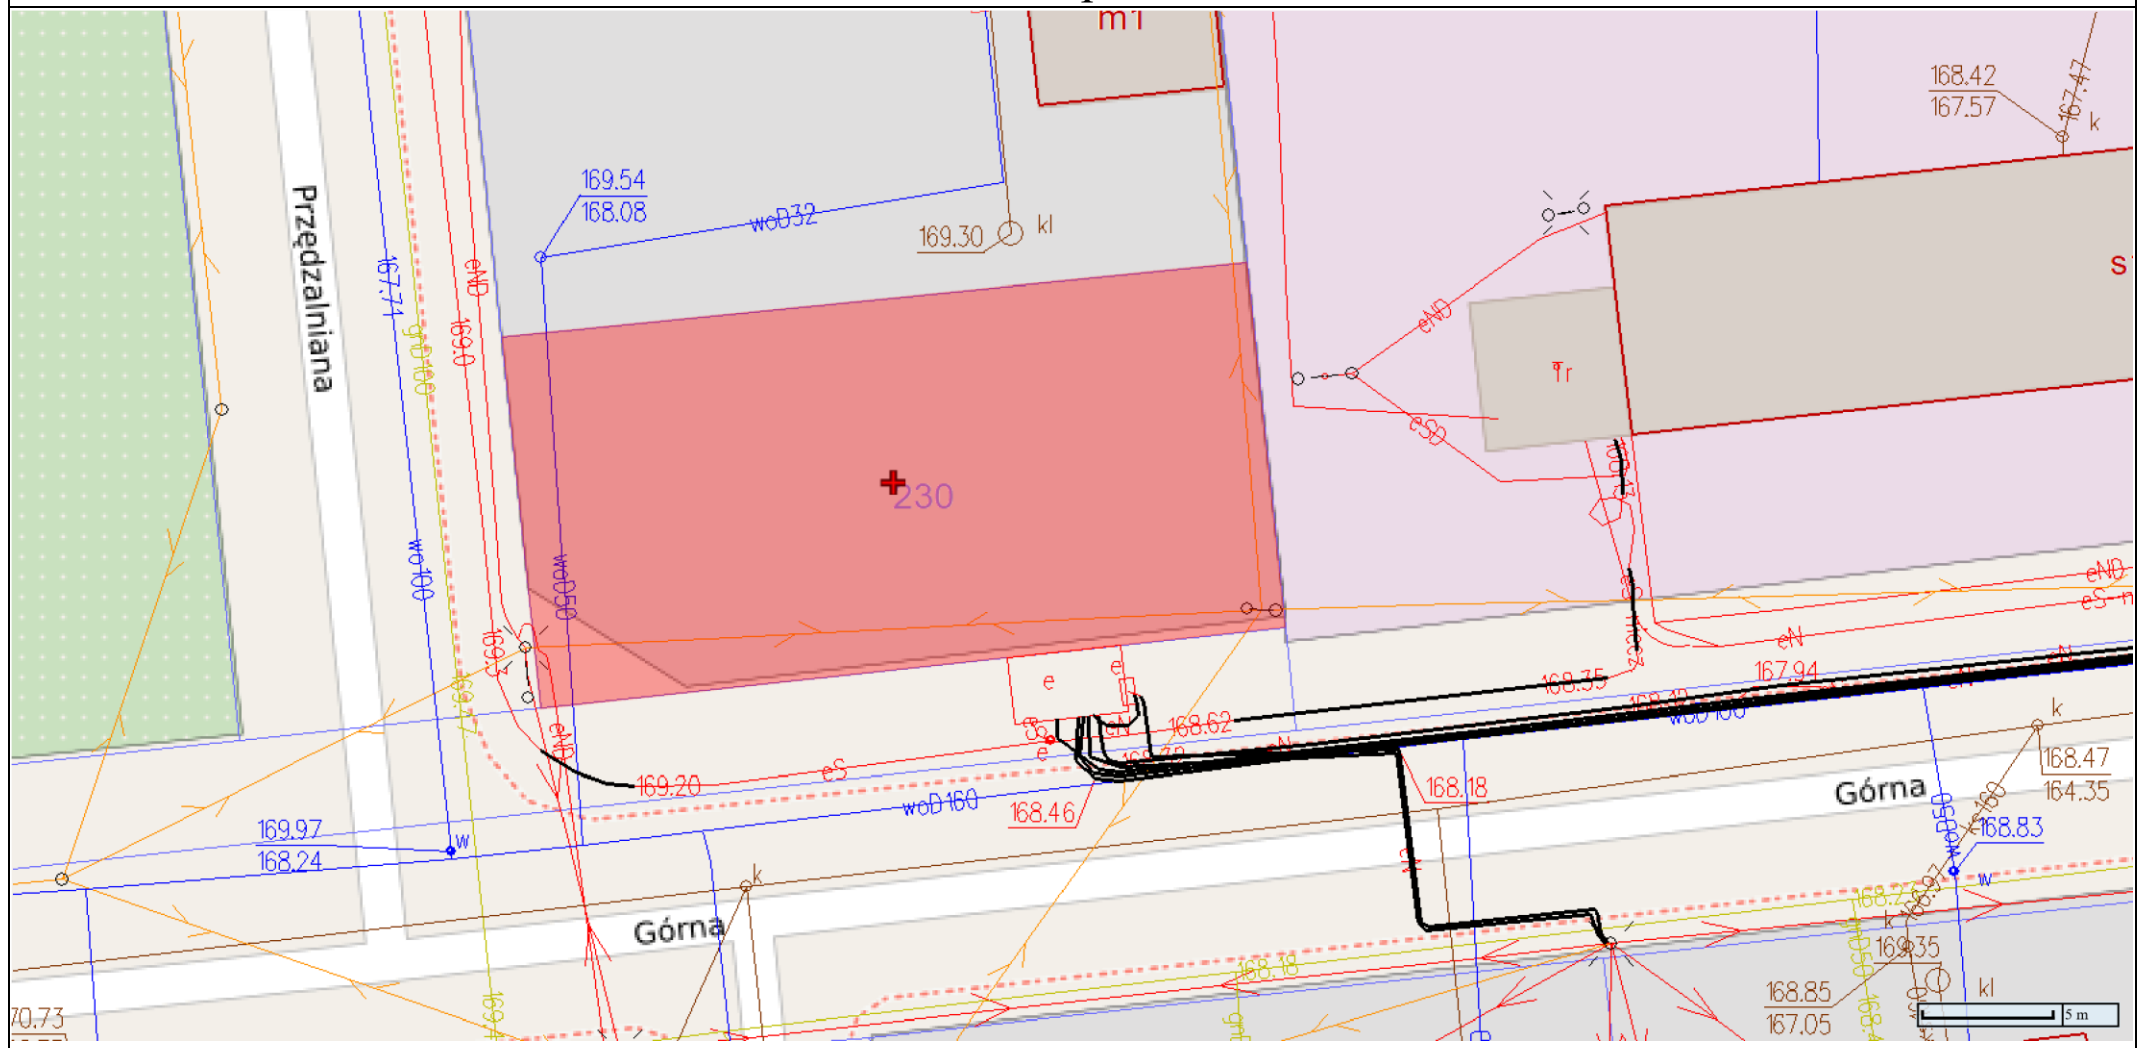

Załącznik do ogłoszenia I przetargu ustnego nieograniczonego na sprzedaż nieruchomości
położonej w Tomaszowie Mazowieckim przy ul. Przędzalnianej 35

/-/ Z-ca Prezydenta Miasta

Tomasz Jurek