


Wyrys ze studium uwarunkowań i kierunków zagospodarowania przestrzennego miasta Tomaszowa Mazowieckiego zatwierdzonego uchwałą Nr LI/445/09 Rady Miejskiej Tomaszowa Mazowieckiego z dnia 18 grudnia 2009 r. w sprawie uchwalenia zmiany Studium uwarunkowań i kierunków zagospodarowania przestrzennego miasta Tomaszowa Mazowieckiego

Skala 1:10000

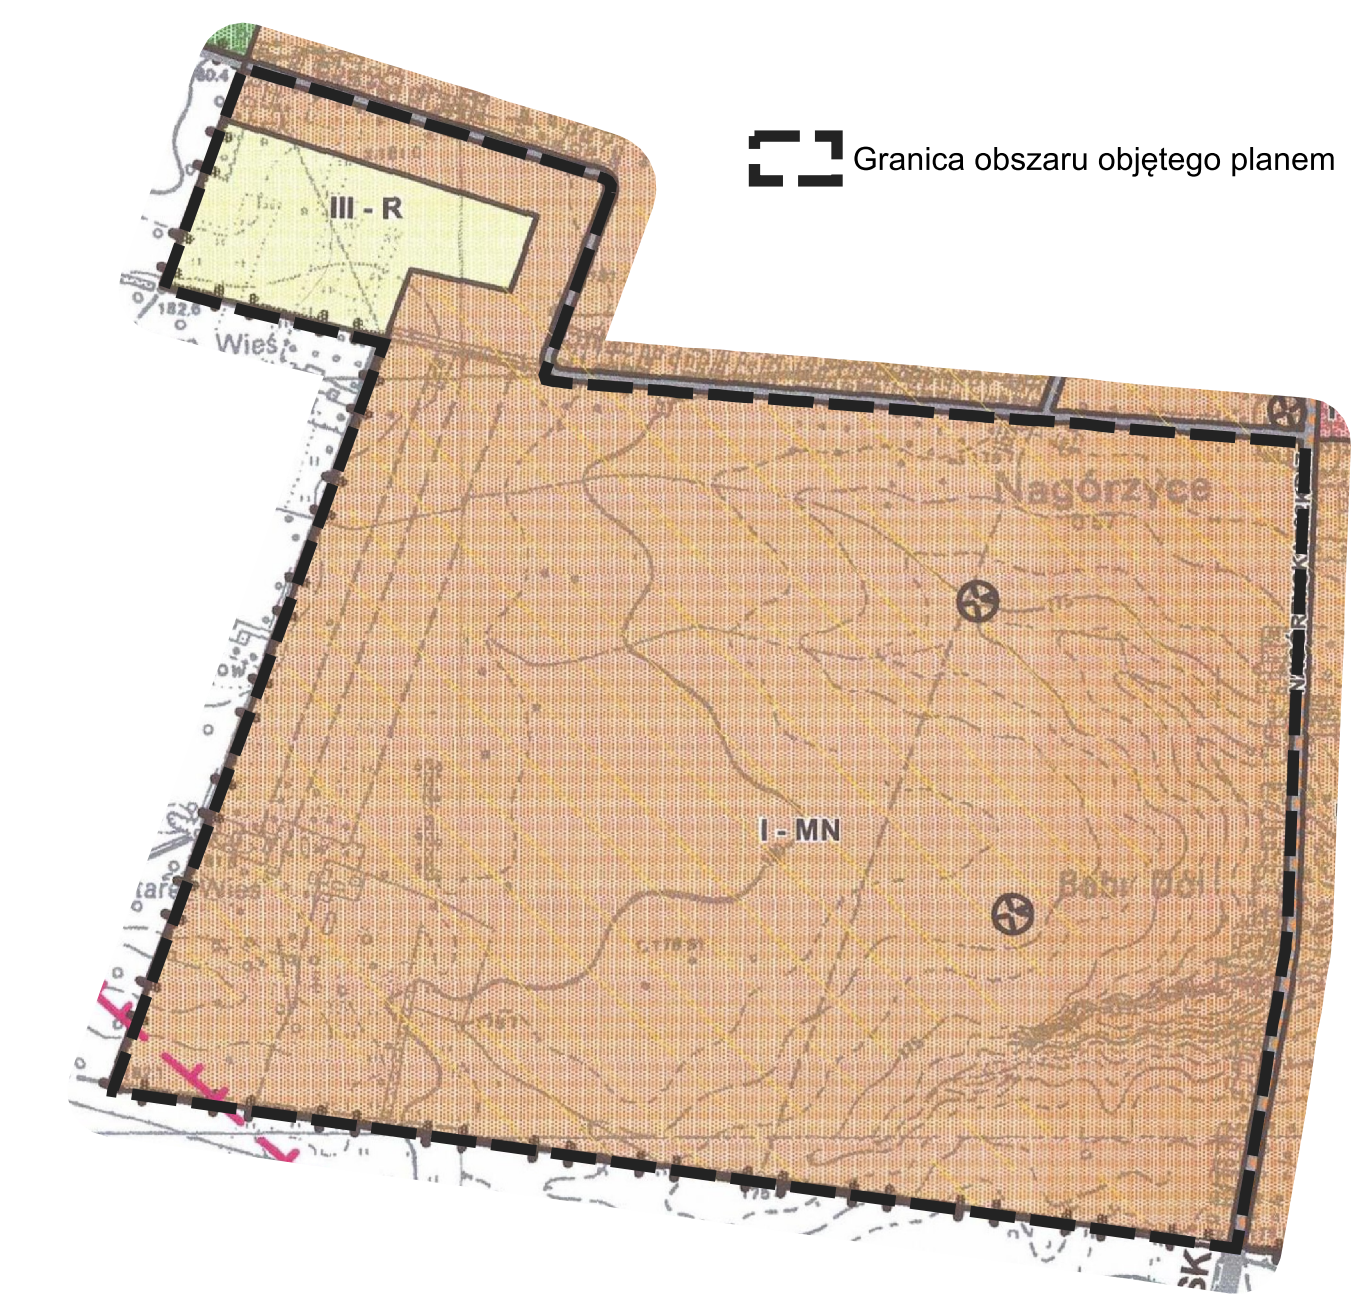

OZNACZENIA

Granica administracyjna miasta - granica obszaru zmiany Studium
- Obszar dla którego miasto zamierza sporządzić plan miejscowy

Linie rozgraniczające tereny o różnym przeznaczeniu lub różnych zasadach zagospodarowania

Strefy polityki przestrzennej

I Strefa mieszkaniowo-usługowa

III Strefa przyrodniczo-ekologiczna

Kierunki zmian w strukturze przestrzennej

Przeznaczenie terenów pod zabudowę

M - Tereny zabudowy mieszkaniowej
MN - jednorodzinnej

Tereny użytkowane rolniczo - o specjalnych warunkach zabudowy

R - Rola

Kierunki ochrony i kształtowania środowiska kulturowego

Strefa ochrony archeologicznej "W"

Oznaczenia inne

OWO - Główny zbiornik wód podziemnych

Ulice lokalne (wybrane)

Załącznik nr 1.4
do Uchwały nr Rady Miejskiej
Tomaszowa Mazowieckiego z dnia r.
w sprawie miejscowego planu
zagospodarowania przestrzennego terenu
położonego w Tomaszowie Mazowieckim
pomiędzy ulicami: Ludową, Starowiejską,
Nagórzycką a granicą miasta

