


NAWIERZCHNIA UTWARDZONA KOSTKA BETONOWA

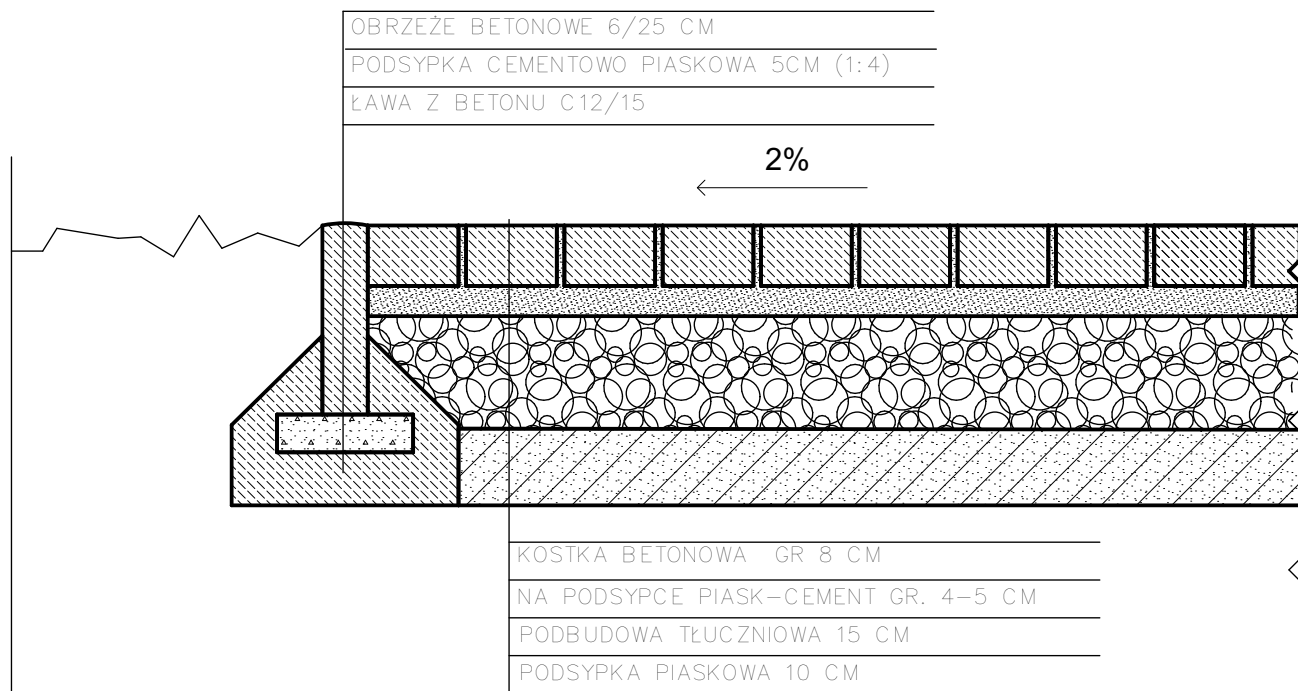

JEDNOSTKA
PROJEKTOWA:

michalotomanski.pl
Projektowanie Architektoniczne Michał Ołomański
94-104 Łódź, ul. Obywatelska 106B lok. 36 ; NIP 727-149-26-45 ; REGON: 472228329
tel. +48 601 268 386; e-mail: architekt@michalotomanski.pl www.michalotomanski.pl



INWESTOR:

GMINA MIASTO TOMASZÓW MAZOWIECKI, UL. P.O.W. 10/16,
97-200 TOMASZÓW MAZOWIECKI

ZAMAWIAJĄCY:

GMINA MIASTO TOMASZÓW MAZOWIECKI, UL. P.O.W. 10/16,
97-200 TOMASZÓW MAZOWIECKI

OBIEKT:

KOMPLEKS KORTÓW TENISOWYCH PRZY ULICY STRZELECKIEJ 20A
97-200 TOMASZÓW MAZOWIECKI dz. nr ewid. 687/25, 687/26 oraz fragmenty
dz. nr ewid. 689/8, 687/11, 687/12 i 689/6 obręb 0013 Tomaszów Mazowiecki

NAZWA
PROJEKTU:

PROJEKT BUDOWY KOMPLEKSU KORTÓW TENISOWYCH W
TOMASZOWIE MAZOWIECKIM PRZY UL. STRZELECKIEJ 20A,
DZ. NR EWID. 687/25, 687/26 ORAZ FRAG. DZ. NR EWID. 689/8,
687/11, 687/12, 689/6; OBRĘB 0013 TOMASZÓW MAZOWIECKI.

PROJEKTANT:

mgr inż. arch. Michał Ołomański upr. bud. nr 43/01/WŁ
w specjalności architektonicznej bez ograniczeń

SPRAWDZAJĄCY

mgr inż. arch. Jarosław Kamiński upr. bud. nr 16/R-541/ŁOIA/06
w specjalności architektonicznej bez ograniczeń

PROJEKTANT:

mgr inż. Kamil Rachwał upr. bud. nr LOD/228/PWBS/26 do proj.
i kier. robotami bud. bez ograniczeń w spec. instal. w zakresie
sieci, instalacji i urządzeń cieplnych, wentylacyjnych,
gazowych, wodociągowych i kanalizacyjnych

SPRAWDZAJĄCY

mgr inż. Michał Szcześniak upr. bud.
w spec. sanit. bez org. nr uprawnień: LOD/2094/PWOS/13

PROJEKTANT:

mgr inż. Rafał Woszczalski upr. bud. LOD/3966/PWBE/19
do proj. i kier. robotami bud. bez ograniczeń w specjalności
instal. w zakresie sieci, instal. i urz. elektr. i elektroenerg.

SPRAWDZAJĄCY

mgr inż. Krzysztof Kardecki upr. bud. nr LOD/4422/PBE/20
w spec. instal., sieci i urządzeń elektrycznych i energ. bez ogr.

OPRACOWALI

student Mateusz Łaski
mgr inż. arch. Dominika Michalak

TEMAT RYSUNKU:

**PRZEKRÓJ PRZEZ NAWIERZCHNIĘ
Z KOSTKI BETONOWEJ**

BRANŻA:

ARCHITEKTURA

FAZA:

PB

NR RYSUNKU:

A.03

DATA:

LIPIEC 2026r.

SKALA:

1:10

Zastrzega się, że treść prezentowana na niniejszym rysunku stanowi własność: Projektowanie Architektoniczne Michał Ołomański i jest utworem w rozumieniu ustawy o prawie autorskim i prawach pokrewnych. Żadna jej część nie może być rozpowszechniana, kopiowana czy wykorzystywana w jakikolwiek sposób bez pisemnej zgody np. na zasadach zapisanych w umowie z Inwestorem.