


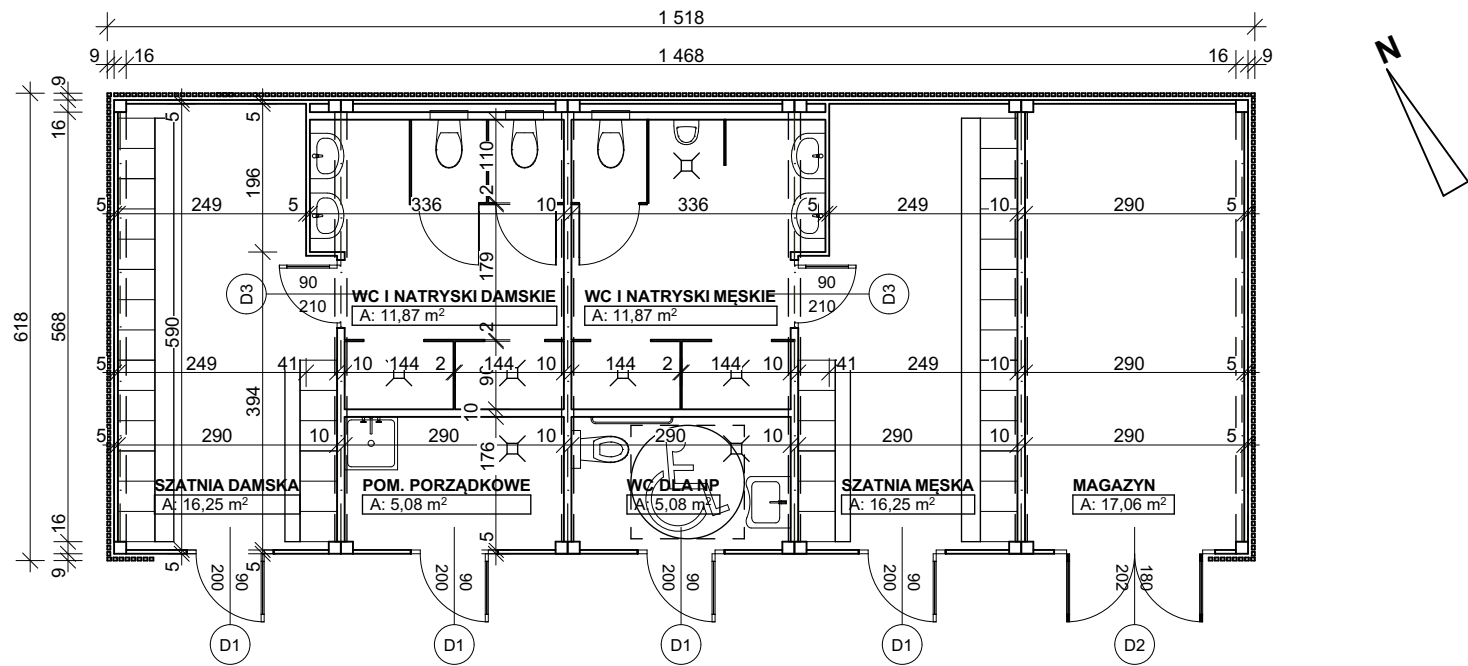


POSADOWIENIE NA PŁYTCIE
FUNDAMENTOWEJ


ELEWACJA POŁUDNIOWA




ELEWACJA PÓŁNOCNA

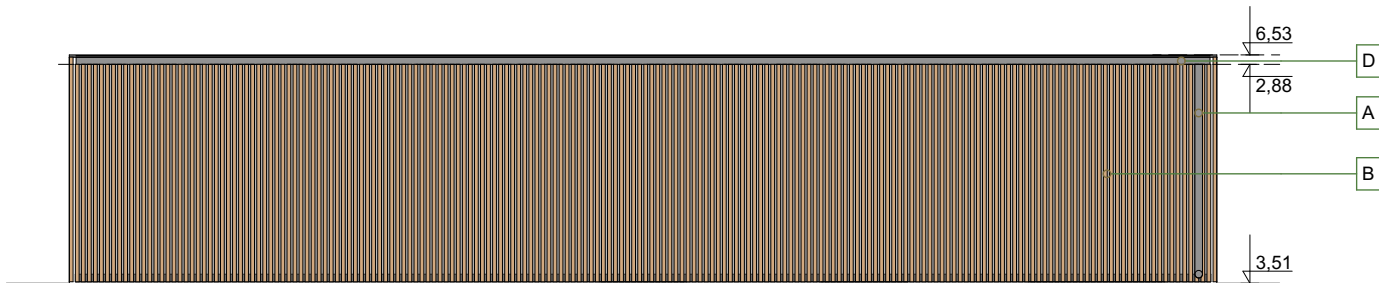

ELEWACJA ZACHODNIA

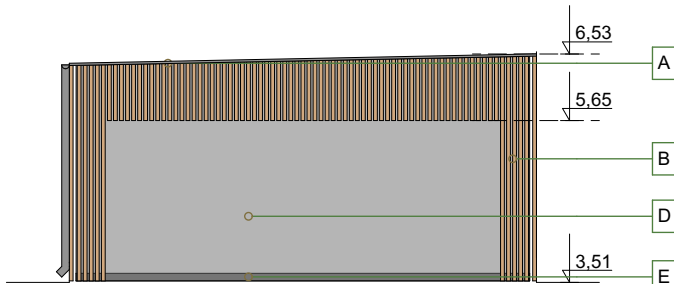

ELEWACJA WSCHODNIA

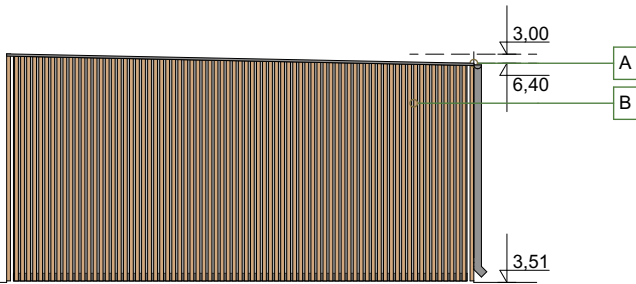

- A - ATTYKA - OBRÓBKA BLACHARSKA W KOLORZE CIEMNOSZARYM
B - LAMELE DREWNOPODOBNE
C - STOLARKA DRZWIOWA W KOLORZE CIEMNOSZARYM
D - PŁYTA WARSTOWA W KOLORZE SZARYM
E - PAS DOLNY - OBRÓBKA BLACHARSKA W KOLORZE CIEMNOSZARYM

JEDNOSTKA PROJEKTOWA:		michalotomanski.pl Projektowanie Architektoniczne Michał Ołomański 94-104 Łódź, ul. Obywatelska 106B lok. 36 ; NIP 727-149-26-45 ; REGON: 472228329 tel. +48 601 268 386; e-mail:architekt@michalotomanski.pl www.michalotomanski.pl		
INWESTOR:		GMINA MIASTO TOMASZÓW MAZOWIECKI, UL. P.O.W. 10/16, 97-200 TOMASZÓW MAZOWIECKI		
ZAMAWIAJĄCY:		GMINA MIASTO TOMASZÓW MAZOWIECKI, UL. P.O.W. 10/16, 97-200 TOMASZÓW MAZOWIECKI		
OBIEKT:		KOMPLEKS KORTÓW TENISOWYCH PRZY ULICY STRZELECKIEJ 20A 97-200 TOMASZÓW MAZOWIECKI dz. nr ewid. 687/25, 687/26 oraz fragmenty dz. nr ewid. 689/8, 687/11, 687/12 i 689/6 obręb 0013 Tomaszów Mazowiecki		
NAZWA PROJEKTU:		PROJEKT BUDOWY KOMPLEKSU KORTÓW TENISOWYCH W TOMASZOWIE MAZOWIECKIM PRZY UL. STRZELECKIEJ 20A, DZ. NR EWID. 687/25, 687/26 ORAZ FRAG. DZ. NR EWID. 689/8, 687/11, 687/12, 689/6; OBRĘB 0013 TOMASZÓW MAZOWIECKI.		
PROJEKTANT:		mgr inż. arch. Michał Ołomański upr. bud. nr 43/01/WŁ w specjalności architektonicznej bez ograniczeń		
SPRAWDZAJĄCY		mgr inż. arch. Jarosław Kamiński upr. bud. nr 16/R-541/ŁOIA/06 w specjalności architektonicznej bez ograniczeń		
PROJEKTANT:		mgr inż. Kamil Rachwał upr. bud. nr LOD/228/PWBS/26 do proj. i kier. robotami bud. bez ograniczeń w spec. instal. w zakresie sieci, instalacji i urządzeń ciepłych, wentylacyjnych, gazowych, wodociągowych i kanalizacyjnych		
SPRAWDZAJĄCY		mgr inż. Michał Szcześniak upr. bud. w spec. sanit. bez org. nr uprawnień: LOD/2094/PWOS/13		
PROJEKTANT:		mgr inż. Rafał Woszczalski upr. bud. LOD/3966/PWBE/19 do proj. i kier. robotami bud. bez ograniczeń w specjalności instal. w zakresie sieci, instal. i urz. elektr. i elektroenerg.		
SPRAWDZAJĄCY		mgr inż. Krzysztof Kardecki upr. bud. nr LOD/4422/PBE/20 w spec. instal., sieci i urządzeń elektrycznych i energ. bez ogr.		
OPRACOWALI		student Mateusz Łaski mgr inż. arch. Dominika Michalak		
TEMAT RYSUNKU:				
RYSUNKI KONTENERA				
BRANŻA:		FAZA:		NR RYSUNKU:
ARCHITEKTURA		PB		
DATA:		SKALA:		A.05
LIPIEC 2026r.		1:100		
Zastrzegam się, że treść prezentowana na niniejszym rysunku stanowi własność: Projektowanie Architektoniczne Michał Ołomański i jest utworem w rozumieniu ustawy o prawie autorskim i prawach pokrewnych. Żadna jej część nie może być rozpowszechniana, kopiowana czy wykorzystywana w jakikolwiek sposób bez pisemnej zgody np. na zasadach zapisanych w umowie z Inwestorem.				