


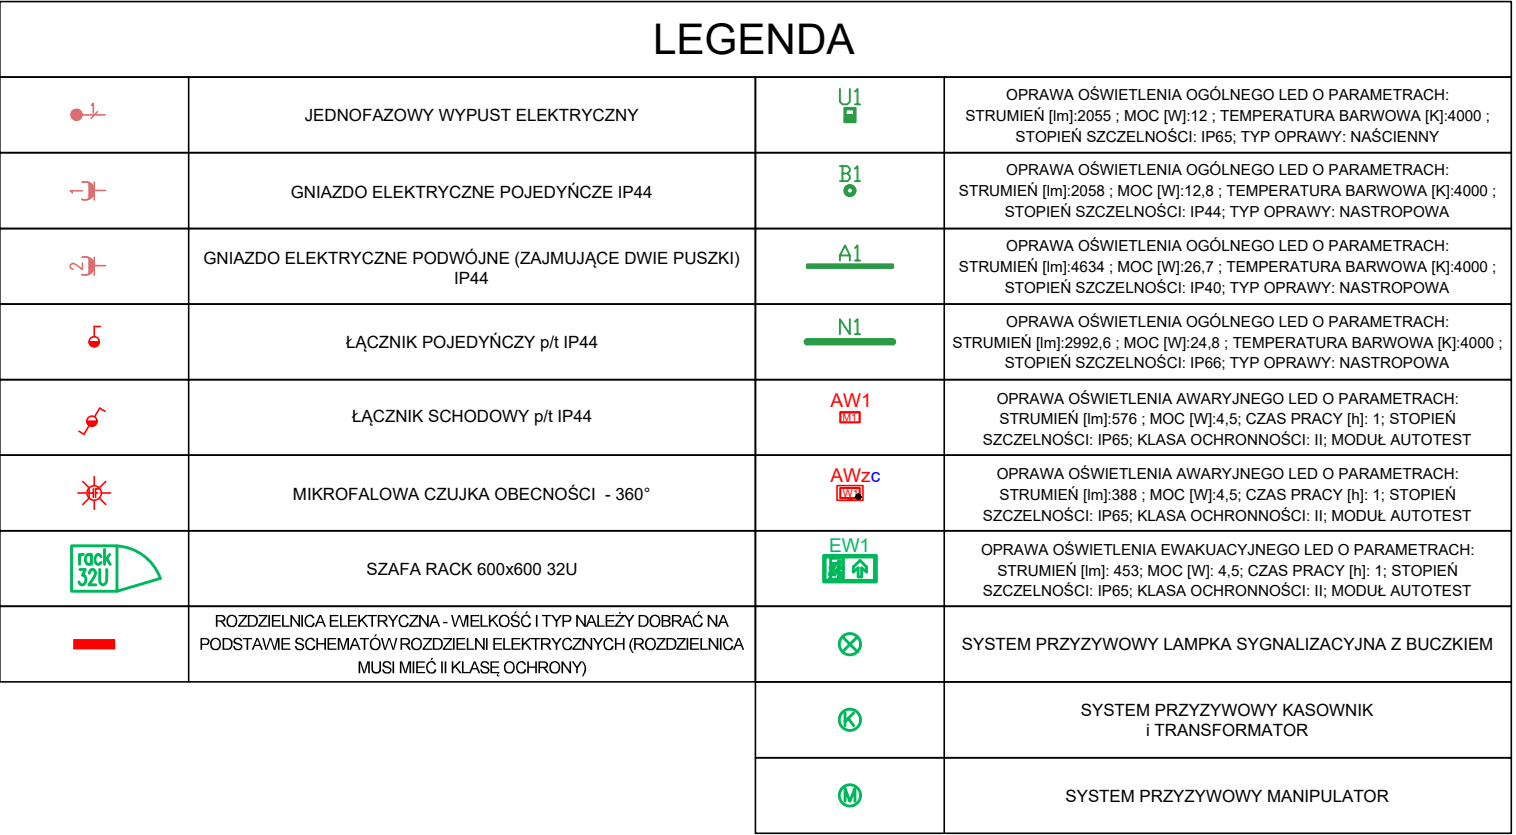

Zastrzegam się, że treść prezentowana na niniejszym rysunku stanowi własność: Projektowanie Architektoniczne Michał Ostomiński i jest utworem w rozumieniu ustawy o prawie autorskim i prawach pokrewnych. Żadna jej część nie może być rozpowszechniana, kopiowana czy wykorzystywana w jakikolwiek sposób bez pisemnej zgody np. na zasadach zapisanych w umowie z Inwestorem.