



ROZDZIELNICA ELEKTRYCZNA RK
L1, L2, L3 50 Hz

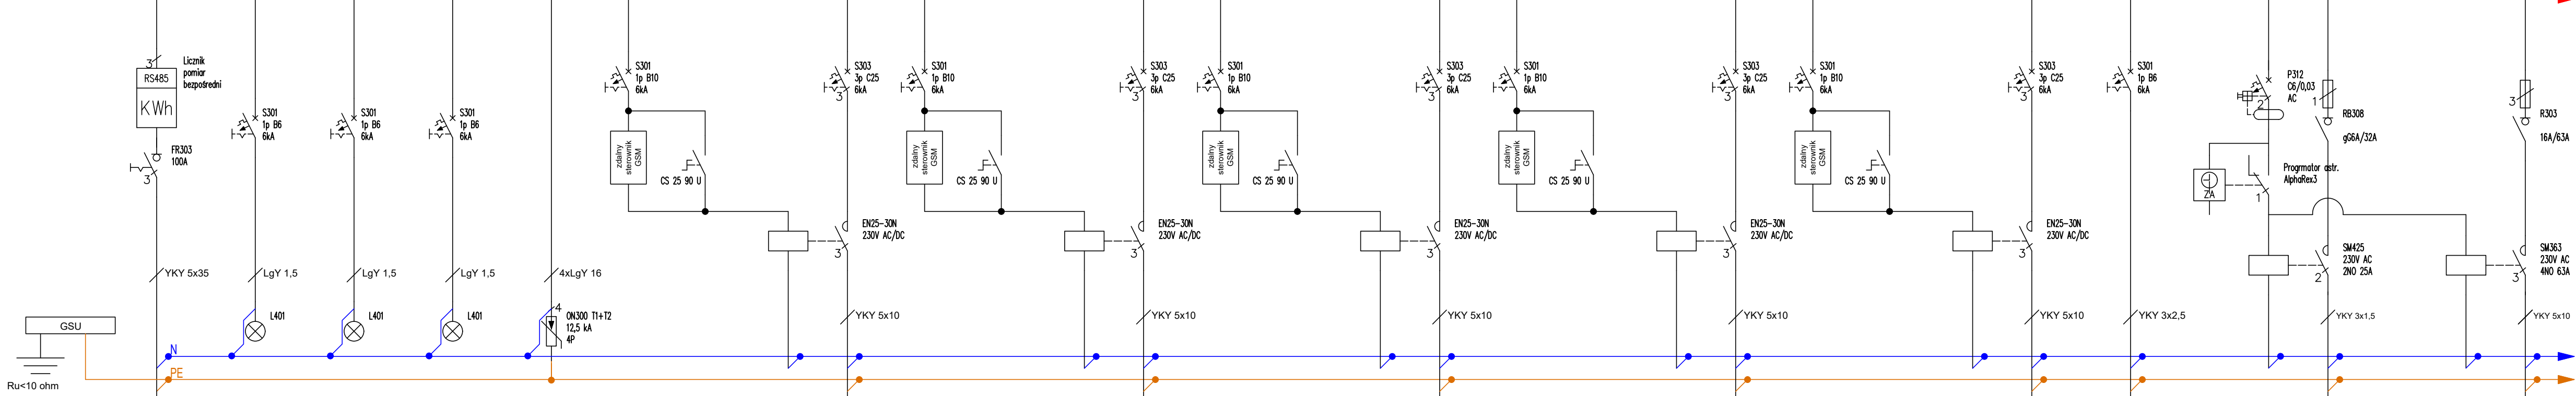


Nazwa obwodu	Rk	lampki 1	lampki 2	lampki 3	ogranicznik	sterowanie	--	slupy: 1A, 1B, 1C, 1D	sterowanie	--	slupy: 2A, 2B	sterowanie	--	slupy: 3A 3B, 3C, 3D	sterowanie	--	slupy: 4A, 4B, 4C, 4D	sterowanie	--	slupy: 5A, 5B, 5C, 5D	zk	zegar	oz1	--	oz2
Opis obwodu	zasilanie z rozdzielni RB3	lampki sygnalizacji napięcia	lampki sygnalizacji napięcia	lampki sygnalizacji napięcia	ogranicznik przepięć typ B+C	oprawy oświetleniowe główny kort	--	oprawy oświetleniowe główny kort	oprawy oświetleniowe kort treningowy nr 1	--	oprawy oświetleniowe kort treningowy nr 1	oprawy oświetleniowe kort treningowy nr 2	--	oprawy oświetleniowe kort treningowy nr 2	oprawy oświetleniowe kort treningowy nr 3	--	oprawy oświetleniowe kort treningowy nr 3	oprawy oświetleniowe kort treningowy nr 4	--	oprawy oświetleniowe kort treningowy nr 4	kamery na słupach: 1C, 1B, 3B, 4D, 5A, 5C	--	oświetlenie zewnętrzne	--	oświetlenie zewnętrzne
Moc kW	Po=29,32	--	--	--	--	--	--	4,2 (fazy: L1, L2, L3, L1)	--	--	2,1 (fazy: L1, L2,)	--	--	4,2 (fazy: L1, L2, L3, L3)	--	--	4,2 (fazy: L1, L2, L3, L2)	--	--	4,2 (fazy: L1, L2, L3, L3)	0,25	--	0,05	--	0,2
Lokalizacja odbiornika	budynek szatniowo-sanitarny	Rk	Rk	Rk	Rk	--	--	główny kort	--	--	korty treningowe	--	--	korty treningowe	--	--	korty treningowe	--	--	korty treningowe	--	--	zewnątrz	--	zewnątrz

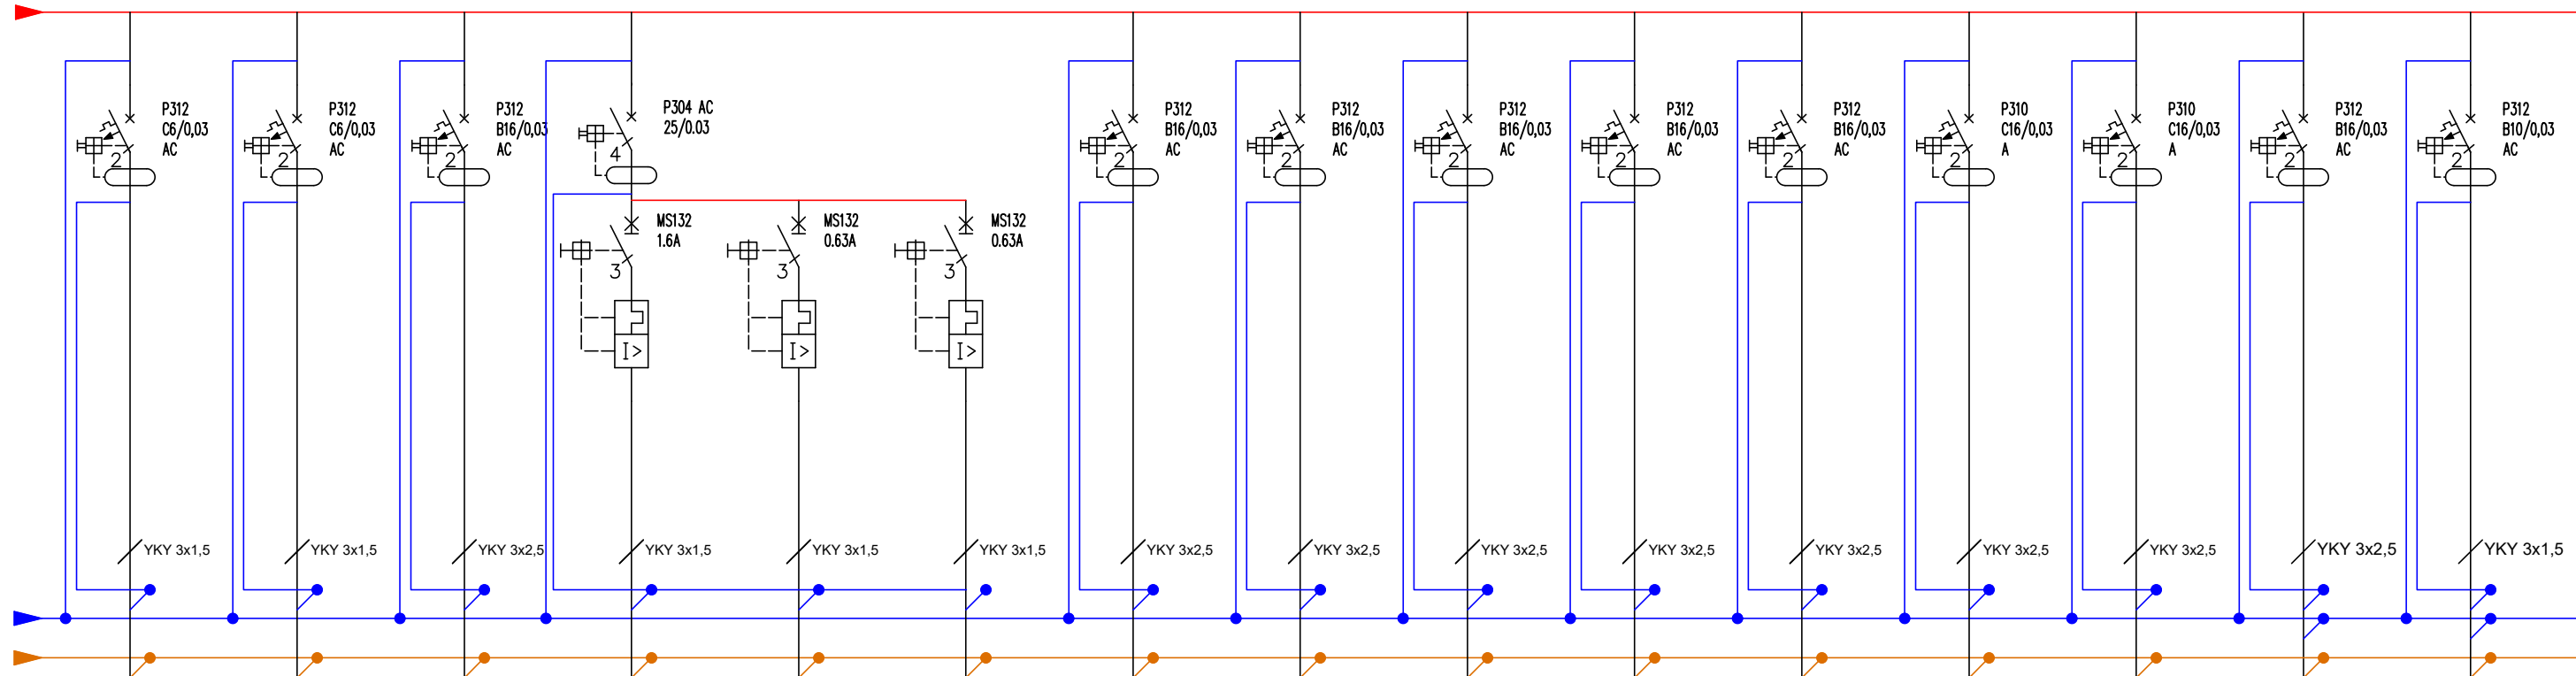

o1	o2	c.w.u	wk	w1	w2	s1	s2	s3	s4	g1	RACK1	RACK2	st	sp
oświetlenie ogólne, awaryjne, ewakuacyjne	oświetlenie ogólne, awaryjne, ewakuacyjne	pojemnościowy podgrzewacz wody	wentylator kanałowy	wentylator	wentylator	suszarka do rąk	suszarka do rąk	suszarka do rąk	suszarka do rąk	gniazda	szafa rack	szafa rack	sterownik nawadniania terenu	system przyzywowy
0,16	0,2	1,5	0,3	0,1	0,1	2	2	2	2	1,6	2	2	0,25	0,1
budynek szatniowo-sanitarny	budynek szatniowo-sanitarny	budynek szatniowo-sanitarny	budynek szatniowo-sanitarny	budynek szatniowo-sanitarny	budynek szatniowo-sanitarny	budynek szatniowo-sanitarny	budynek szatniowo-sanitarny	budynek szatniowo-sanitarny	budynek szatniowo-sanitarny	budynek szatniowo-sanitarny	budynek szatniowo-sanitarny	budynek szatniowo-sanitarny	--	budynek szatniowo-sanitarny

ZACHOWAĆ MINIMUM 50% REZERWY

LEGENDA	
1	OPRAWA OŚWIETLENIA OGÓLNEGO LED O PARAMETRACH: STRUMIEŃ [lm]:4137,9 ; MOC [W]:20 ; TEMPERATURA BARWOWA [K]:4000 ; STOPIEŃ SZCZELNOŚCI: IP66; ROZSYŁ: ULICZNY
2	OPRAWA OŚWIETLENIA OGÓLNEGO LED O PARAMETRACH: STRUMIEŃ [lm]:4137,9 ; MOC [W]:20 ; TEMPERATURA BARWOWA [K]:4000 ; STOPIEŃ SZCZELNOŚCI: IP66; ROZSYŁ: ASYMETRYCZNY
⚡	UZIOM SZPILEWY TYPU A, WYKONAĆ DO WARTOŚCI PONIŻEJ 10Ω

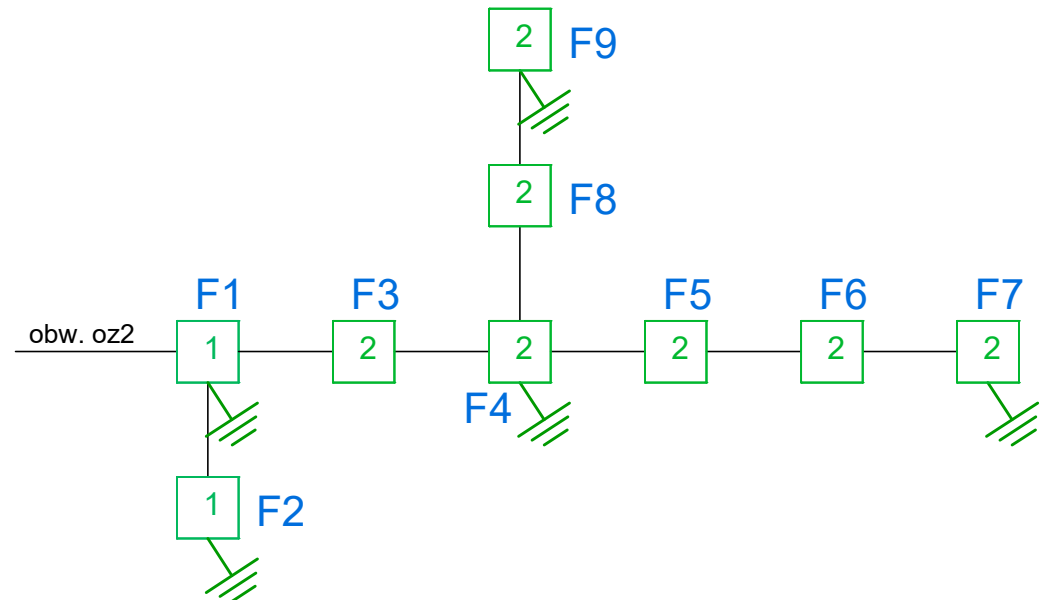

JEDNOSTKA PROJEKTOWA:

michalotomanski.pl

Projektowanie Architektoniczne - Michał Otomański
94-104 Łódź, ul. Obywatelska 106B lok. 36 NIP: 727-148-26-45 REGON: 472223929
tel. +48 601 268 386; e-mail:architekt@michalotomanski.pl www.michalotomanski.pl

INWESTOR:

GMINA MIASTO TOMASZÓW MAZOWIECKI, UL. P.O.W. 10/16, 97-200 TOMASZÓW MAZOWIECKI

ZAMAWIAJĄCY:

GMINA MIASTO TOMASZÓW MAZOWIECKI, UL. P.O.W. 10/16, 97-200 TOMASZÓW MAZOWIECKI

OBIEKT:

KOMPLEKS KORTÓW TENISOWYCH PRZY ULICY STRZELECKIEJ 20A 97-200 TOMASZÓW MAZOWIECKI dz. nr ewid. 687/25, 687/26 oraz fragmenty dz. nr ewid. 687/11 i 687/12 obręb 0013 Tomaszów Mazowiecki

NAZWA PROJEKTU:

PROJEKT BUDOWY KOMPLEKSU KORTÓW TENISOWYCH W TOMASZOWIE MAZOWIECKIM PRZY UL. STRZELECKIEJ 20A, DZ. NR EWID. 687/25, 687/26 ORAZ FRAGMENTY DZ. NR EWID. 689/8, 687/11 I 687/12 OBRĘB 0013 TOMASZÓW MAZOWIECKI

PROJEKTANT:

mgr inż. Rafał Woszczarski upr. bud. LOD/3966/PWBE/19

SPRAWDZAJĄCY:

mgr inż. Krzysztof Kardecki upr. bud. nr LOD/4422/PBE/20

OPRACOWUJĄCY:

stud. Norbert Urban

TEMAT RYSUNKU:

SCHEMAT IDEOWY - ROZDZIELNICA RK

BRANŻA:

INST. ELEKTRYCZNE

FAZA:

PT/W

NR RYSUNKU:

ES1

DATA:

LIPIEC 2026r.

SKALA:

--

Załączam się, że treść prezentowana na niniejszym rysunku stanowi własność: Projektowania Architektoniczne Michał Otomański i jest uchroniona w rozumieniu ustawy o prawie autorskim i prawach pokrewnych. Żadną jej część nie może być rozpowszechniana, kopiowana czy wykorzystywana w jakikolwiek sposób bez pisemnej zgody np. na zasadach zapisanych w umowie z Inwestorem.