


32U 600x800x1585

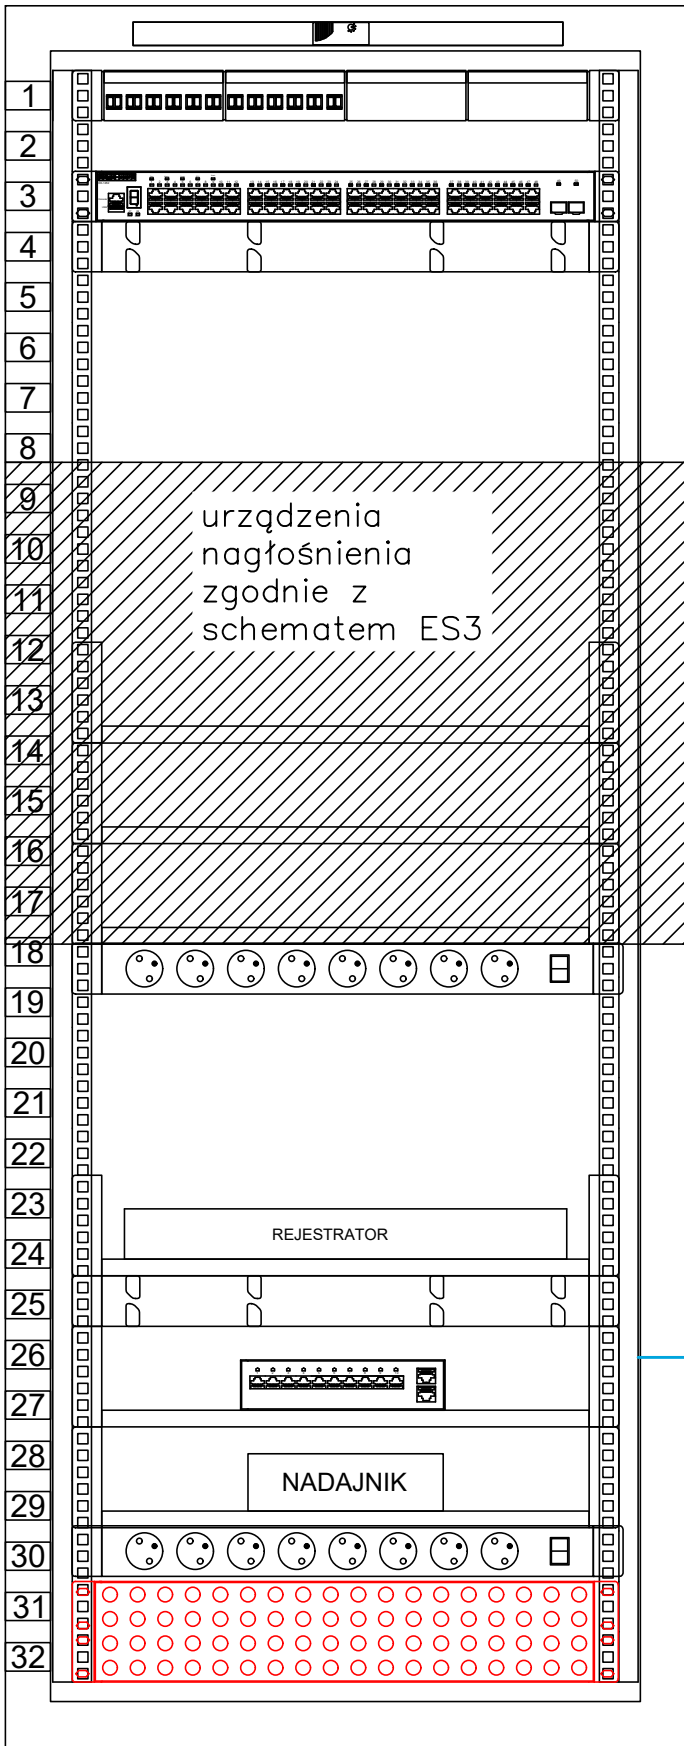

Panel wentylacyjny 2-went. (z termostatem)

Panel 19" 1U z gniazdami 12xLCxPC dx, 24 pigtail SM

ECS4510-52T L2 Stackable 48 x RJ45 GE Base-TX + 2 x 10G SFP+ ports + 1 optional slot with dual 10G SFP+ ports, 1 RJ-45 console port, 1 USB port, RPS

urządzenia
nagłośnienia
zgodnie z
schematem ES3

Półka stalą 19 2Ux450mm

Półka stalą 19 2Ux450mm

Półka stalą 19 2Ux450mm

Listwa zasilająca 19" 8x230V z wyłącznikiem i filtrem przeciwzakłóceniovym


Półka stalą 19 2Ux450mm
Rejestrator IP 16-kanalowy
Panel porządkujący 19"x1U

x9 Z-XOTKtsdD 2J

Switch 10 portów 10G SFP+, 2 porty 10/5G/1G RJ45

Listwa zasilająca 19" 8x230V z wyłącznikiem i filtrem przeciwzakłóceniovym

UPS 2U 1200 VA

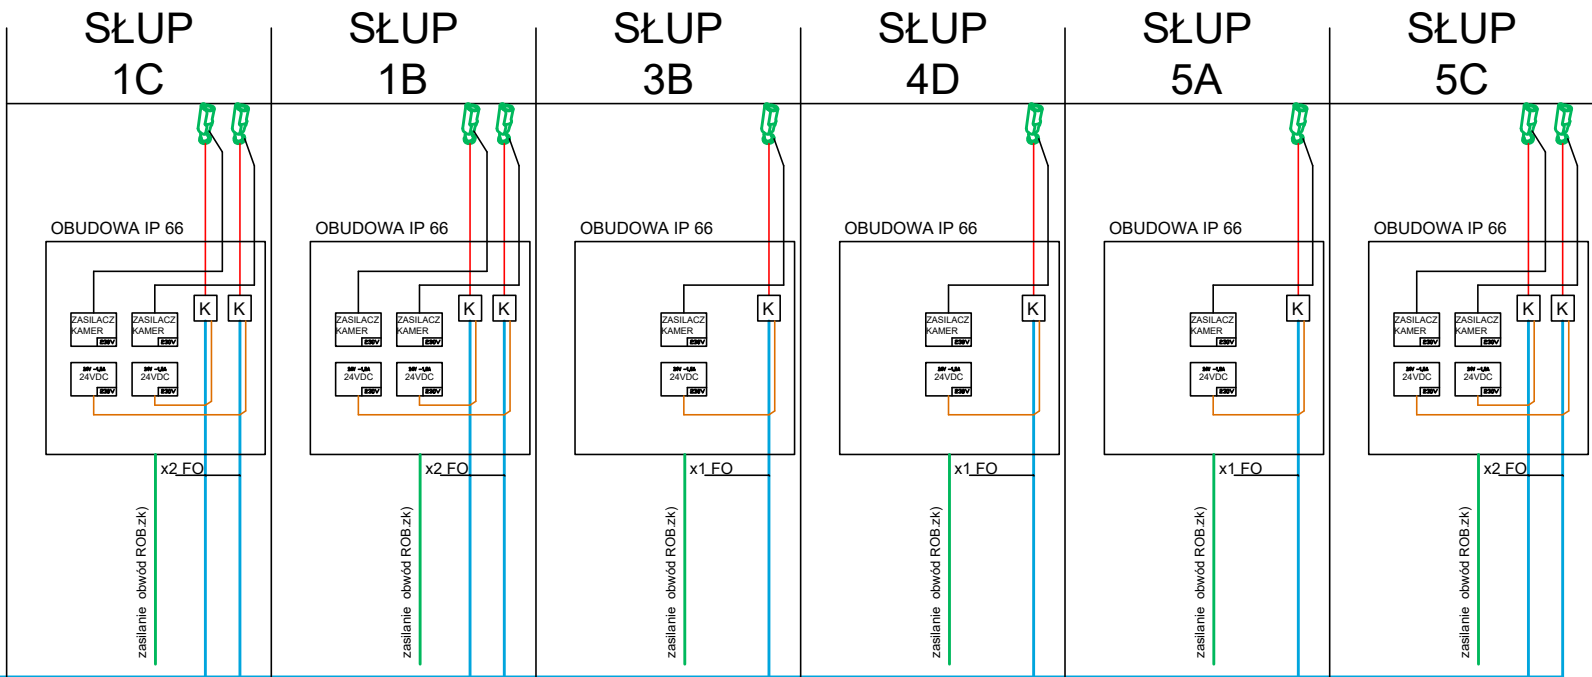

LEGENDA

	KAMERA ZEWNĘTRZA O PARAMETRACH: STOPIEŃ SZCZELNOŚCI [IP]: 67; PRZETWORNIK OBRAZU: 8 MPX matryca CMOS, TEMPERATURA PRACY [°C]: -30 - 60; ZASILANIE [VDC]: 12;		KABEL ZASILAJĄCY OD ZASILACZA DO URZĄDZENIA - OWY 2x1 mm ²
	ZASILACZ NA SZYNIE DIN, 24 VDC / 1,5 A (ZASILACZ KONWENTERÓW)		KABEL ŚWIATŁOWODOWY Z-XOTKtsdD 2J
	ZASILACZ IMPULSOWY 12 VDC / 2 A (ZASILACZ KAMER)		KABEL F/UTPf 350 MHz kat.6 outdoor AWG 23
	KONWENTER MEDIÓW SIECIOWYCH MONTAŻ NA SZYNIE DIN TEMPERATURA ROBOCZA -40°C - 70°C; SZYBKOŚĆ SIECI:50 Mbps		KABEL TYPU YKY 3x2,5 mm ² (OBWÓD ROB.zk)

ODBIORNIK

DOKŁADNĄ LOKALIZACJĘ MONITORA
PODGLĄDOWEGO USTALIĆ NA ETAPIE
WYKONAWCZYM Z ZAMAWIAJĄCYM

**UWAGA! ZE ZŁĄCZA HDMI W
REJESTRATORZE NALEŻY
WYPROWADZIĆ KABEL TYPU
HDMI DO NADAJNIKA
(HDMI-ŚWIATŁOWÓD). Z
URZĄDZENIA WYPROWADZIĆ
KABEL ŚWIATŁOWODOWY DO
ODBIORNIKA Z KTÓREGO
ZASILIĆ W TRANSMISJĘ
MONITOR ODBIORCZY.**

JEDNOSTKA PROJEKTOWA:	 michalotomanski.pl Projektowanie Architektoniczne Michal Otomanski 94-104 Łódź, ul. Obywatelska 106B lok. 36 ; NIP 727-149-26-45 ; REGON: 472228329 tel. +48 601 268 386; e-mail:architekt@michalotomanski.pl www.michalotomanski.pl	
INWESTOR:	GMINA MIASTO TOMASZÓW MAZOWIECKI, UL. P.O.W. 10/16, 97-200 TOMASZÓW MAZOWIECKI	
ZAMAWIAJĄCY:	GMINA MIASTO TOMASZÓW MAZOWIECKI, UL. P.O.W. 10/16, 97-200 TOMASZÓW MAZOWIECKI	
OBIEKT:	KOMPLEKS KORTÓW TENISOWYCH PRZY ULICY STRZELECKIEJ 20A 97-200 TOMASZÓW MAZOWIECKI dz. nr ewid. 687/25, 687/26 oraz fragmenty dz. nr ewid. 687/11 i 687/12 obręb 0013 Tomaszów Mazowiecki	
NAZWA PROJEKTU:	PROJEKT BUDOWY KOMPLEKSU KORTÓW TENISOWYCH W TOMASZOWIE MAZOWIECKIM PRZY UL. STRZELECKIEJ 20A, DZ. NR EWID. 687/25, 687/26 ORAZ FRAGMENTY DZ. NR EWID. 689/8, 687/11 I 687/12 OBRĘB 0013 TOMASZÓW MAZOWIECKI	
PROJEKTANT:	mgr inż. Rafał Woszczalski upr. bud. LOD/3966/PWBE/19 do proj. i kier. robotami bud. bez ograniczeń w specjalności instal. w zakresie sieci, instal. i urz. elektr. i elektroenerg.	
SPRAWDZAJĄCY:	mgr inż. Krzysztof Kardecki upr. bud. nr LOD/4422/PBE/20 w spec. instal., sieci i urządzeń elektrycznych i energ. bez ogr.	
OPRACOWANIE:	stud. Norbert Urban	
TEMAT RYSUNKU:	SCHEMAT IDEOWY - MONITORING	
BRANŻA:	INST. ELEKTRYCZNE	FAZA: PT/W
DATA:	LIPIEC 2026r.	SKALA: --
NR RYSUNKU:	ES2	

Zastrzega się, że treść prezentowana na niniejszym rysunku stanowi własność: Projektowanie Architektoniczne Michal Otomanski i jest utworem w rozumieniu ustawy o prawie autorskim i prawach pokrewnych. Żadna jej część nie może być rozpowszechniana, kopiowana czy wykorzystywana w jakikolwiek sposób bez pisemnej zgody np. na zasadach zapisanych w umowie z Inwestorem.