


Dodatkowe przyciski wezwania łączyć równolegle, analogicznie jak na schemacie
Przewody nieoznaczone - 0,5mm, montaż w puszkach 60mm z wkrętami
Rezystor w zestawie z kasownikiem - montować na końcu pętli.
Zworki w kasowniku rozłączyć, zworki w FAP.... ustawić w pozycji "B"
Nie zamieniać L1 (+) z L2 (-)

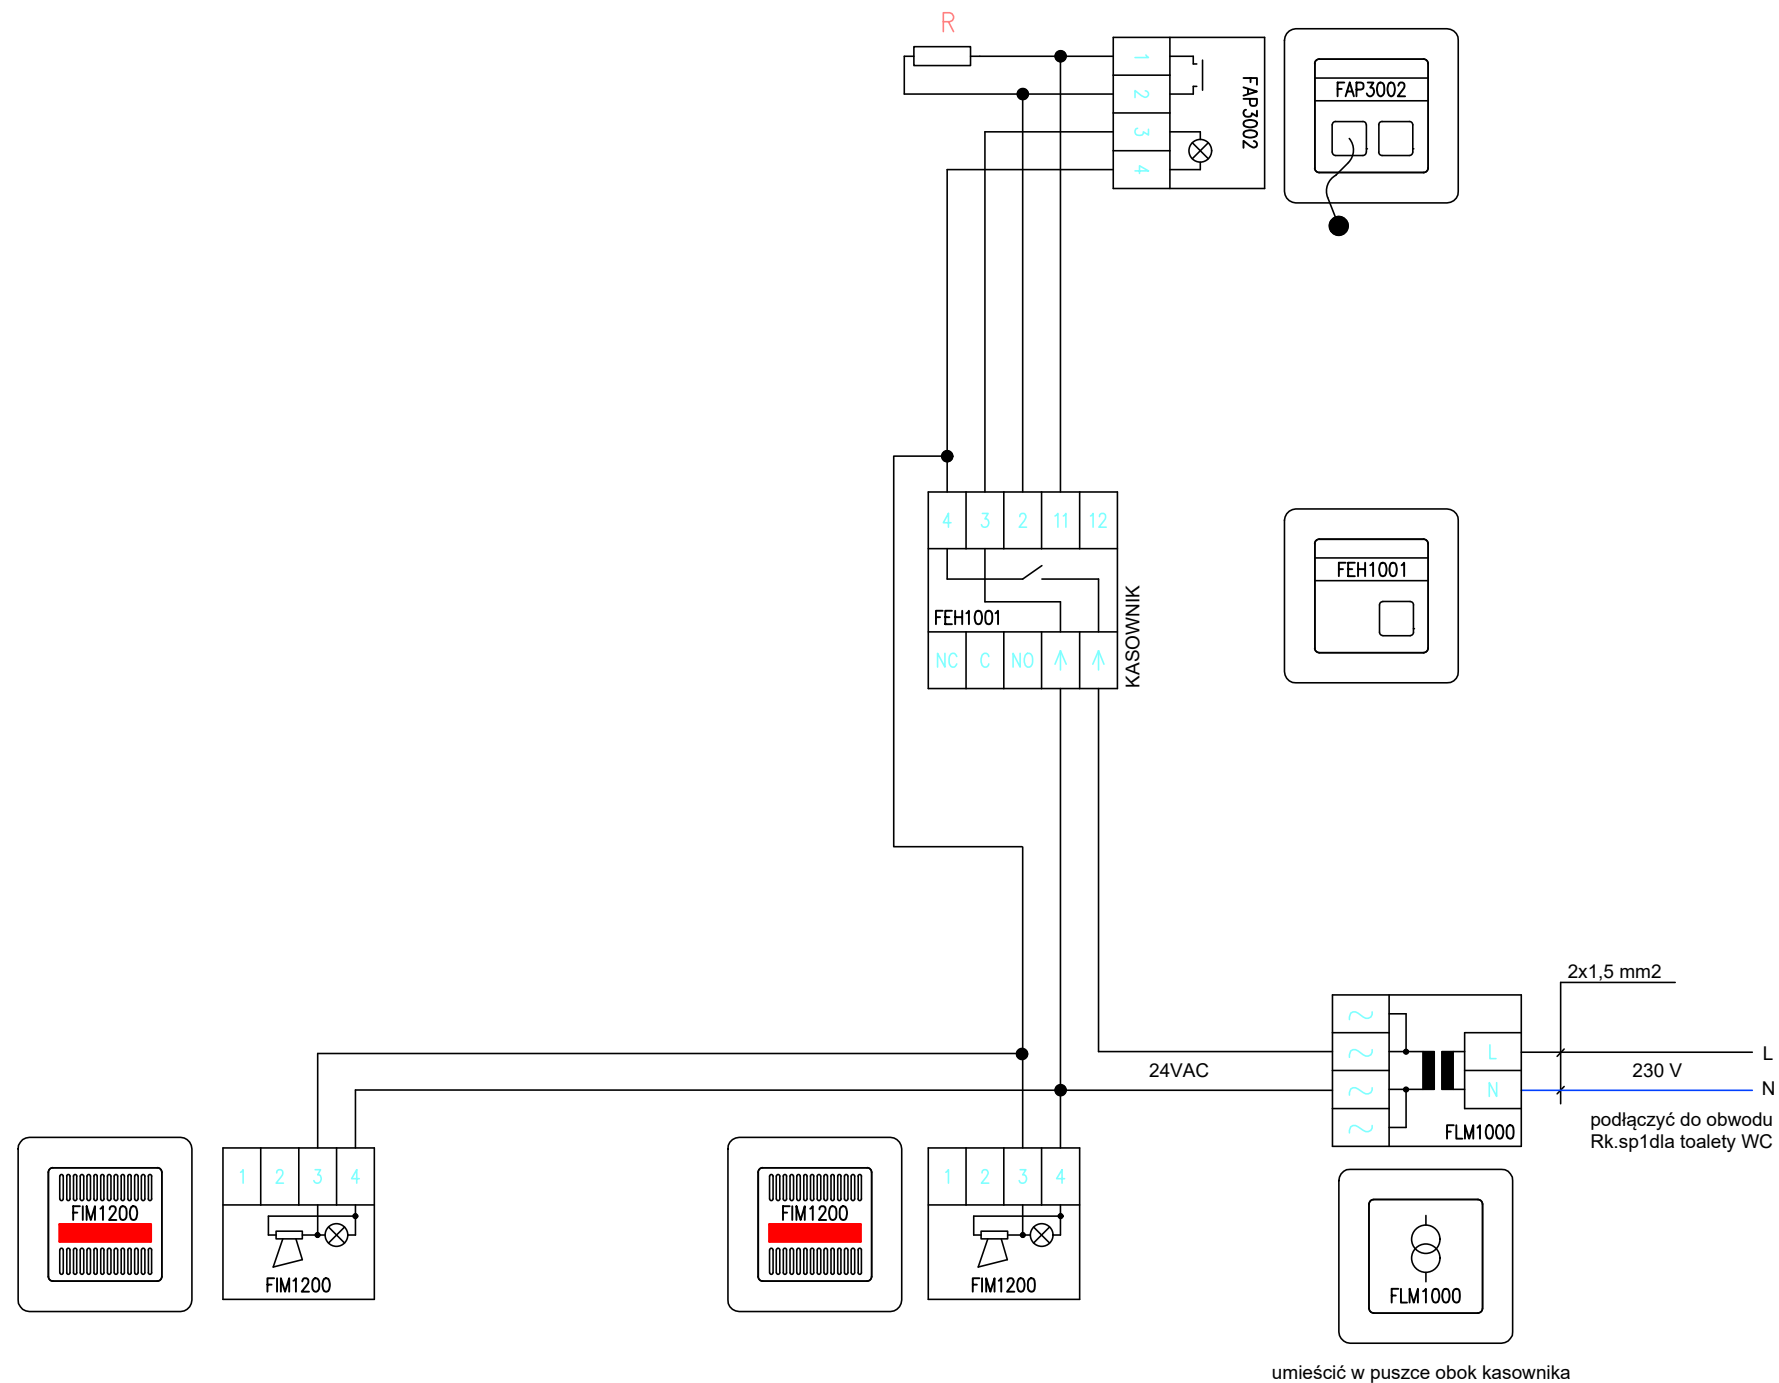

JEDYNOŚĆ PROJEKTOWA:			
 Projekтование Архитектоничное Michał Otułański 94-104 Łódź, ul. Obywatelska 106B lok. 36 ; NIP 727-149-26-45 ; REGON: 472228329 tel. +48 601 268 386; e-mail:architekt@michalotulanski.pl www.michalotulanski.pl			
INWESTOR:		GMINA MIASTO TOMASZÓW MAZOWIECKI, UL. P.O.W. 10/16, 97-200 TOMASZÓW MAZOWIECKI	
ZAMAWIAJĄCY:		GMINA MIASTO TOMASZÓW MAZOWIECKI, UL. P.O.W. 10/16, 97-200 TOMASZÓW MAZOWIECKI	
OBIEKT:		KOMPLEKS KORTÓW TENISOWYCH PRZY ULICY STRZELECKIEJ 20A 97-200 TOMASZÓW MAZOWIECKI dz. nr ewid. 687/25, 687/26 oraz fragmenty dz. nr ewid. 687/11 i 687/12 obręb 0013 Tomaszów Mazowiecki	
NAZWA PROJEKTU:		PROJEKT BUDOWY KOMPLEKSU KORTÓW TENISOWYCH W TOMASZOWIE MAZOWIECKIM PRZY UL. STRZELECKIEJ 20A, DZ. NR EWID. 687/25, 687/26 ORAZ FRAGMENTY DZ. NR EWID. 689/8, 687/11 I 687/12 OBRĘB 0013 TOMASZÓW MAZOWIECKI	
PROJEKTANT:		mgr inż. Rafał Woszczański upr. bud. LOD/3966/PWBE/19 do proj. i kier. robotami bud. bez ograniczeń w specjalności instal. w zakresie sieci, instal. i urz. elektr. i elektroenerg.	
SPRAWDZAJĄCY		mgr inż. Krzysztof Kardecki upr. bud. nr LOD/4422/PBE/20 w spec. instal., sieci i urządzeń elektrycznych i energ. bez ogr.	
OPRAWOWANIE:		stud. Norbert Urban	
TEMAT RYSUNKU:			
SCHEMAT IDEOWY - SYSTEM PRZYZYWOWY			
BRANŻA:		NR RYSUNKU:	
INST. ELEKTRYCZNE		FAZA: PT/W SKALA: ES4	
DATA:		LIPIEC 2026r.	
Zastrzegam się, że treść prezentowana na niniejszym rysunku stanowi własność: Projektowanie Architektoniczne Michał Otułański i jest utworem w rozumieniu ustawy o prawie autorskim i prawach pokrewnych. Żadną jej część nie może być rozpowszechniana, kopiowana czy wykorzystywana w jakikolwiek sposób bez pisemnej zgody np. na zasadach zapisanych w umowie z Inwestorem.			