UWAGA:
-PRZED PRZYSTĄPIENIEM DO ROBÓT BUDOWLANYCH NALEŻY SPRAWDZIĆ I POTWIERDZIĆ WYMIARY ORAZ RZĘDNE POSADOWIENIA ISTNIEJĄCEGO UZBROJENIA TERENU

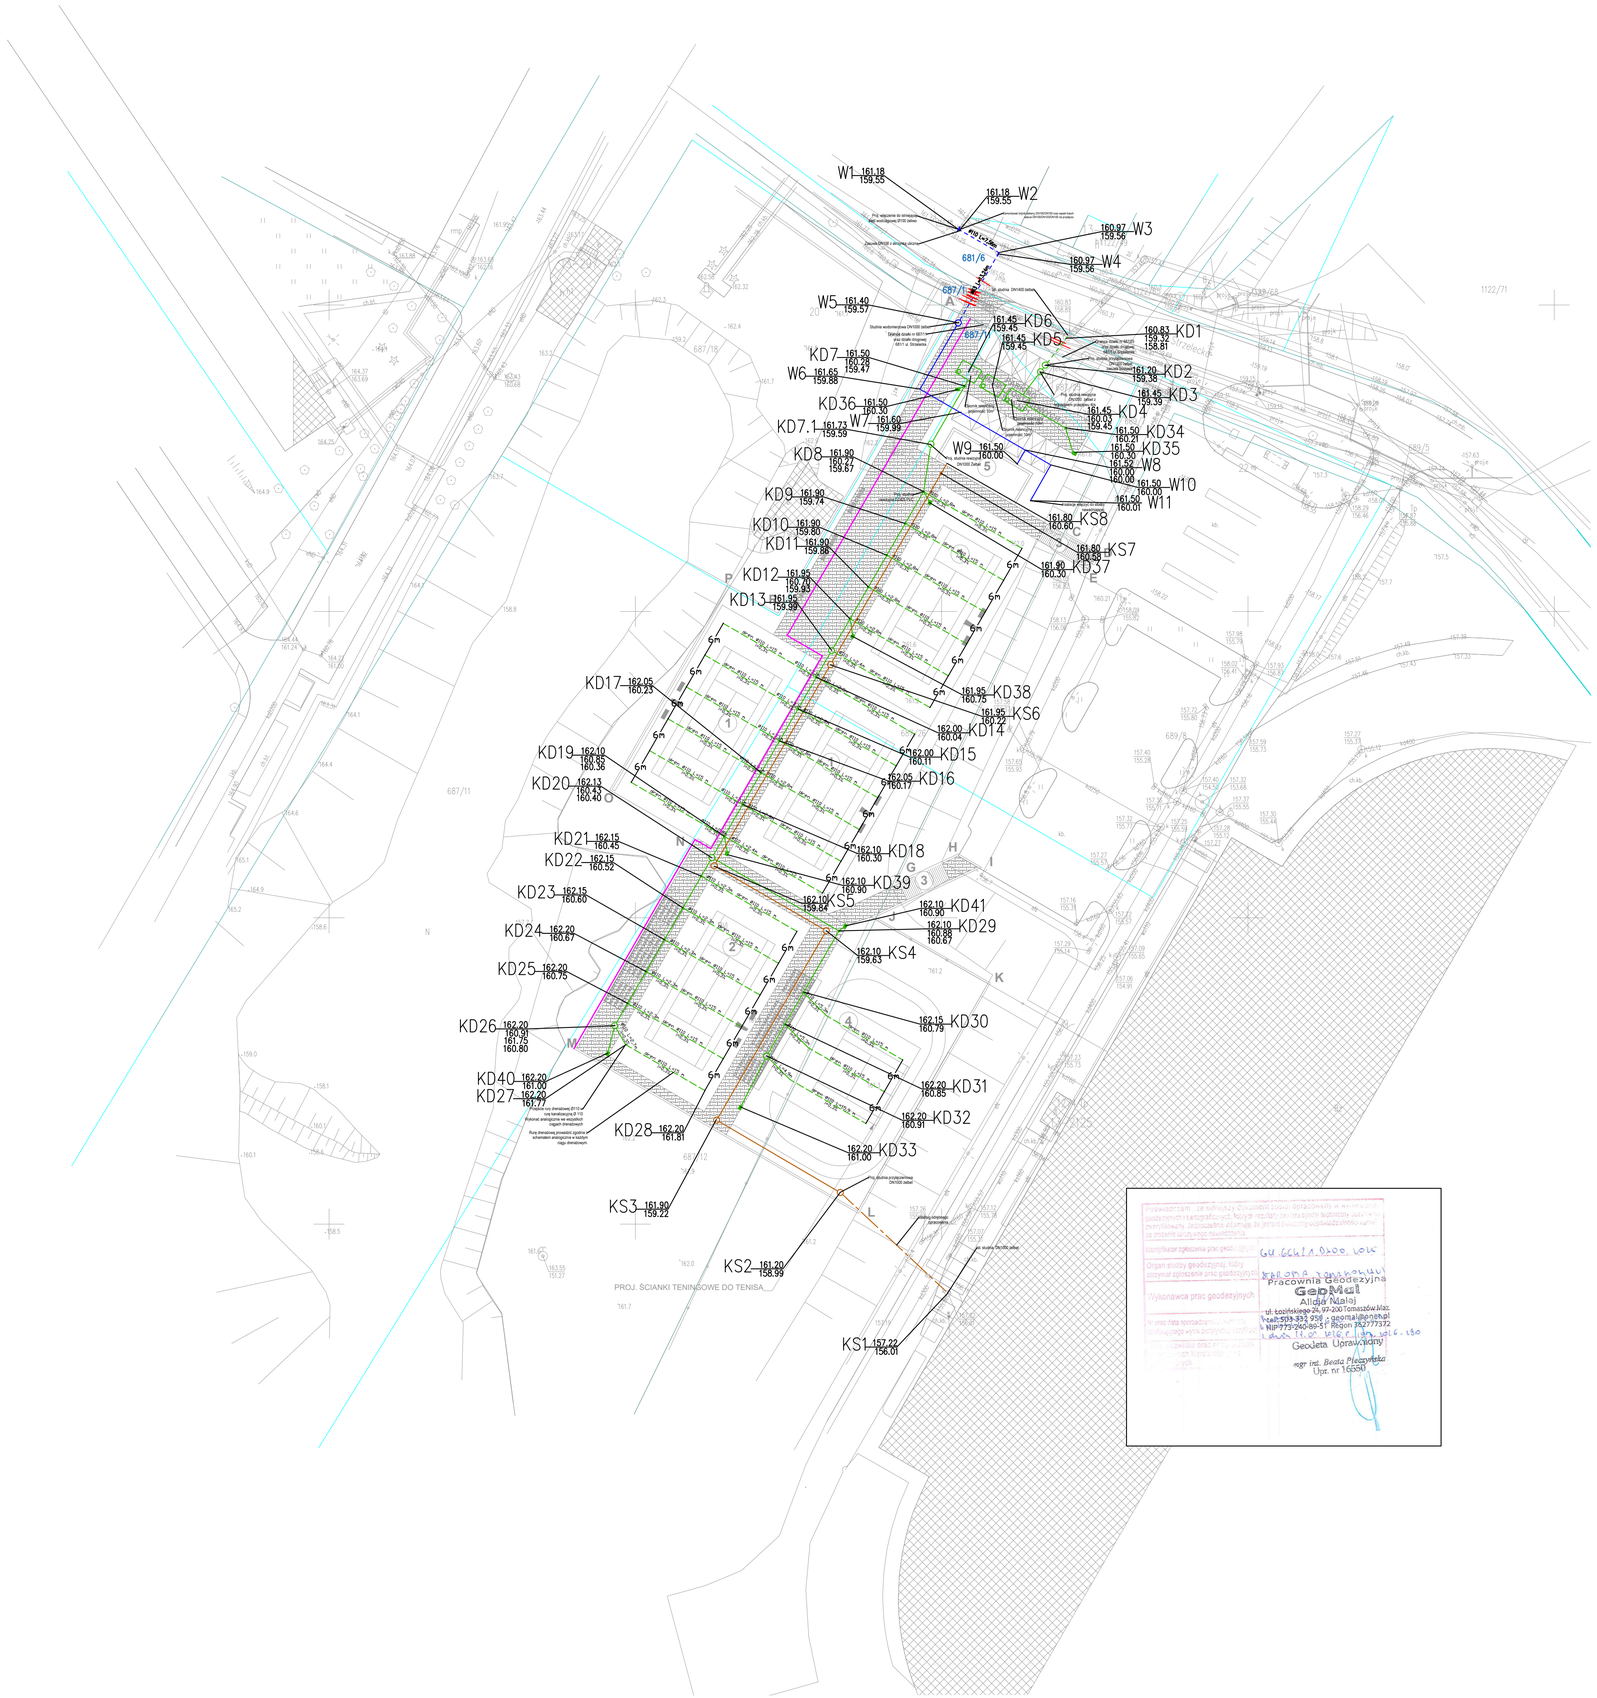

LEGENDA:

- PRZYŁĄCZE KANALIZACJI DESZCZOWEJ
- INSTALACJA KANALIZACJI DESZCZOWEJ
- INSTALACJA DRENAŻOWA
- PRZYŁĄCZE WODOCIĄGOWE
- INSTALACJA WODOCIĄGOWA
- INSTALACJA KANALIZACJI SANITARNEJ
- INSTALACJA CIEPŁOWNICZA

N

OZNACZENIA

- A-J GRANICA TERENU OPRACOWANIA INWESTYCJI
- 1 PROJ. KORTY TENISOWE - UTWARDZENIE Z MĄCZKI CEGLANEJ
- 2 PROJ. KORTY TENISOWE Z TRYBUNAMI - UTWARDZENIE Z MĄCZKI CEGLANEJ
- 3 PROJEKTOWANE SCHODY TERENOWE
- 4 PROJEKTOWANY OBIEKT KONTENEROWY - SANITARNY
- 5 PROJEKTOWANA WIATA SZATNIOWO-MAGAZYNOWA
- ISTNIEJĄCE BUDYNKI SĄSIEDNIE
- PROJ. NAWIERZCHNIA UTWRADZONA Z KOSTKI BETONOWEJ
- PROJ. WJAZD WG ODRĘBNEGO OPRACOWANIA
- ISTNIEJĄCA NAWIERZCHNIA UTWARDZONA
- PROJ. MIEJSCA POSTOJOWE 2,5 X 5m KOSTKA BETONOWA
- PROJ. MIEJSCA POSTOJOWE DLA NP 3,6 X 5m KOSTKA BET.
- NAWIERZCHNIA NATURALNA - TRAWA
- PROJ. OGRODZENIE W FORMIE PIŁKOCHYTÓW 4M
- PROJ. TRYBUNY ZEWNĘTRZNE 5-RZĘDOWE 2 X 168 MIEJSC
- PROEJKTOWANE STANOWISKA SĘDZIOWSKIE I SIEDZISKA
- PROJ. ELEMENTY MAŁEJ ACRHITEKTURY (KOSZE/ ŁAWKI)

ZESTAWIENIE POWIERZCHNI

OBSZAR OPRACOWANIA	5907,84m2
PROJEKTOWANY BUDYNEK KONTENEROWY	18,00m2
PROJEKTOWANA WIATA KONTENEROWA	18,00m2
UTWARDZENIE CIĄGÓW PIESZO - JEZDNYCH Z KOSTKI BET.	1317,66m2
UTWARDZENIE PARKINGU Z KOSTKI BET.	105,50m2
UTWARDZENIE Z MACZKI CEGLANEJ	2541,00m2
SCHODY TERENOWE	44,70m2
POWIERZCHNIA BIOLOGICZNIE CZYNNA	1862,98m2

JEDNOSTKA PROJEKTOWA:

michalotomanski.pl
Projektowanie Architektoniczne Michał Otomański
94-104 Łódź, ul. Obywatelska 106B lok. 36 ; NIP 727-149-26-45 ; REGON: 472228329
tel. +48 601 268 386; e-mail:architekt@michalotomanski.pl www.michalotomanski.pl

INWESTOR: GMINA MIASTO TOMASZÓW MAZOWIECKI, UL. P.O.W. 10/16, 97-200 TOMASZÓW MAZOWIECKI

ZAMAWIAJĄCY: GMINA MIASTO TOMASZÓW MAZOWIECKI, UL. P.O.W. 10/16, 97-200 TOMASZÓW MAZOWIECKI

OBIEKT: KOMPLEKS KORTÓW TENISOWYCH PRZY ULICY STRZELECKIEJ 20A 97-200 TOMASZÓW MAZOWIECKI dz. nr ewid. 687/25, 687/26 oraz fragmenty dz. nr ewid. 687/11 i 687/12 obręb 0013 Tomaszów Mazowiecki

NAZWA PROJEKTU: **PROJEKT BUDOWY KOMPLEKSU KORTÓW TENISOWYCH W TOMASZOWIE MAZOWIECKIM PRZY UL. STRZELECKIEJ 20A, DZ. NR EWID. 687/25, 687/26 ORAZ FRAGMENTY DZ. NR EWID. 689/8, 687/11 I 687/12 OBRĘB 0013 TOMASZÓW MAZOWIECKI**

PROJEKTANT: mgr inż. Kamil Rachwał upr. bud. nr LOD/228/PWBS/26 do projektowania i kierowania robotami budowlanymi bez ograniczeń w specjalności instalacyjnej w zakresie sieci, instalacji i urządzeń cieplnych, wentylacyjnych, gazowych, wodociągowych i kanalizacyjnych.

SPRAWDZAJĄCY: mgr inż. Mirosław Tomala upr. bud. nr 122/97/Wł. w specjalności instal. i sieci sanitarnych bez ograniczeń

TEMAT RYSUNKU:

PROJEKT ZAGOSPODAROWANIA TERENU - INSTALACJE SANITARNE

BRANŻA:	FAZA:	NR RYSUNKU:
SANITARNA	PT	S-06
DATA: SIERPIEŃ 2026r.	SKALA: 1:500	

Zastrzega się, że treść prezentowana na niniejszym rysunku stanowi własność: Projektowanie Architektoniczne Michał Otomański i jest utworem w rozumieniu ustawy o prawie autorskim i prawach pokrewnych. Żadna jej część nie może być rozpowszechniana, kopiowana czy wykorzystywana w jakikolwiek sposób bez pisemnej zgody np. na zasadach zapisanych w umowie z Inwestorem.