


CHARAKTERYSTYKA STUDNI PRZYŁĄCZENIOWEJ KD2

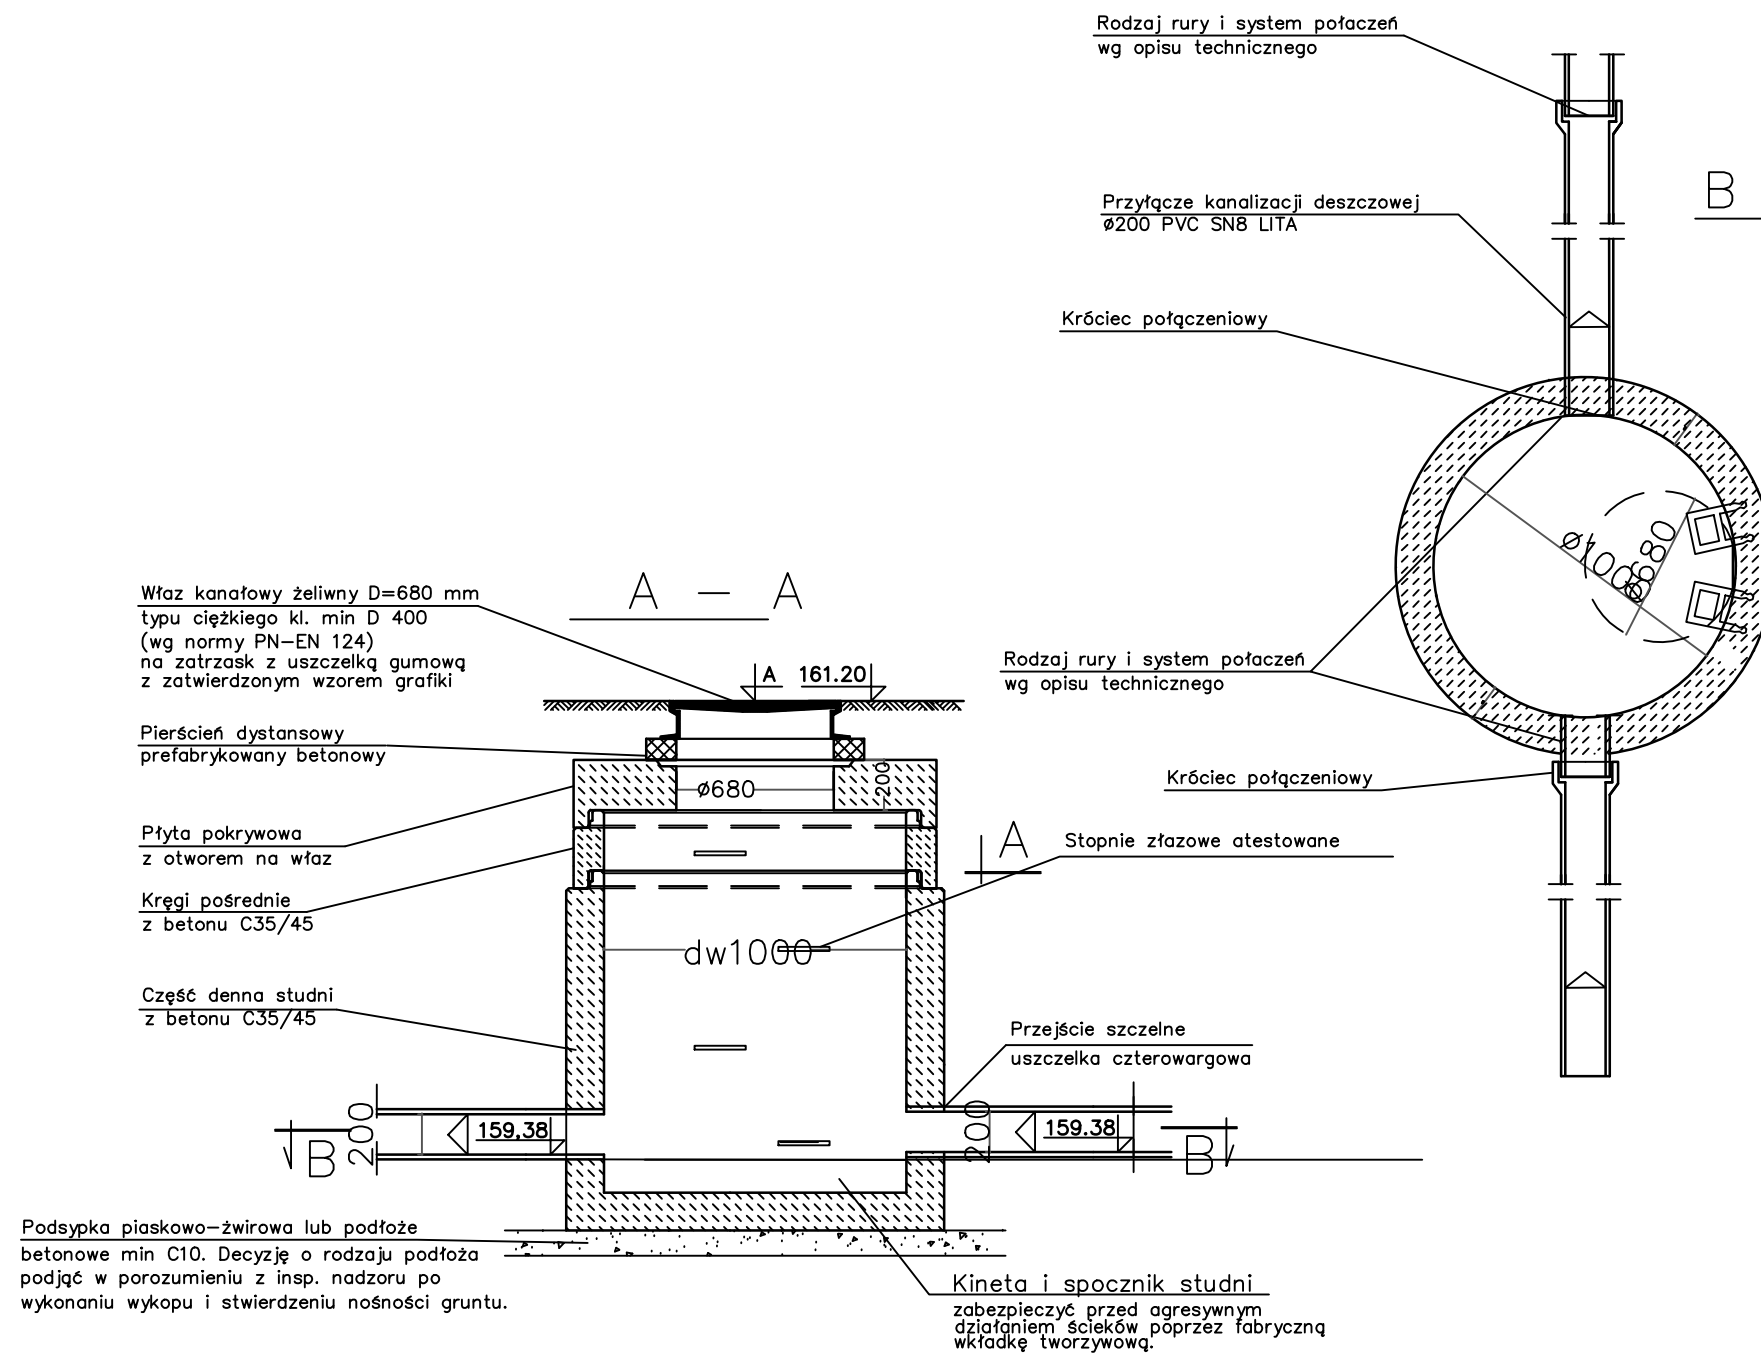

UWAGI

1. Prefabrykowane elementy studni (z wyjątkiem pierścieni dystansowych) łączone są za pomocą gumowych uszczelek.
2. Przejście kanałów przez ścianki studzienki wykonać za pomocą fabrycznie wklejonych króćców połączeniowych w nawierconych w ścianie studzienki otworach lub przy użyciu uszczelek.
3. Prefabrykat studni z betonu kl. min C35/45 i nasiakliwości min. W-8.
4. Dopuszcza się w ulicach o docelowej rzędnej nawierzchni stosowanie zwężek betonowych jako zmniejszenia studni.
5. Stopnie złazowe osadzić prostopadle do kinety głównej.
6. Ilość kręgów dostosować od głębokości studni.

JEDNOSTKA PROJEKTOWA:		 michalotomanski.pl Projektowanie Architektoniczne Michał Otomański 94-104 Łódź, ul. Obywatelska 106B lok. 36 ; NIP 727-149-26-45 ; REGON: 47228329 tel. +48 601 268 386; e-mailarchitekt@michalotomanski.pl www.michalotomanski.pl	
INWESTOR:		GMINA MIASTO TOMASZÓW MAZOWIECKI, UL. P.O.W. 10/16, 97-200 TOMASZÓW MAZOWIECKI	
ZAMAWIAJĄCY:		GMINA MIASTO TOMASZÓW MAZOWIECKI, UL. P.O.W. 10/16, 97-200 TOMASZÓW MAZOWIECKI	
OBIEKT:		KOMPLEKS KORTÓW TENISOWYCH PRZY ULICY STRZELECKIEJ 20A 97-200 TOMASZÓW MAZOWIECKI dz. nr ewid. 687/25, 687/26 oraz fragmenty dz. nr ewid. 687/11 i 687/12 obręb 0013 Tomaszów Mazowiecki	
NAZWA PROJEKTU:		PROJEKT BUDOWY KOMPLEKSU KORTÓW TENISOWYCH W TOMASZOWIE MAZOWIECKIM PRZY UL. STRZELECKIEJ 20A, DZ. NR EWID. 687/25, 687/26 ORAZ FRAGMENTY DZ. NR EWID. 689/8, 687/11 I 687/12 OBRĘB 0013 TOMASZÓW MAZOWIECKI	
PROJEKTANT:		mgr inż. Kamil Rachwał upr. bud. nr LOD/228/PWBS/26 do projektowania i kierowania robotami budowlanymi bez ograniczeń w specjalności instalacyjnej w zakresie sieci, instalacji i urządzeń cieplnych, wentylacyjnych, gazowych, wodociągowych i kanalizacyjnych.	
SPRAWDZAJĄCY		mgr inż. Mirosław Tomala upr. bud. nr 122/97/WŁ w specjalności instal. i sieci sanitarnych bez ograniczeń	
TEMAT RYSUNKU:			
SCHEMAT STUDNI PRZYŁĄCZENIOWEJ KD2			
BRANŻA: SANITARNA		FAZA: PT	NR RYSUNKU: S-05
DATA: SIERPIEŃ 2026r.		SKALA: -	
Zastrzega się, że treść prezentowana na niniejszym rysunku stanowi własność: Projektowanie Architektoniczne Michał Otomański i jest utworem w rozumieniu ustawy o prawie autorskim i prawach pokrewnych. Żadna jej część nie może być rozpowszechniana, kopiowana czy wykorzystywana w jakikolwiek sposób bez pisemnej zgody np. na zasadach zapisanych w umowie z Inwestorem.			