UWAGA:
RZĘDNE POSADOWIENIA ISTNIEJĄCEJ
INFRASTRUKTURY NALEŻY POTWIERDZIĆ PRZED
PRZYSTĄPIENIEM DO ROBÓT BUDOWLANYCH.

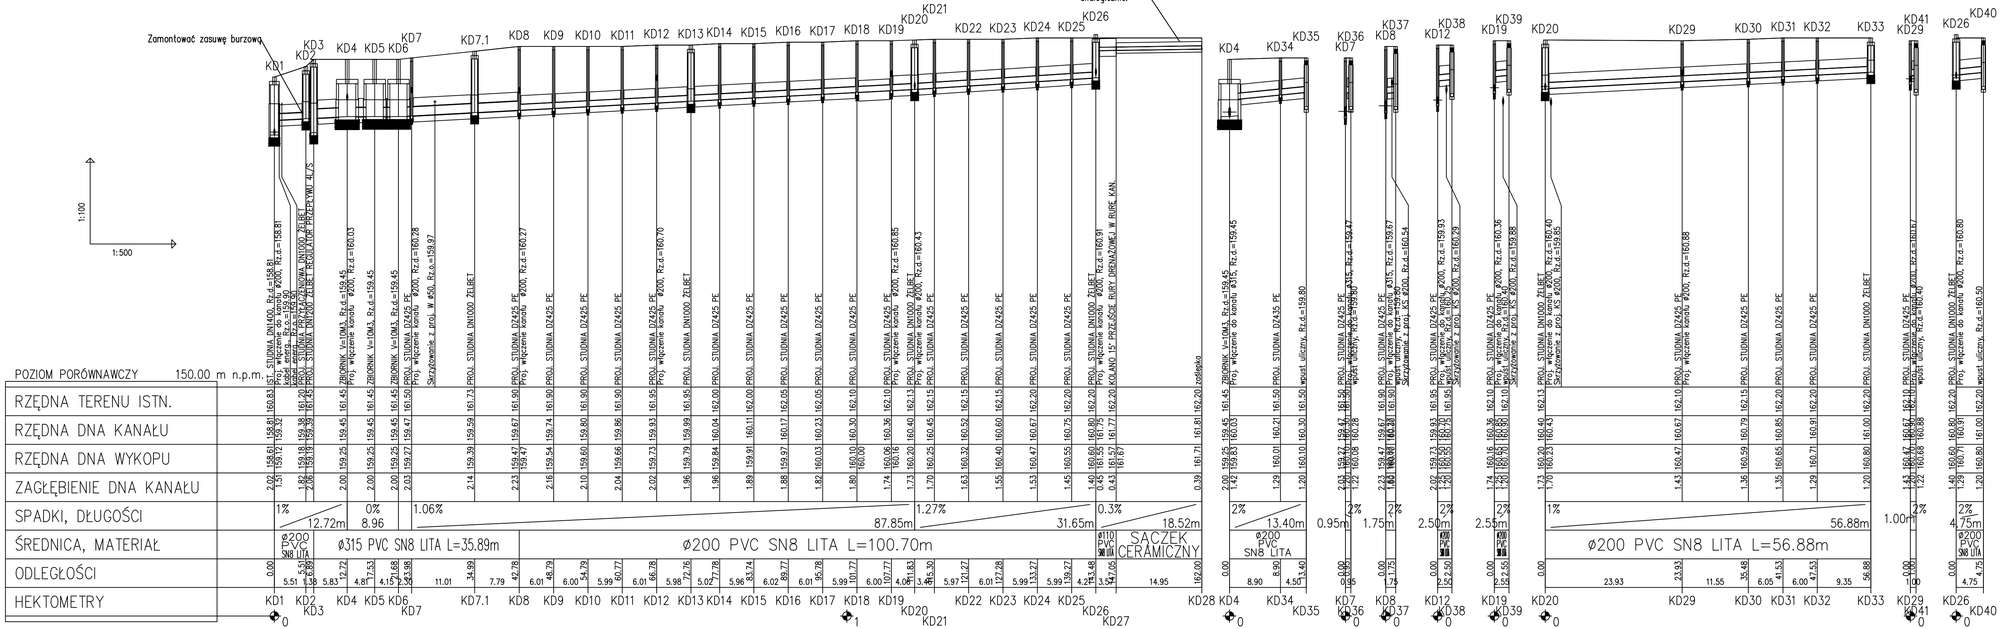

JEDNOSTKA PROJEKTOWA:

michalotomanski.pl

Projektowanie Architektoniczne Michał Otomański
94-104 Łódź, ul. Obywatelska 106B lok. 38 ; NIP 727-148-26-48 ; REGON: 472228329
tel. +48 601 268 386; e-mailarchitekt@michalotomanski.pl www.michalotomanski.pl

INWESTOR: GMINA MIASTO TOMASZÓW MAZOWIECKI, UL. P.O.W. 10/16, 97-200 TOMASZÓW MAZOWIECKI

ZAMAWIAJĄCY: GMINA MIASTO TOMASZÓW MAZOWIECKI, UL. P.O.W. 10/16, 97-200 TOMASZÓW MAZOWIECKI

OBIEKT: KOMPLEKS KORTÓW TENISOWYCH PRZY ULICY STRZELECKIEJ 20A 97-200 TOMASZÓW MAZOWIECKI dz. nr ewid. 687/25, 687/26 oraz fragmenty dz. nr ewid. 687/11 i 687/12 obręb 0013 Tomaszów Mazowiecki

NAZWA PROJEKTU: **PROJEKT BUDOWY KOMPLEKSU KORTÓW TENISOWYCH W TOMASZOWIE MAZOWIECKIM PRZY UL. STRZELECKIEJ 20A, DZ. NR EWID. 687/25, 687/26 ORAZ FRAGMENTY DZ. NR EWID. 689/8, 687/11 I 687/12 OBRĘB 0013 TOMASZÓW MAZOWIECKI**

PROJEKTANT: mgr inż. Kamil Rachwał upr. bud. nr LOD/228/PWBS/26 do projektowania i kierowania robotami budowlanymi bez ograniczeń w specjalności instalacyjnej w zakresie sieci, instalacji i urządzeń cieplnych, wentylacyjnych, gazowych, wodociągowych i kanalizacyjnych.

SPRAWDZAJĄCY: mgr inż. Mirosław Tomala upr. bud. nr 122/97/Wł. w specjalności instal. i sieci sanitarnych bez ograniczeń

TEMAT RYSUNKU:

PROFIL PODŁUŻNY - KANALIZACJI DESZCZOWEJ

BRANŻA:	FAZA:	NR RYSUNKU:
SANITARNA	PT/PW	S-03
DATA: SIERPIEŃ 2026r.	SKALA: 1:100/500	

Zastrzega się, że treść prezentowana na niniejszym rysunku stanowi własność: Projektowania Architektoniczne Michał Otomański i jest utworem w rozumieniu ustawy o prawie autorskim i prawach pokrewnych. Żadna jej część nie może być rozpowszechniana, kopiowana czy wykorzystywana w jakikolwiek sposób bez pisemnej zgody np. na zasadach zapisanych w umowie z inwestorem.