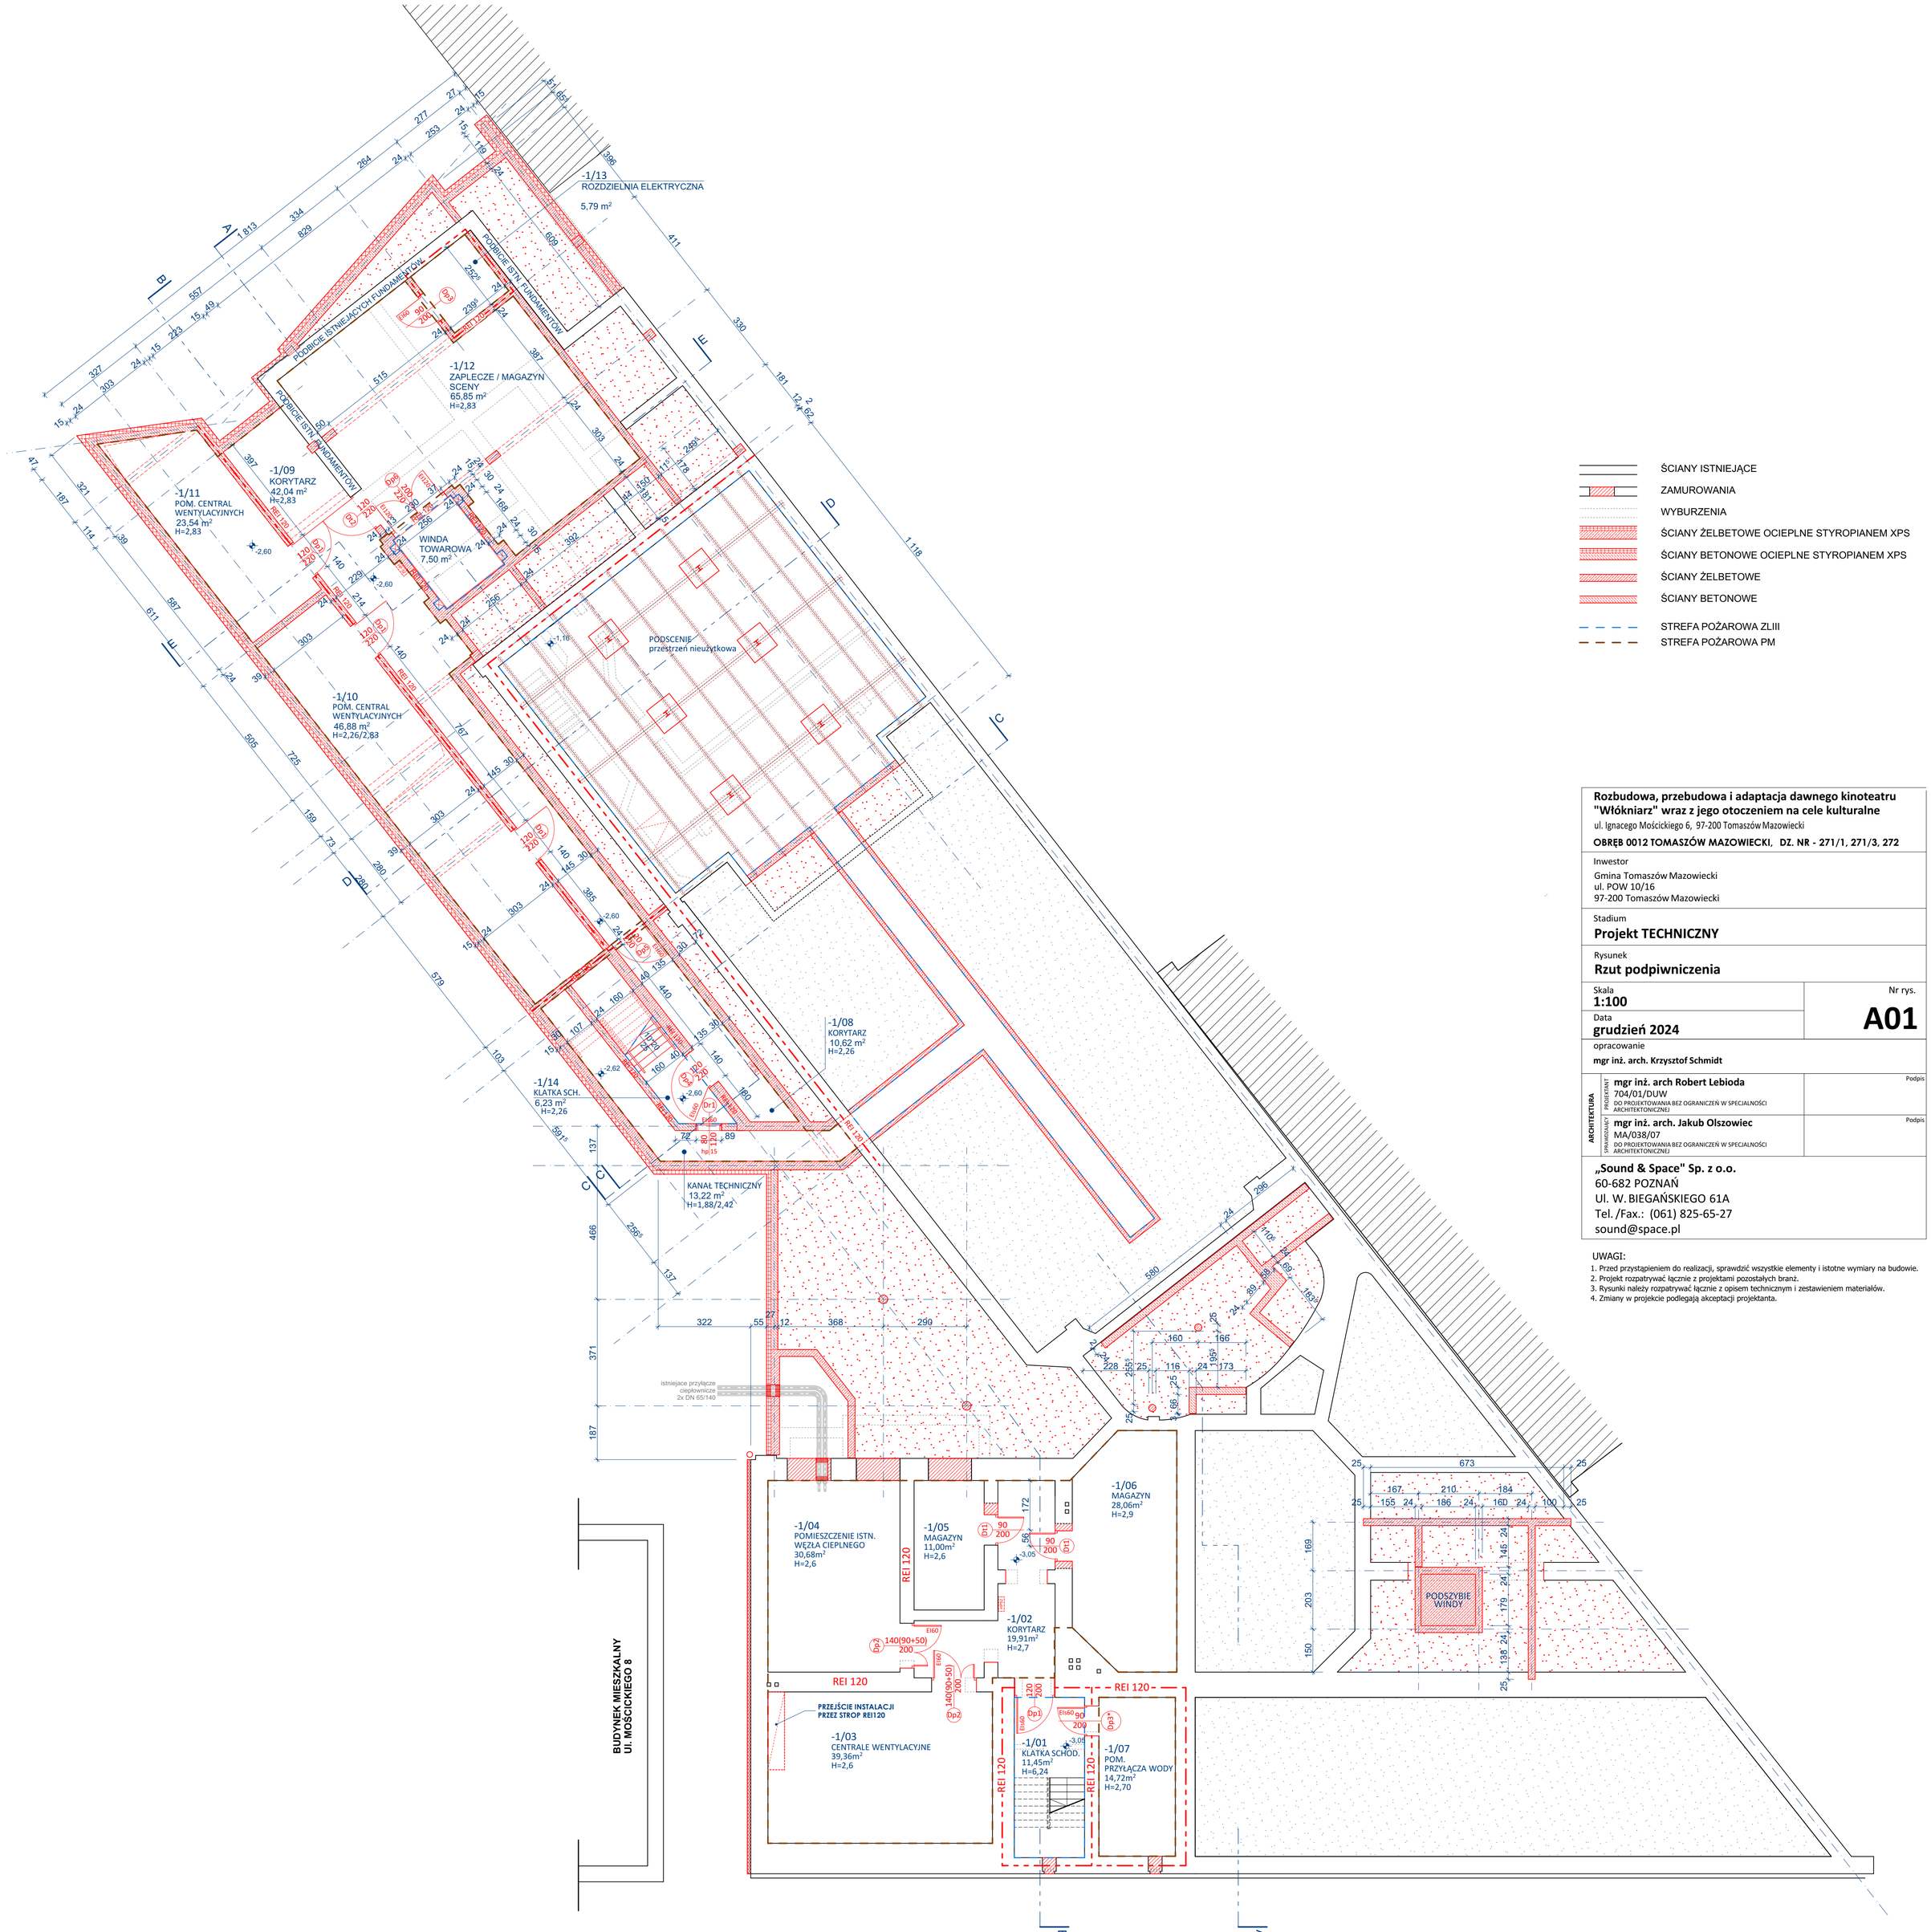

ŚCIANY ISTNIEJĄCE
ZAMUROWANIA
WYBURZENIA
ŚCIANY ŻELBETOWE OCIEPLNE STYROPIANEM XPS
ŚCIANY BETONOWE OCIEPLNE STYROPIANEM XPS
ŚCIANY ŻELBETOWE
ŚCIANY BETONOWE
STREFA POŻAROWA ZLIII
STREFA POŻAROWA PM

Rozbudowa, przebudowa i adaptacja dawnego kinoteatru "Włókniarz" wraz z jego otoczeniem na cele kulturalne
ul. Ignacego Mościckiego 6, 97-200 Tomaszów Mazowiecki
OBRĘB 0012 TOMASZÓW MAZOWIECKI, DZ. NR - 271/1, 271/3, 272

Inwestor
Gmina Tomaszów Mazowiecki
ul. POW 10/16
97-200 Tomaszów Mazowiecki

Stadium
Projekt TECHNICZNY

Rysunek
Rzut podpiwniczenia

Skala
1:100

Nr rys.
A01

Data
grudzień 2024

opracowanie
mgr inż. arch. Krzysztof Schmidt

ARCHITEKTURA
PROJEKTANT: **mgr inż. arch Robert Lebioda** 704/01/DUW DO PROJEKTOWANIA BEZ OGRANICZEŃ W SPECJALNOŚCI ARCHITEKTONICZNEJ — Podpis
SPRAWDZAJĄCY: **mgr inż. arch. Jakub Olszowiec** MA/038/07 DO PROJEKTOWANIA BEZ OGRANICZEŃ W SPECJALNOŚCI ARCHITEKTONICZNEJ — Podpis

„Sound & Space" Sp. z o.o.
60-682 POZNAŃ
Ul. W. BIEGAŃSKIEGO 61A
Tel. /Fax.: (061) 825-65-27
sound@space.pl

UWAGI:
1. Przed przystąpieniem do realizacji, sprawdzić wszystkie elementy i istotne wymiary na budowie.
2. Projekt rozpatrywać łącznie z projektami pozostałych branż.
3. Rysunki należy rozpatrywać łącznie z opisem technicznym i zestawieniem materiałów.
4. Zmiany w projekcie podlegają akceptacji projektanta.