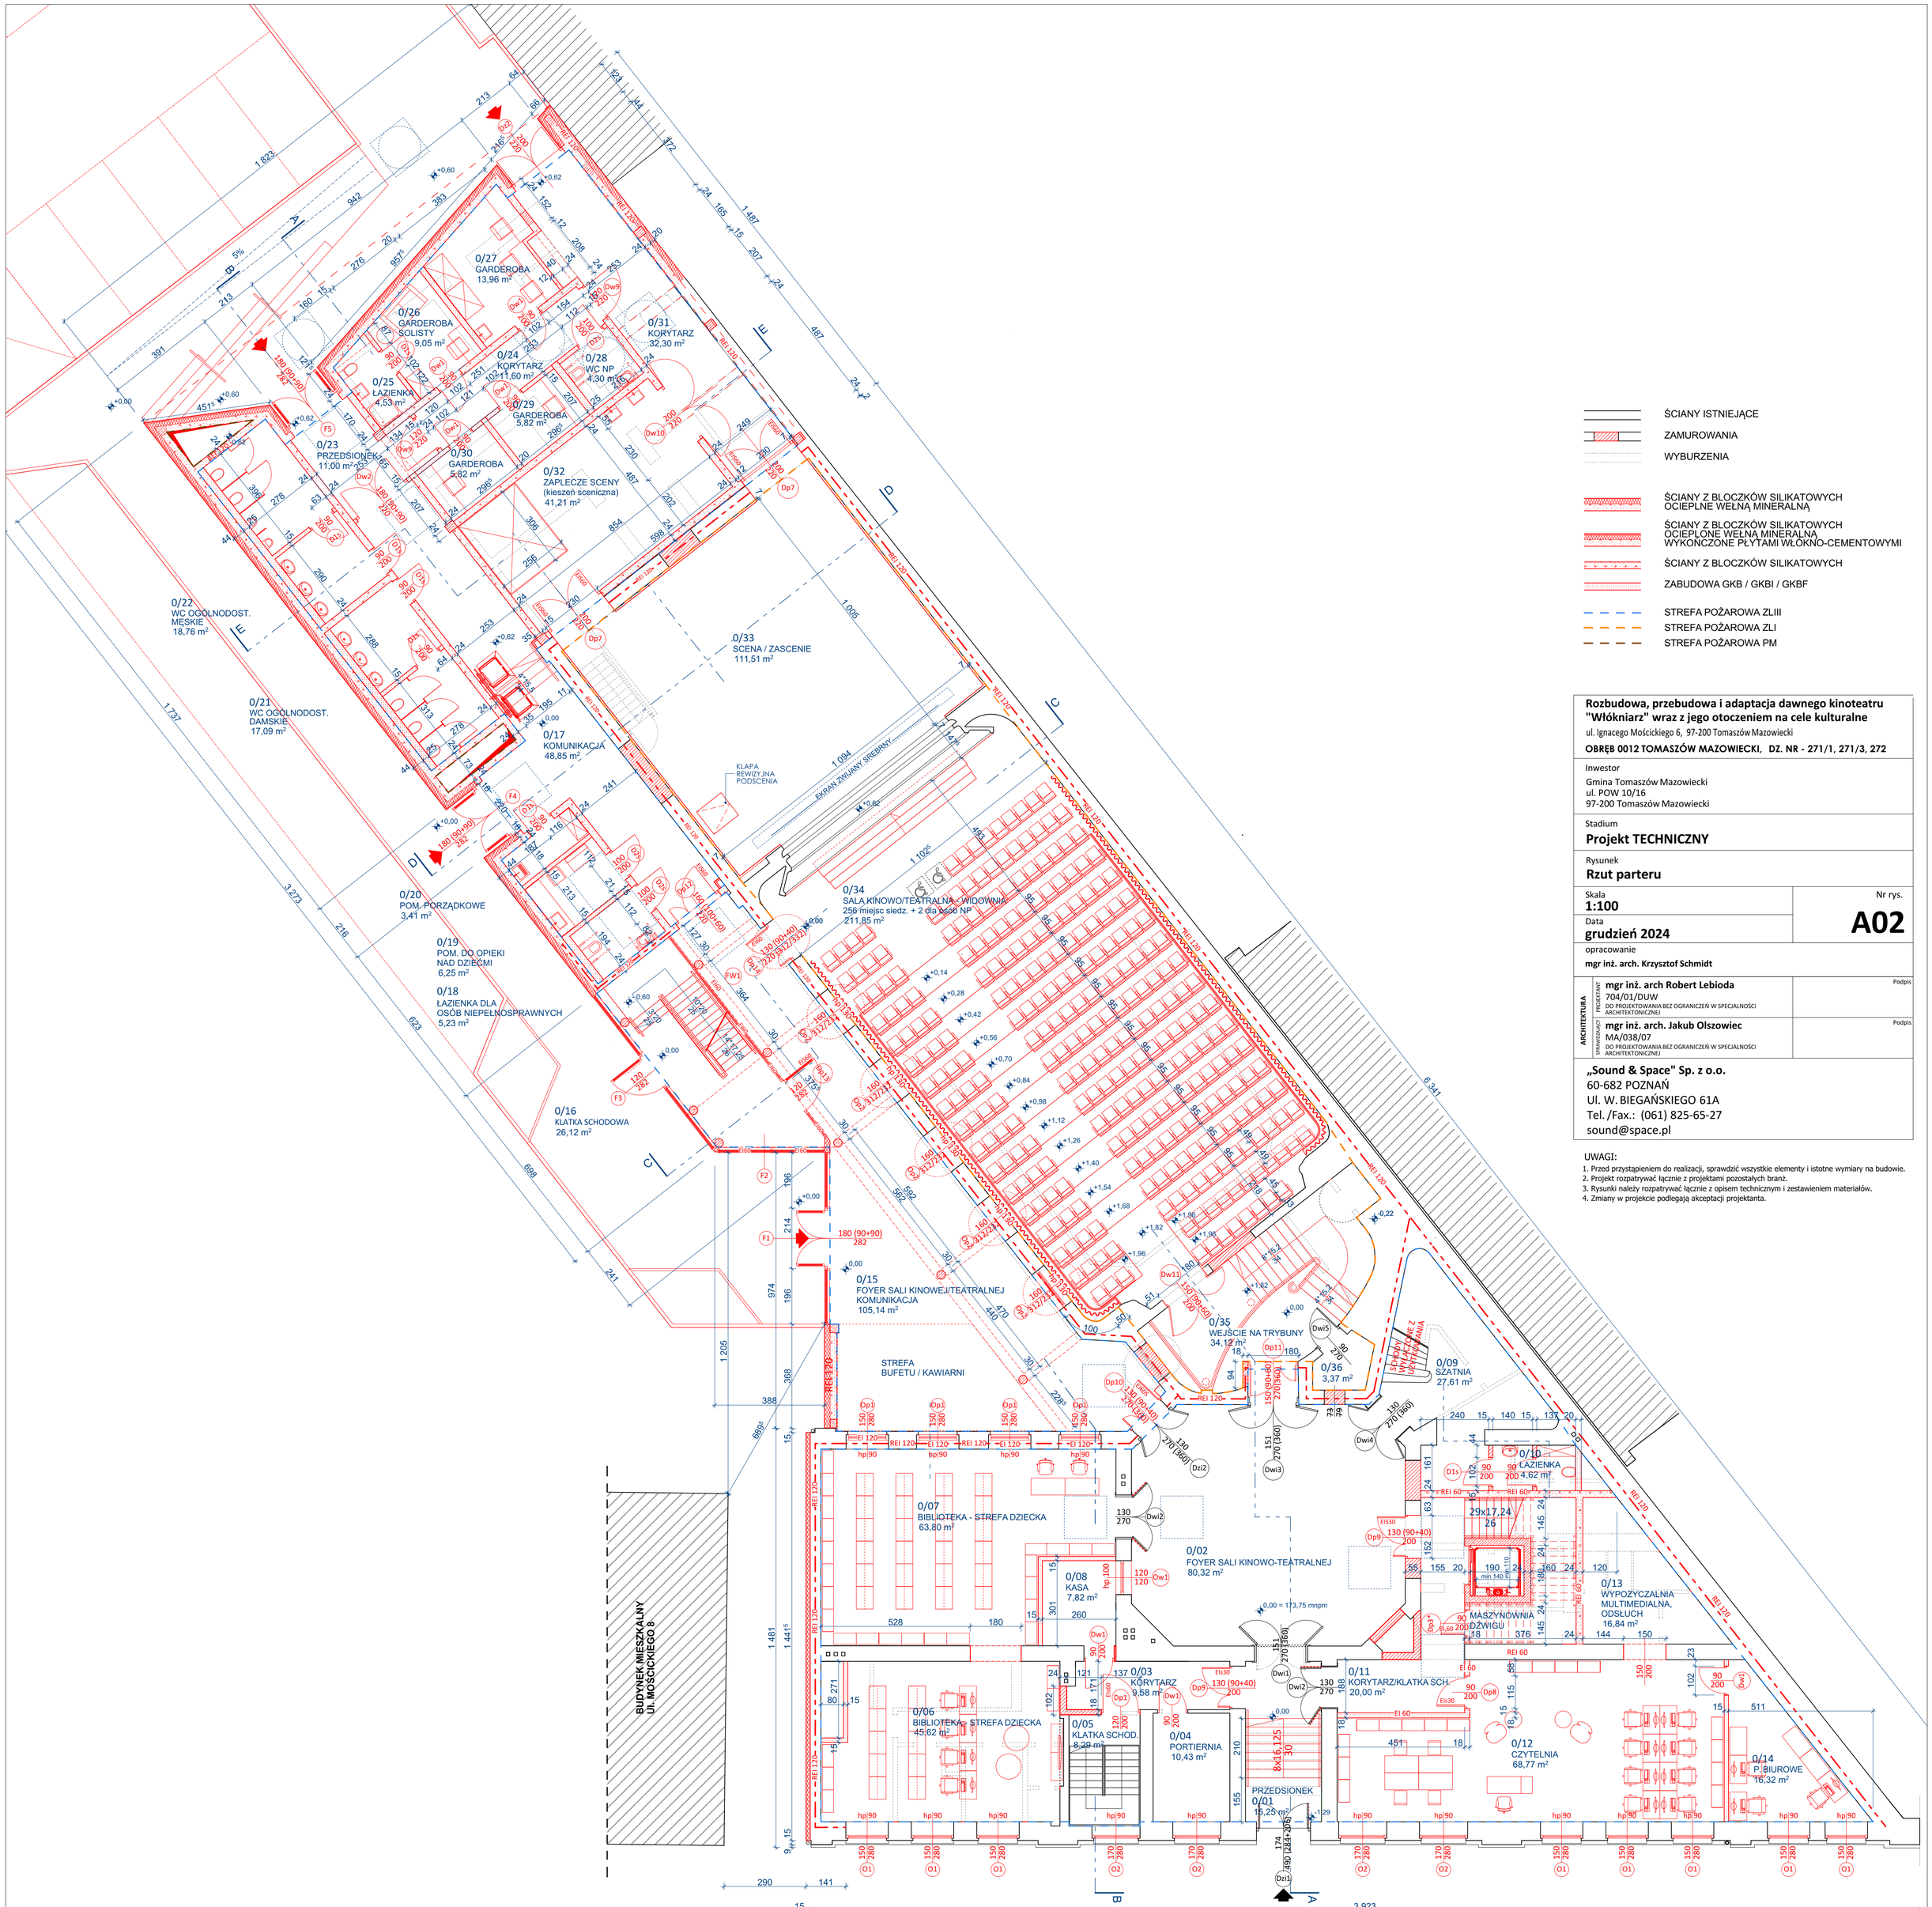

Rozbudowa, przebudowa i adaptacja dawnego kinoteatru "Włókniarz" wraz z jego otoczeniem na cele kulturalne

ul. Ignacego Mościckiego 6, 97-200 Tomaszów Mazowiecki

OBRĘB 0012 TOMASZÓW MAZOWIECKI, DZ. NR - 271/1, 271/3, 272

Inwestor

Gmina Tomaszów Mazowiecki
ul. POW 10/16
97-200 Tomaszów Mazowiecki

Stadium

Projekt TECHNICZNY

Rysunek

Rzut parteru

Skala **1:100**

Data **grudzień 2024**

Nr rys. **A02**

opracowanie

mgr inż. arch. Krzysztof Schmidt

ARCHITEKTURA

PROJEKTANT: **mgr inż. arch Robert Lebioda**
704/01/DUW
DO PROJEKTOWANIA BEZ OGRANICZEŃ W SPECJALNOŚCI ARCHITEKTONICZNEJ
Podpis

SPRAWDZAJĄCY: **mgr inż. arch. Jakub Olszowiec**
MA/038/07
DO PROJEKTOWANIA BEZ OGRANICZEŃ W SPECJALNOŚCI ARCHITEKTONICZNEJ
Podpis

„Sound & Space" Sp. z o.o.
60-682 POZNAŃ
Ul. W. BIEGAŃSKIEGO 61A
Tel. /Fax.: (061) 825-65-27
sound@space.pl

UWAGI:

1. Przed przystąpieniem do realizacji, sprawdzić wszystkie elementy i istotne wymiary na budowie.
2. Projekt rozpatrywać łącznie z projektami pozostałych branż.
3. Rysunki należy rozpatrywać łącznie z opisem technicznym i zestawieniem materiałów.
4. Zmiany w projekcie podlegają akceptacji projektanta.