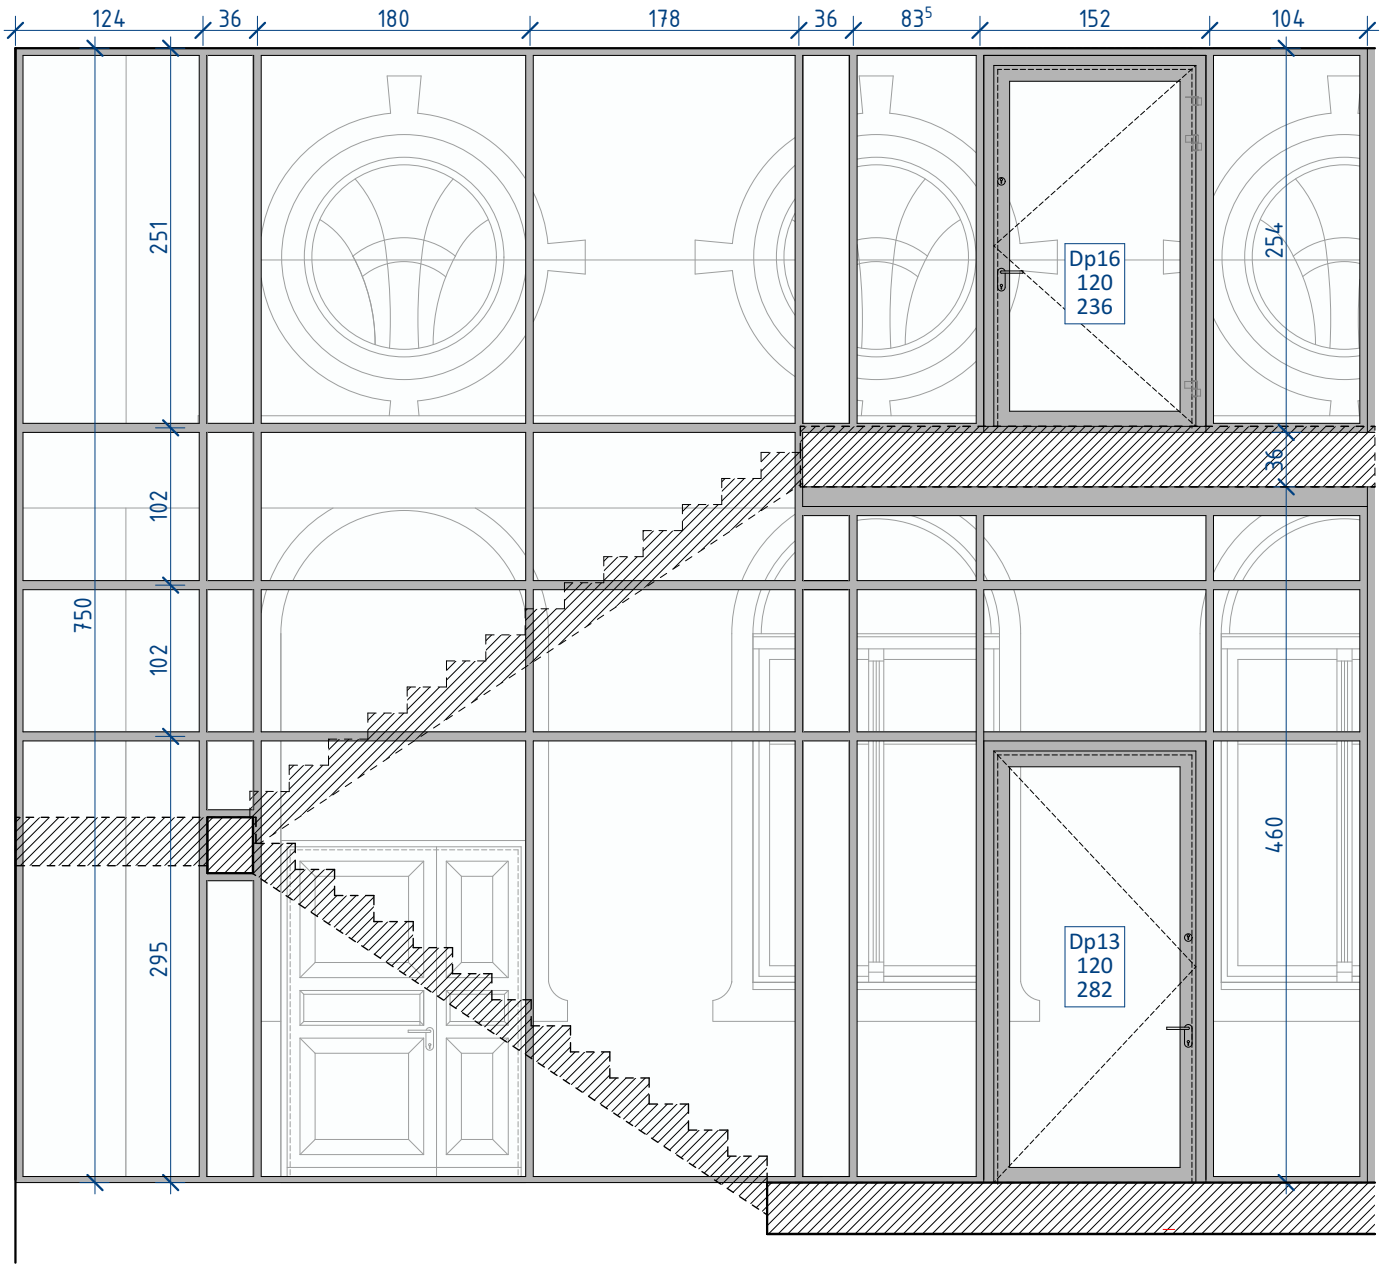

FASADA WITRYNOWA NA BAZIE SYSTEMOWYCH PROFILI ALUMINIOWYCH ORAZ ŁĄCZNIKÓW ZINTEGROWANYM Z SYSTEMEM PROFILI.
SZKLENIE ZESPOLONE.
IZOLACYJNOŚĆ TERMICZNA FASADY U_f = 1,0 W/(m^{2}K) LUB LEPSZA.
KOLOR PROFILI RAL 7004.
IZOLACYJNOSC PRZECIWPOŻAROWA - EI60

Rozbudowa, przebudowa i adaptacja dawnego kinoteatru "Włókniarz" wraz z jego otoczeniem na cele kulturalne

ul. Ignacego Mościckiego 6, 97-200 Tomaszów Mazowiecki

OBRĘB 0012 TOMASZÓW MAZOWIECKI,
DZ. NR - 271/1, 271/3, 271/4, 266, 269

Inwestor
Gmina Tomaszów Mazowiecki, ul. POW 10/16
97-200 Tomaszów Mazowiecki

Stadium **PROJEKT TECHNICZNY**

Rysunek **ZESTAWIENIE WEWNĘTRZNEJ FASADY WITRYNOWEJ (FW1)**

Skala **1:50**

Data **grudzień 2024**

ARCHITEKTURA

PROJEKTANT: **mgr inż. arch Robert Lebioda**
704/01/DUW
DO PROJEKTOWANIA BEZ OGRANICZEŃ W SPECJALNOŚCI ARCHITEKTONICZNEJ
Podpis

SPRAWDZAJĄCY: **mgr inż. arch. Jakub Olszowiec**
MA/038/07
DO PROJEKTOWANIA BEZ OGRANICZEŃ W SPECJALNOŚCI ARCHITEKTONICZNEJ
Podpis

OPRACOWAŁ: **mgr inż. arch. Krzysztof Schmidt**

„Sound & Space" Sp. z o.o.
60-682 POZNAŃ
Ul. W. BIEGAŃSKIEGO 61A
Tel. /Fax.: (061) 825-65-27

Nr rys.

A22