STAROSTA TOMASZOWSKI
ul. Św. Antoniego 41
97-200 Tomaszów Mazowiecki

ZRO.6120.82.2026

08. 10. 2026

Tomaszów Maz. 07.10.2026r.

DYREKTOR
Wydziału Strategii, Rozwoju i Inwestycji

URZĄD MIASTA
Wydział Strategii, Rozwoju i Inwestycji
w Tomaszowie Mazowieckim
Wpłynęło dnia 08-10-2026
L.dz. 1539 podpis

DECYZJA

Na podstawie art. 83 ust. 1 pkt 1, art. 86 ust. 1 pkt 4 i 10, art. 83d ust. 1, 2, 4 i art. 90 ust. 1 ustawy z dnia 16 kwietnia 2004 r. o ochronie przyrody (t.j. Dz. U. z 2026 r., poz. 13 - dalej zwanej ustawą o ochronie przyrody), art. 104 ustawy z dnia 14 czerwca 1960 r. Kodeks postępowania administracyjnego (t.j. Dz. U. z 2025 r., poz. 1691 z pożn. zm. - dalej zwanej kpa), Rozporządzenia Ministra Środowiska z dnia 3 lipca 2017 r. w sprawie wysokości stawek opłat za usunięcie drzew i krzewów (Dz. U. z 2017 r. poz. 1330), art. 402 ust. 5 ustawy z dnia 27 kwietnia 2001 r. Prawo ochrony środowiska (t.j. Dz. U. z 2025r., poz. 647 - zwaną dalej ustawą poś),
po rozpoznaniu wniosku Gminy Miasto Tomaszów Mazowiecki, z dnia 18.08.2026 r. o wydanie zezwolenia na usunięcie 21 sztuk drzew z terenu działek o nr ewid.: 271/1, 271/3 i 272 obręb 12 w Tomaszowie Mazowieckim, stanowiących własność Gminy Miasto Tomaszów Mazowiecki.

o r z e k a s i ę :

I. **Zezwala się** Gminie Miasto Tomaszów Mazowiecki, ul. P.O.W. 10/16, 97-200 Tomaszów Maz., na usunięcie we własnym zakresie 20 sztuk drzew zlokalizowanych na działkach o nr ewid.: 271/1, 271/3 i 272 obręb 12 w Tomaszowie Maz., stanowiących własność Gminy Miasto Tomaszów Mazowiecki, wskazanych na załączniku graficznym Nr 1 do niniejszej decyzji, o parametrach określonych w załączniku Nr 2 (tabela).

II. **Ustala się** Gminie Miasto Tomaszów Mazowiecki, ul. P.O.W. 10/16, 97-200 Tomaszów Maz., termin usunięcia drzew wskazanych w pkt I niniejszej decyzji do: 29.02.2028 r.

III. **Uzależnia się** udzielenie Gminie Miasto Tomaszów Mazowiecki, ul. P.O.W. 10/16, 97-200 Tomaszów Maz., zezwolenia na usunięcie drzew ujętych w pkt I niniejszej decyzji od wykonania nasadzeń kompensacyjnych w ilości 39 sztuk drzew w terminie do dnia 31.10.2028r. o miejscu nasadzeń określonym w załączniku graficznym Nr 3 do niniejszej decyzji oraz parametrach i gatunku określonych w załączniku Nr 2 (tabela).

IV. **Zobowiązuje się** Gminę Miasto Tomaszów Mazowiecki, ul. P.O.W. 10/16, 97-200 Tomaszów Maz., do złożenia w tut. Starostwie pisemnego oświadczenia o posadzeniu w/w drzew w terminie 14 dni od daty ich posadzenia. Oświadczenie winno zawierać gatunek drzewa i faktyczną datę ich posadzenia. Do oświadczenia należy dołączyć plan sytuacyjny z zaznaczoną lokalizacją drzew na działce oraz dokumentację fotograficzną.

V. **Ustala się** Gminie Miasto Tomaszów Mazowiecki, ul. P.O.W. 10/16, 97-200 Tomaszów Maz.,:
1) opłatę w wysokości **46981,00** słownie (czterdzieści sześć tysięcy dziewięćset osiemdziesiąt jeden złotych 00/100) za usunięcie 16 sztuk drzew o Nr: 6, 10, 11, 12, 13, 14, 15, 21, 22, 23, 24, 26, 30, 32, 34 i 35 zgodnie z załącznikiem Nr 4 (tabela).
2) konto Powiatu Tomaszowskiego, na które należy wnieść opłatę określoną w pkt V. ppkt 1 niniejszej decyzji: nr **53 1560 0013 2000 1462 1000 0002**,
3) odroczenie uiszczenia w/w opłaty na okres 3 lat od dnia upływu terminu wskazanego w pkt. III niniejszej decyzji.

VI. **Nie nalicza się** opłaty za usunięcie 4 sztuk drzew o Nr: 8, 17, 18 i 19.

VII. Ewentualne szkody powstałe w wyniku usuwania drzew ponosi wnioskodawca.

VIII. **Umarza się** postępowanie w zakresie udzielenia zezwolenia Gminie Miasto Tomaszów Mazowiecki, ul. P.O.W. 10/16, 97-200 Tomaszów Maz. na usunięcie 1 sztuki drzewa zlokalizowanego na działce o nr ewid. 272 obręb 12 w Tomaszowie Maz. o parametrach:
- gatunek: Lilak pospolity (dwupniowy); oznaczony Nr 25,
- obwód pni: 17cm +28 cm - mierzone na wys. 130cm, oraz 74 cm - mierzony na wys. 5cm.

Uzasadnienie:

W dniu 21.08.2026 r. do tut. Organu wpłynął wniosek Gminy Miasto Tomaszów Mazowiecki, z dnia 18.08.2026 r. o wydanie zezwolenia na usunięcie 21 sztuk drzew z terenu działek o nr ewid.: 271/1, 271/3 i 272 obręb 12 w Tomaszowie Mazowieckim, stanowiących własność Gminy Miasto Tomaszów Mazowiecki, uzupełniony pismami z dnia 26.08.2026r., WRI.7021.25.2016.AK, z dnia 14.09.2026r., znak: WRI.7021.29.2016.AK oraz z dnia 16.09.2026r., znak: WRI.7021.29.2016.AK (data wpływu tut. Organu 17.09.2026r. i 22.09.2026r.).

Jako uzasadnienie wniosku podniesiono, że przedmiotowe drzewa kolidują z realizacją rozbudowy, przebudowy i adaptacji dawnego Kinoteatru „ Włókniarz" wraz z infrastrukturą techniczną na cele kulturalne.

Rozpatrując wniosek ustalono, że:

Działki o nr ewid.: 271/1, 271/3 i 272 obręb 12 w Tomaszowie Maz., stanowią własność Gminy Miasto Tomaszów Mazowiecki, dlatego organem właściwym do wydania zezwolenia na usunięcie wnioskowanych drzew zgodnie z art. 90 ust. 1 ustawy o ochronie przyrody jest Starosta Tomaszowski.
Wnioskodawca w piśmie z dnia 26.08.2026r., WRI.7021.25.2016.AK załączył:
- *Decyzję Starosty Tomaszowskiego Nr 601/2024 z dnia 18.10.2024r., znak: WAB.6740.448.2024, dotyczącą zatwierdzenia projektu zagospodarowania terenu oraz projektu architektoniczno - budowlanego i udzielenia pozwolenia na budowę dla Gminy Miasto Tomaszów Mazowiecki obejmującego rozbudowę, przebudowę i adaptację dawnego Kinoteatru „Włókniarz" wraz z jego otoczeniem na cele kulturalne z instalacjami i urządzeniami budowlanymi na działkach o nr ewid.: 271/1, 271/3 i 272 obręb 12 w Tomaszowie Maz., ponadto* uzupełnił wniosek o poprawioną mapę z zaznaczonymi drzewami do wycinki.

Zatem działając na podstawie art. 83c ust. 1 ww. ustawy oraz 79 ust. 2 kpa tut. Organ pismem z dnia 11.09.2026 r. zarządził oględziny przedmiotowych drzew w zakresie występowania w ich obrębie gatunków chronionych, oraz na podstawie § 10 kpa zawiadomił o możliwości wypowiedzenia się co do zebranych materiałów dowodowych w sprawie w terminie 3 dni od dnia oględzin.

Następnie w piśmie z dnia 14.09.2026r., znak: WRI.7021.29.2016.AK. strona poinformowała, iż dla przedmiotowej inwestycji nie była wymagana decyzja o środowiskowych uwarunkowaniach oraz przedłożyła Postanowienie ŁWKZ z dnia 02.10.2024r. znak: WUOZ - ZN.5142.1035.2024.KBŁ w świetle którego Wojewódzki Konserwator Zabytków w Łodzi uzgadnia zamierzenie budowlane polegające na rozbudowie, przebudowie i adaptacji dawnego kinoteatru „ Włókniarz" przy ul. Mościckiego w Tomaszowie Mazowieckim na działkach nr ewid.: 271/1, 271/3 i 272 obręb 12, zgodnie z projektem architektoniczno-budowlanym. Budynek przy ul. Mościckiego (dawny kinoteatr) jest indywidualnie ujęty w gminnej ewidencji zabytków Tomaszowa Mazowieckiego. Natomiast teren objęty planowaną inwestycją położony jest w granicach historycznego układu urbanistycznego śródmieścia Tomaszowa Mazowieckiego, ujętego w wojewódzkiej i gminnej ewidencji zabytków.
Ponadto w piśmie z dnia 16.09.2026r., znak: WRI.7021.29.2016.AK w uzupełnieniu do wniosku wnioskodawca złożył dodatkowe wyjaśnienia.
Oględziny przeprowadzono w dniu 18.09.2026r. z udziałem przedstawiciela wnioskodawcy, podczas których ustalono, że:
- wnioskowane do usunięcia drzewa posiadają gatunki i obwody pni w większości zgodne z przedmiotowym wnioskiem, (wyjątek stanowi drzewo Nr 34 - jest to wiąz górski, a nie jak wskazano we wniosku, że jest to klon zwyczajny); zweryfikowano również obwody pni dla niektórych drzew i pomierzono odpowiednio: Nr 23 – 240 cm, Nr 34 -105cm+95cm, Nr 35 - 210cm, mierzone na oględzinach na wys.130cm,
- drzewa rosną na terenie przeznaczonym pod rozbudowę, przebudowę i adaptację dawnego kinoteatru na cele kulturalne,
- drzewa oznaczone Nr: 8, 17, 18 i 19, znajdują się w słabej i bardzo słabej kondycji zdrowotnej; pnie drzew skarłowaciałe, pokrzywione z zachwianą statyką i licznymi ubytkami wgłębnymi,
- drzewa oznaczone Nr: 6, 10, 11, 12, 13, 14, 15, 21, 22, 23, 24, 26, 30, 32, 34 i 35 są w dobrej kondycji zdrowotnej; wysokie; korony żywe, luźno ugałęzione; stanowią kolizję z planowanym przedsięwzięciem zagospodarowania terenu tj. dawnego Kinoteatru „Włókniarz", na cele kulturalne wraz z instalacjami i urządzeniami budowlanymi,
- podczas oględzin stwierdzono, że drzewo z gatunku Lilak pospolity Nr 25 z uwagi na mocne pochylenie uległo złamaniu przy samej szyi korzeniowej,
- w obrębie w/w drzew nie stwierdzono obecności roślin, zwierząt i grzybów gatunków podlegających ochronie.

W terminie na wniesienie uwag wnioskodawca skorzystał z przysługującego mu prawa i pismem z dnia 16.09.2026r., znak: WRI.7021.29.2026.AK wycofał z wniosku 1 sztukę drzewa o gatunku Lilak pospolity oznaczony Nr 25.

Ze względów fitosanitarnych drzewa oznaczone Nr: 8, 17, 18 i 19, (znajdujące się w bardzo słabej kondycji zdrowotnej, w znacznym stopniu z wypróchnieniami na pniach głównych) nie rokują szans na przeżycie. Ponadto usytuowanie ich na terenie przeznaczonym pod realizację w/w inwestycji zagrażają bezpieczeństwu ludzi oraz mienia. Zatem w ocenie tut. Organu zasadne jest ich usunięcie.
Zgodnie z art. 86 ust. 1 pkt 4 i 10 ustawy o ochronie przyrody nie nalicza się opłat za usunięcie drzew lub krzewów :
- które zagrażają bezpieczeństwu ludzi lub mienia w istniejących obiektach budowlanych lub funkcjonowaniu urządzeń o których mowa w art. 49 § 1 Kodeksu cywilnego.
- które obumarły lub nie rokują szans na przeżycie, z przyczyn niezależnych od posiadacza nieruchomości.

W związku z tym nie naliczono opłaty za usunięcie 4 szt. drzew ujętych w pkt I o nr wskazanych w pkt VI niniejszej decyzji.

Biorąc pod uwagę, że usunięcie drzewa Nr 25 zostało zgłoszone Staroście Tomaszowskiemu w ustawowym terminie, w trybie art. 83f ust. 1 pkt 14 lit. b ustawy o ochronie przyrody oraz, że strona w piśmie z dnia 16.09.2026r., znak: WRI.7021.29.2016.AK. wniosła o wycofanie z wniosku drzewa oznaczonego Nr 25 niniejsze postępowanie w przedmiocie wydania zezwolenia na usunięcie drzewa Nr 25 należało umorzyć, gdyż jego usunięcie dokonało się zgodnie z prawem, co potwierdzono złożeniem Zawiadomienia w odrębnym postępowaniu administracyjnym.

W stosunku do zdrowych drzew o Nr: 6, 10, 11, 12, 13, 14, 15, 21, 22, 23, 24, 30, 32, 34 i 35 stanowiących kolizję z planowanym przedsięwzięciem zagospodarowania terenu tj. dawnego Kinoteatru „Włókniarz" na cele kulturalne wraz z instalacjami i urządzeniami budowlanymi, naliczono opłatę w oparciu o Rozporządzenie Ministra Środowiska z dnia 3 lipca 2017 r. w sprawie wysokości stawek opłat za usunięcie drzew i krzewów oraz art. 84 ust. 1, 2, 3 i 4 ustawy o ochronie przyrody za usunięcie drzew, określonych w załączniku Nr 4 (tabela).
Zgodnie z artykułem 84 pkt. 3 ustawy o ochronie przyrody odroczono termin uiszczenia opłaty ujętej w pkt.V ppkt. 1 za usunięcie zdrowych drzew, określonych w załączniku Nr 4 (tabela), na okres 3 lat od dnia upływu terminu wskazanego w niniejszej decyzji na wykonanie nasadzeń zastępczych tj. do 31 października 2028 r.
Zgoda na usunięcie drzew jest wyjątkiem od zasad zachowania drzew jako elementu przyrody podlegającego ochronie i jest możliwa tylko w uzasadnionych przypadkach związanych z racjonalną gospodarką. Obowiązkiem organów administracji jest dbałość o przyrodę, w tym jej ochrona na terenie miast i wsi. Zatem mając na uwadze, że ochrona przyrody leży w interesie społecznym i w rozumieniu ustawy polega między innymi na odnawianiu zasobów, tworów i składników przyrody, usunięcie przedmiotowych drzew uzależniono od wykonania nasadzeń kompensacyjnych.

Od decyzji niniejszej służy stronie prawo wniesienia odwołania do Samorządowego Kolegium Odwoławczego w Piotrkowie Tryb. za pośrednictwem Starosty Tomaszowskiego w terminie 14 dni od jej otrzymania.

Zgodnie z art. 127 a § 1 kpa, przed upływem terminu do wniesienia odwołania strona może zrzec się prawa do wniesienia odwołania wobec Starosty Tomaszowskiego.

Niniejsze zezwolenie nie zwalnia z obowiązku stosowania:

- art. 51 ustawy o ochronie przyrody w stosunku do dziko występujących roślin i grzybów objętych ochroną gatunkową na mocy Rozporządzenia Ministra Środowiska z dnia 9 października 2014r. w sprawie ochrony gatunkowej roślin (Dz.U. z 2014 r. poz. 1409), Rozporządzenie Rozporządzenia Ministra Środowiska z dnia 9 października 2014 r. w sprawie ochrony gatunkowej grzybów (Dz.U. z 2014 r. poz. 1408),
- art. 52 ustawy o ochronie przyrody w stosunku do dziko występujących zwierząt objętych ochroną gatunkową na mocy Rozporządzenia Ministra Środowiska z dnia 16 grudnia 2016r. w sprawie ochrony gatunkowej zwierząt (Dz.U. z 2022 r. poz. 2380).

W przypadku stwierdzenia w trakcie wykonywania przedmiotowego zezwolenia obecności gatunków chronionych ich siedlisk i ostoi (gniazd ptasich w czasie trwania okresu lęgowego ptaków) należy zaprzestać wycinki drzew i zwrócić się do właściwego organu o zezwolenie na wykonanie czynności podlegających zakazom z art. 51 i art. 52 ustawy o ochronie przyrody.

Decyzja zwolniona z opłaty skarbowej zgodnie z częścią III ust. 44, kol. 4 pkt 6 załącznika do ustawy z dnia 16 listopada 2006r. o opłacie skarbowej (t.j. Dz. U. z 2025r., poz. 1154).

Z up. Starosty
Naczelnik Wydziału Ochrony
Środowiska, Rolnictwa i Leśnictwa
mgr inż. Lidia Kabat
/podpisane kwalifikowanym podpisem elektronicznym/

Otrzymują:
1. Gmina Miasto Tomaszów Maz.
   za pośrednictwem Prezydenta Miasta Tomaszowa Maz.
   ul. P.O.W. 10/16, 97-200 Tomaszów Maz.
2. Kopia aa x 2 BCh


STAROSTA TOMASZOWSKI

Załącznik do decyzji Nr 4
z dnia : 07.10.2026r.
znak: ZRO.6120.82.2026

Tabela. Drzewa z naliczoną opłatą

Lp.	Nr drzewa z tabeli w załączniku 2	Gatunek drzewa	Obwód drzewa w cm na wys. 130 cm	Stawka jednostkowa za 1 cm obwodu w zł	Opłata za usunięcie drzewa w zł
1	**6**	Klon jesionolistny	53+1/2x48+1/2x37 = 95,5	12	1146,00
2	**10**	Świerk pospolity	56	25	1400,00
3	**11**	Lilak pospolity	35+1/2x27 = 48,5	25	1212,50
4	**12**	Lilak pospolity	43	25	1075,00
5	**13**	Lilak pospolity	38+1/2x27+1/2x26= 64,5	25	1612,50
6	**14**	Lilak pospolity	34+1/2x21= 44,5	25	1112,50
7	**15**	Lilak pospolity	28+1/2x23+1/2x18+1/2x18+1/2x17 = 66	25	1650,00
8	**21**	Lilak pospolity	51	25	1275,00
9	**22**	Lilak pospolity	34+1/2x31+1/2x20 = 59,5	25	1487,50
10	**23**	Wiąz górski	240	30	7200,00
11	**24**	Lipa drobnolistna	158	30	4740,00
12	**26**	Wiąz górski	104+1/2x88+1/2x53=174,50	30	5235,00
13	**30**	Klon zwyczajny	110	30	3300,00
14	**32**	Klon zwyczajny	103+1/2x38 = 122	30	3660,00
15	**34**	Wiąz górski	105+1/2x95 = 152,5	30	4575,00
16	**35**	Wiąz górski	210	30	6300,00
				SUMA:	**46981,00**

Z up. STAROSTY
Naczelnik Wydziału Ochrony
Środowiska, Rolnictwa i Leśnictwa
mgr inż. Lidia Kabat
/podpisane kwalifikowanym podpisem elektronicznym

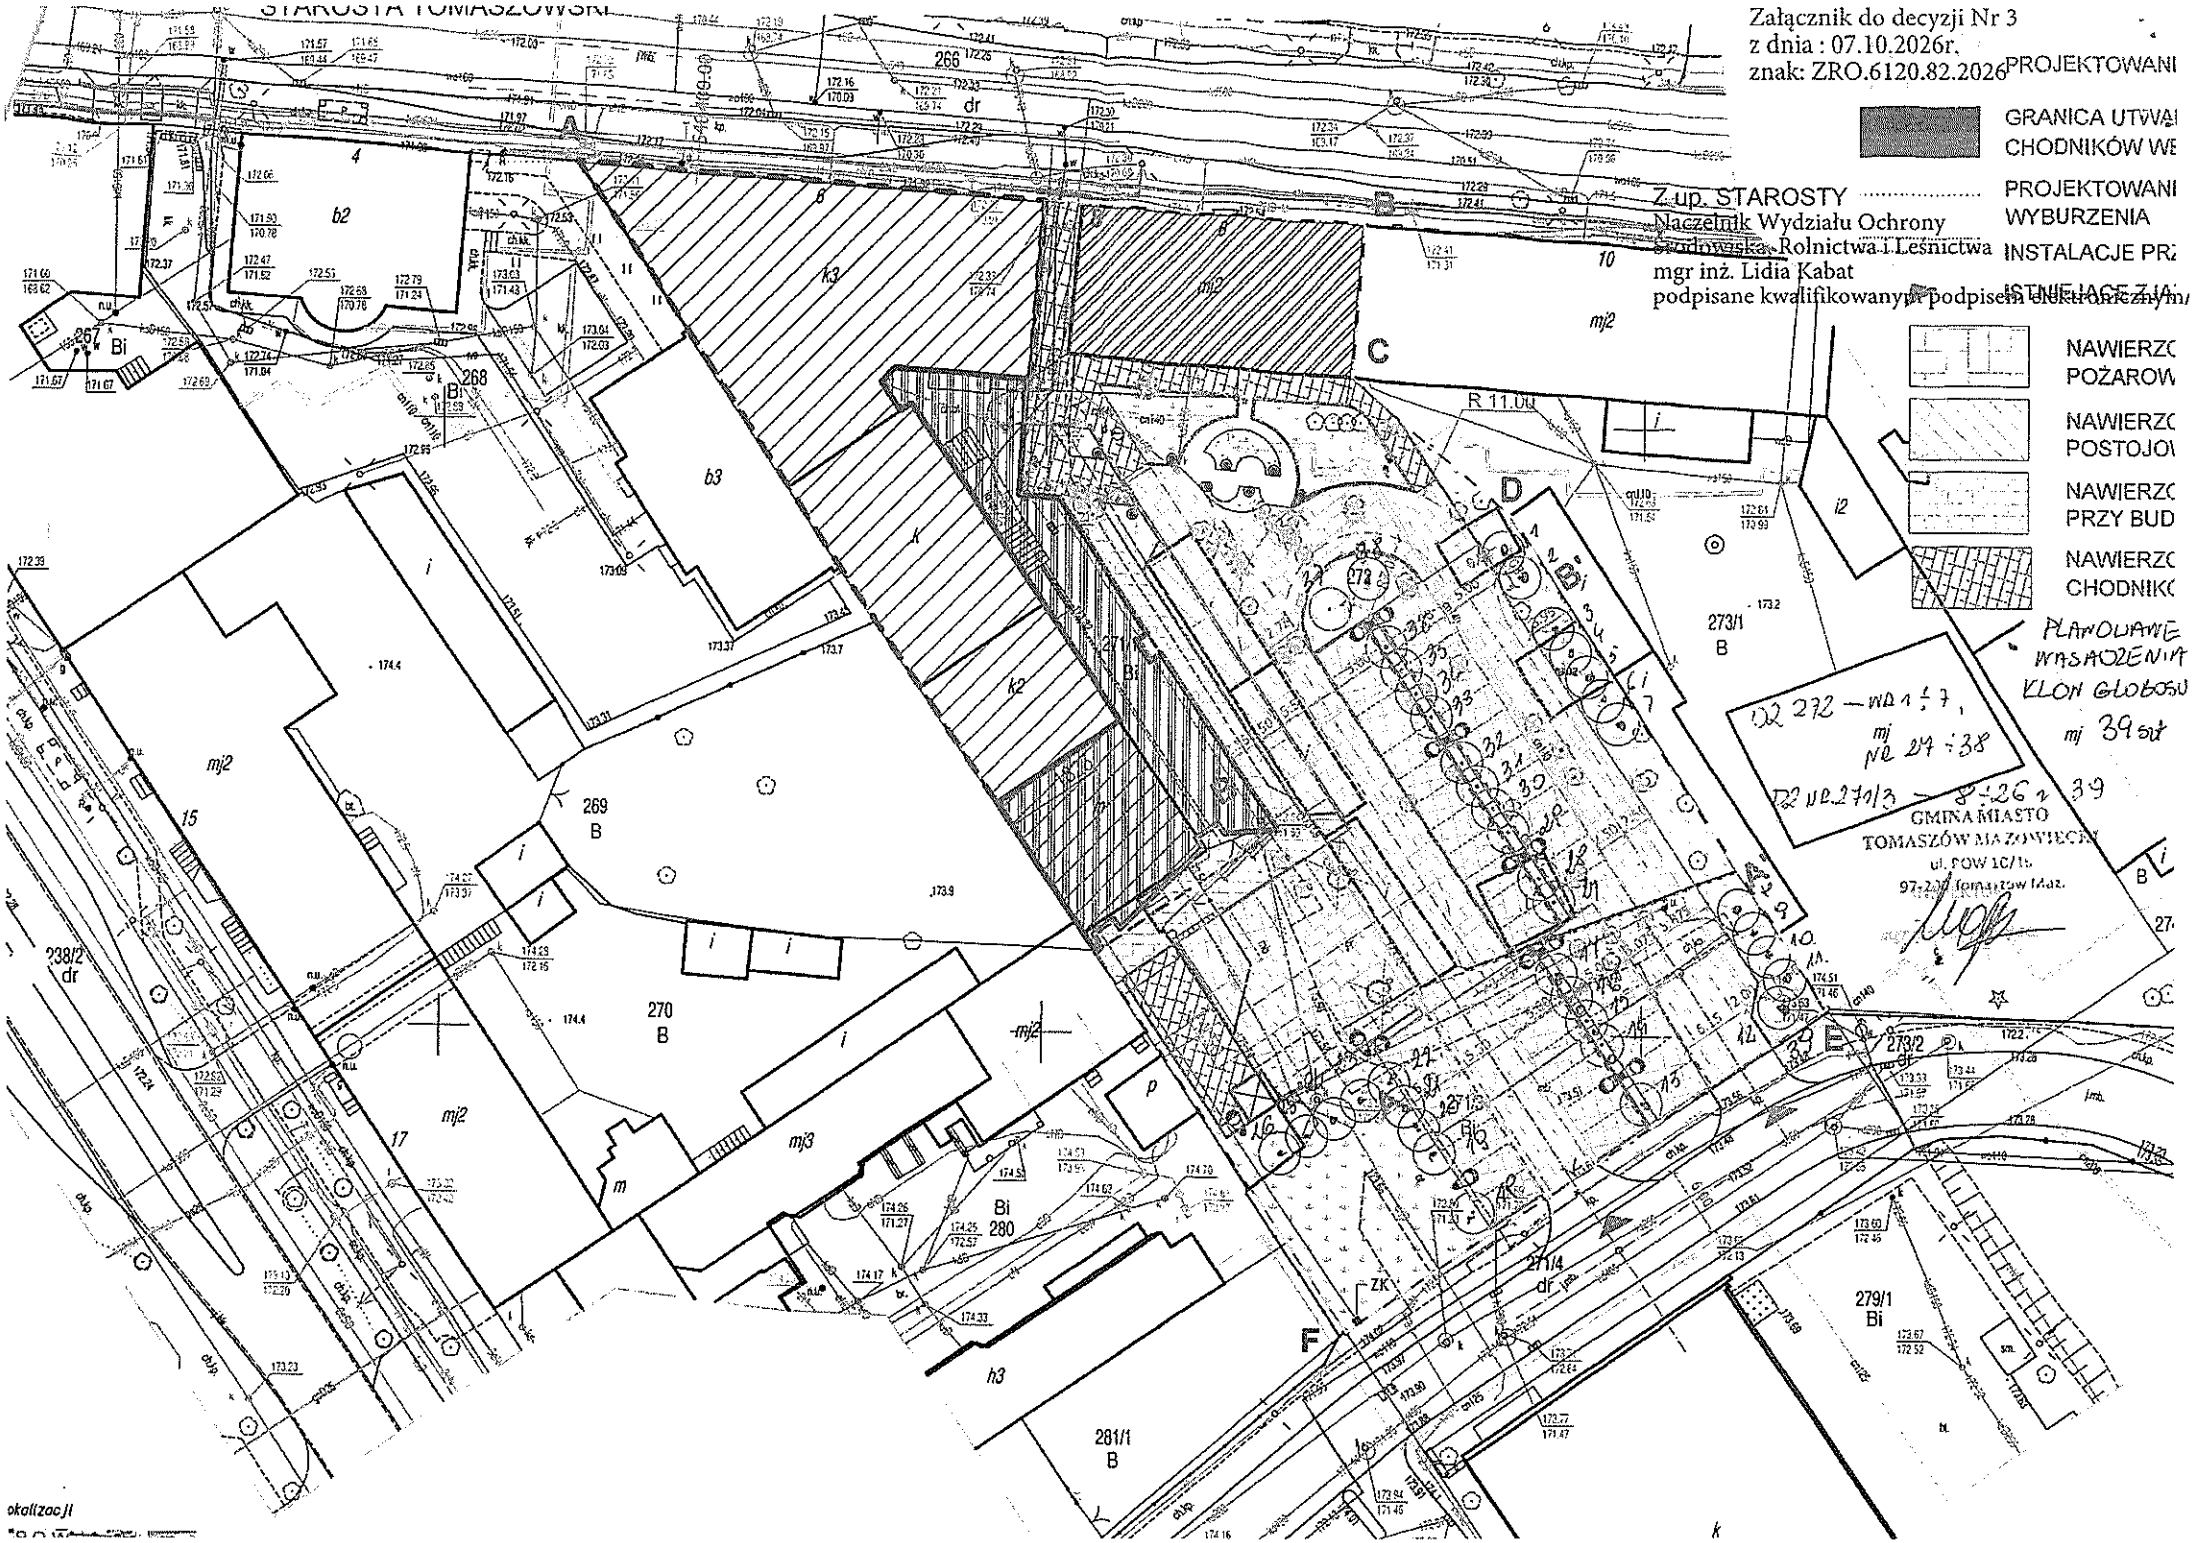
STAROSTA TOMASZOWSKI
Załącznik do decyzji Nr 3
z dnia : 07.10.2026r.
znak: ZRO.6120.82.2026
PROJEKTOWANI
GRANICA UTWAI
CHODNIKÓW WE
Z up. STAROSTY
Naczelnik Wydziału Ochrony
Środowiska, Rolnictwa i Leśnictwa
mgr inż. Lidia Kabat
podpisane kwalifikowanym podpisem elektronicznym
PROJEKTOWANI
WYBURZENIA
INSTALACJE PR
ISTNIEJĄCE ZIA
NAWIERZC
POŻAROW
NAWIERZC
POSTOJOV
NAWIERZC
PRZY BUD
NAWIERZC
CHODNIKC
PLANOWANE
NASADZENIA
KLON GŁOBOSU
mj 39 szt
GMINA MIASTO
TOMASZÓW MAZOWIECKI
ul. POW 1C/15
97-200 Tomaszów Maz.
R 11.00
266
267
268
269
B
270
B
271/1
B
271/4
dr
272
273/1
B
279/1
Bi
280
281/1
B
238/2
dr
b2
b3
k3
k2
mj2
mj3
i2
A
B
C
D
E
F

STAROSTA TOMASZOWSKI

Załącznik do decyzji Nr 2
z dnia : 07.10.2026r.
znak: ZRO.6120.82.2026

Tabela. Drzewa do usunięcia oraz nasadzenia kompensacyjne

Drzewa do usunięcia						Nasadzenia kompensacyjne				
Lp.	Nr drzewa	Gatunek	Nr działki/ obręb	Obwód w [cm] na wys. 130cm podany przez wnioskodawcę / na oględzinach		Nr drzewa	Gatunek	Numer działki/obręb*	Ilość **	Obwód w [cm] na wys. 100cm [minimum]
	DRZEWA DO USUNIĘCIA Z OPŁATĄ									
1	**6**	Klon jesionolistny	271/1 obręb 12 Gmina Miasto Tom. Maz.	na wys.130cm-53+37+48 na wys.5cm- 149	na wys.130cm-53+37+48 na wys.5cm- 149	**1, 2**	Klon pospolity „ Globosum"	272 obręb 12 Gmina Miasto Tom. Maz.	2	12
2	**10**	Świerk pospolity	272 obręb 12 Gmina Miasto Tom. Maz.	56	56	**3, 4**	Klon pospolity „ Globosum"		2	
3	**11**	Lilak pospolity		na wys.130cm - 35+27 na wys.5cm- 71	na wys.130cm - 35+27 na wys.5cm- 71	**5, 6**	Klon pospolity „ Globosum"		2	
4	**12**	Lilak pospolity		na wys.130cm -43 na wys.5cm - 66	na wys.130cm -43 na wys.5cm - 66	**7, 27**	Klon pospolity „ Globosum"		2	
5	**13**	Lilak pospolity		na wys.130cm - 38+26+27 na wys.5cm - 90	na wys.130cm - 38+26+27 na wys.5cm - 90	**28, 29**	Klon pospolity „ Globosum"		2	
6	**14**	Lilak pospolity		na wys.130cm – 34 +21 na wys.5cm - 77	na wys.130cm – 34 +21 na wys.5cm - 77	**30, 31**	Klon pospolity „ Globosum"		2	
7	**15**	Lilak pospolity		na wys.130cm -28+23+18+18+ 17 na wys.5cm- 80	na wys.130cm -28+23+18+18+ 17 na wys.5cm- 80	**32, 33**	Klon pospolity „ Globosum"		2	
8	**21**	Lilak pospolity		51	51	**34, 35**	Klon pospolity „ Globosum"		2	
9	**22**	Lilak pospolity		na wys.130cm - 34+31+20 na wys.5cm - 89	na wys.130cm - 34+31+20 na wys.5cm - 89	**36,37**	Klon pospolity „ Globosum"		2	
10	**23**	Wiąz górski		na wys.130cm-224	**240**	**8, 9**	Klon pospolity „ Globosum"	271/3 obręb 12 Gmina Miasto Tom. Maz.	2	
11	**24**	Lipa drobnolistna	271/3 obręb 12 Gmina Miasto Tom. Maz.	158	158	**10, 11**	Klon pospolity „ Globosum"		2	
12	**26**	Wiąz górski		na wys.130cm – 104+88+53	na wys.130cm – 104+88+53	**12, 13, 14**	Klon pospolity „ Globosum"		3	
13	**30**	Klon zwyczajny	272 obręb 12 Gmina Miasto Tom. Maz.	na wys.130cm-110 na wys.5cm- 178	110	**15, 16**	Klon pospolity „ Globosum"		2	
14	**32**	Klon zwyczajny		103 + 38	103 + 38	**17, 19**	Klon pospolity „ Globosum"		2	
15	**34**	Wiąz górski		80 +59	**105 + 95**	**19, 20**	Klon pospolity „ Globosum"		2	
16	**35**	Wiąz górski		197	**210**	**21, 22**	Klon pospolity „ Globosum"		2	
	DRZEWA DO USUNIĘCIA BEZ OPŁAT									
17	**8**	Lilak pospolity	272 obręb 12 Gmina Miasto Tom. Maz.	na wys.130cm - 37+30+29 na wys.5cm -72	na wys.130cm - 37+30+29 na wys.5cm -72	**23, 24**	Klon pospolity „ Globosum"	271/3 obręb 12 Gmina Miasto Tom. Maz.	2	12
18	**17**	Lilak pospolity		na wys.130cm - 36 na wys.5cm- 61	na wys.130cm- 36 na wys.5cm - 61	**25, 26**	Klon pospolity „ Globosum"		2	

19	18	Lilak pospolity	272 obręb 12 Gmina Miasto Tom. Maz.	na wys.130cm - 30 na wys.5cm- 54	na wys.130cm - 30 na wys.5cm - 54	38	Klon pospolity „ Globosum"	272 obręb 12 Gmina Miasto Tom. Maz.	1	12
20	19	Lilak pospolity	272 obręb 12 Gmina Miasto Tom. Maz	na wys.130cm - 46 na wys.5cm- 53	na wys.130cm - 46 na wys.5cm- 53	39	Klon pospolity „ Globosum	271/3 obręb 12 Gmina Miasto Tom. Maz	1	12

* z wyłączeniem miejsc, gdzie zlokalizowane zostały instalacje podziemne, zgodnie z załącznikiem Nr 3 do niniejszej decyzji.
** przy użyciu materiału roślinnego o parametrach dobrej jakości tzn. prosty pień drzewa bez uszkodzeń, korona prawidłowo uformowana, charakterystyczna dla gatunku, system korzeniowy prawidłowo wykształcony, opalikowane i zabezpieczone u podłoża.

Z up. STAROSTY
Naczelnik Wydziału Ochrony
Środowiska, Rolnictwa i Leśnictwa
mgr inż. Lidia Kabat
/podpisane kwalifikowanym podpisem elektronicznym/

STAROSTA TOMASZOWSKI

z up. STAROSTY
Naczelnik Wydziału Ochrony
Środowiska, Rolnictwa i Leśnictwa
mgr inż. Lidia Kabat
/ podpisane kwalifikowanym podpisem elektronicznym/

Załącznik do decyzji nr [illegible]
z dnia : 07.10.2026r.
znak : ZRO.6120.82.2026

LGENDA OZNACZEŃ GRAFICZNYCH

- ZIELEŃ WSOKA PRZEZNACZONA DO LIKWIDACJI
- ZIELEŃ WSOKA NIEZINWENTARYZOWANA NA MAPIE DO CELÓW PROJEKTOWYCH, PRZEZNACZONA DO LIKWIDACJI
- ZIELEŃ WSOKA NIEZINWENTARYZOWANA NA MAPIE DO CELÓW PROJEKTOWYCH, PRZEZNACZONA DO POZOSTAWIENIA
- ZIELEŃ WSOKA ZINWENTARYZOWANA NA MAPIE DO CELÓW PROJEKTOWYCH, NIEWYSTĘPUJĄCA W RZECZYWISTOŚCI

ekologics

ZA ZGODNOŚĆ Z ORYGINAŁEM

GMINA MIASTO TOMASZÓW MAZOWIECKI
ul. FOW 10/16
97-200 Tomaszów Maz.

DRZEWA DO WYCINKI

DYREKTOR
Wydziału Ochrony Środowiska, Rolnictwa i Leśnictwa
mgr Adam Kowalek

Usługi Geodezyjne Geo-Teka
inż. Jakub Dąbrowski
ul. Wodrzewskiego 39
97-320 Wolbórz
tel. 604 070 460
NIP 771-270-94-93 REGON 366242975


MAPA DO CELÓW PROJEKTOWYCH

Oznaczenie kancelaryjne zgłoszenia pracy geodezyjnej		GGN.6642.1.2227.2022
Mapa do celów projektowych zatwierdzona w PODGiK		GPN.PJOK.8228.2429
Jednostka ewidencyjna	Identyfikator: 106201_1	
	Miasto Tomaszów Mazowiecki	
Obręb ewidencyjny	Identyfikator: 0012	
	Obręb 12	
Skala		1: 500
Nazwa układu współrzędnych	przestrzennych płaskich	2000/7
	wysokości	Kronsztadt 86
Położenie punktów granicznych ustalonych na podstawie danych z PZGiK określających ich położenie z wymaganą dokładnością. W związku z tym, niektóre mogą nie być widoczne również w projekcie gdy przedstawiona wielkość ich średniej współrzędnej nie przekracza 0,5 m. Dane zgodne z rozporządzeniem MSWiA z dn. 9.11.2011r. (Dz. U. Nr 263, poz. 1572).		
Skuteczność granic mogą wpływ na rozpoznawalność granic zlokalizowanych w projekcie projektowej inwestycji		nie badano
Kontur użytku gruntowego, który nie jest ujawniony w bazie danych ewidencji gruntów i budynków		brak
Mapa aktualna na dzień		20.09.2022

Usługi Geodezyjne GEO-TEKA
inż. Jakub Dąbrowski
97-320 Wolbórz, ul. Wodrzewskiego 39
tel. 604-070 460
NIP 7712709493 REGON 366242975

GEODETA UPRAWNIONY
Marek Wiatrak
upr. nr 17304
imię i nazwisko, nr uprawnień geodety uprawnionego

Sytuacja lokalizacji

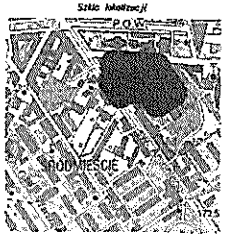

Jestem świadomy odpowiedzialności karnej za złożenie fałszywych oświadczeń. Oświadczam, że oprócz wskazanych zawierającej zgłoszony prac geodezyjnych w wyniku których powstał niniejszy dokument uzyskał pozytywny wynik weryfikacji

Identyfikator zgłoszenia prac geodezyjnych	GGN.6642.1.2227.2022
Organ służby geodezyjnej, który otrzymał zgłoszenie	Starostwo Powiatu Tomaszowskiego
Wykonawca prac geodezyjnych	Usługi Geodezyjne GEO-TEKA inż. Jakub Dąbrowski
Nr operatu technicznego oraz data projektu do zwykłej materialnie zasobu	GPN.P.8016.2022.2429 z dnia 2022-10-20
Imię i nazwisko oraz nr uprawnień zawodowych kierownika prac	Marek Wiatrak Nr uprawnień: [illegible]

GEODETA UPRAWNIONY
Marek Wiatrak
upr. nr 17304