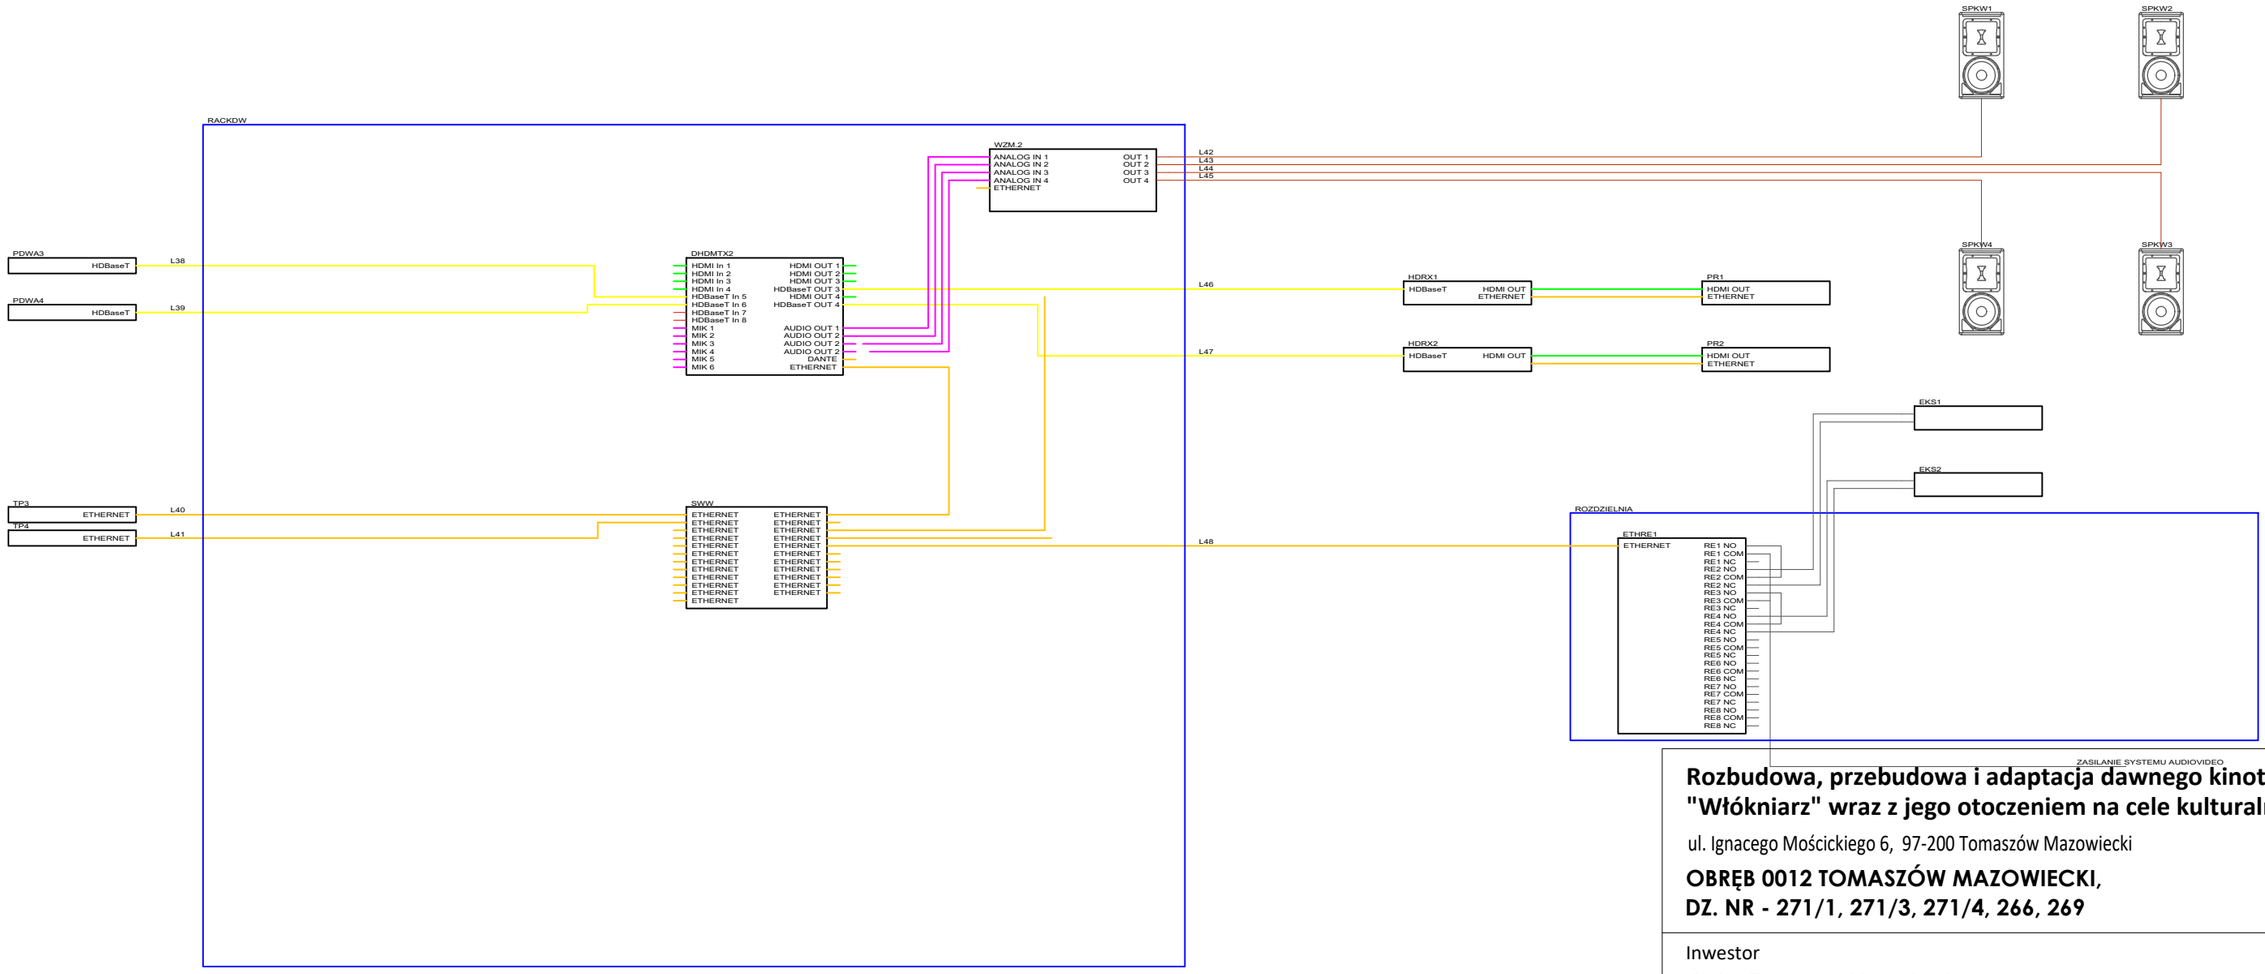

Oznaczenie sygnałów:

- Sygnał audio
- Sygnał audio wzmocniony
- Sygnał cyfrowy ETHERNET/DANTE
- Sygnał cyfrowy HDBaseT
- Sygnał cyfrowy HDMI

Rozbudowa, przebudowa i adaptacja dawnego kinoteatru "Włókniarz" wraz z jego otoczeniem na cele kulturalne

ul. Ignacego Mościckiego 6, 97-200 Tomaszów Mazowiecki

OBRĘB 0012 TOMASZÓW MAZOWIECKI,
DZ. NR - 271/1, 271/3, 271/4, 266, 269

Inwestor

Gmina Tomaszów Mazowiecki
ul. POW 10/16
97-200 Tomaszów Mazowiecki

Stadium

PROJEKT TECHNICZNY - ELEKTROAKUSTYKA

Rysunek

SCHEMAT BLOKOWY SYSTEMU SALI WIELOFUNKCYJNEJ
ELEKTROAKUSTYKA I KINOTECHNIKA

Skala
1:100

Nr rys.
EA06

Data
grudzień 2024

mgr inż. arch Robert Lebioda
704/01/DUW
DO PROJEKTOWANIA BEZ OGRANICZEŃ W SPECJALNOŚCI ARCHITEKTONICZNEJ

Podpis

„Sound & Space" Sp. z o.o.
60-682 POZNAŃ
Ul. W. BIEGAŃSKIEGO 61A
Tel. /Fax.: (061) 825-65-27
sound@space.pl