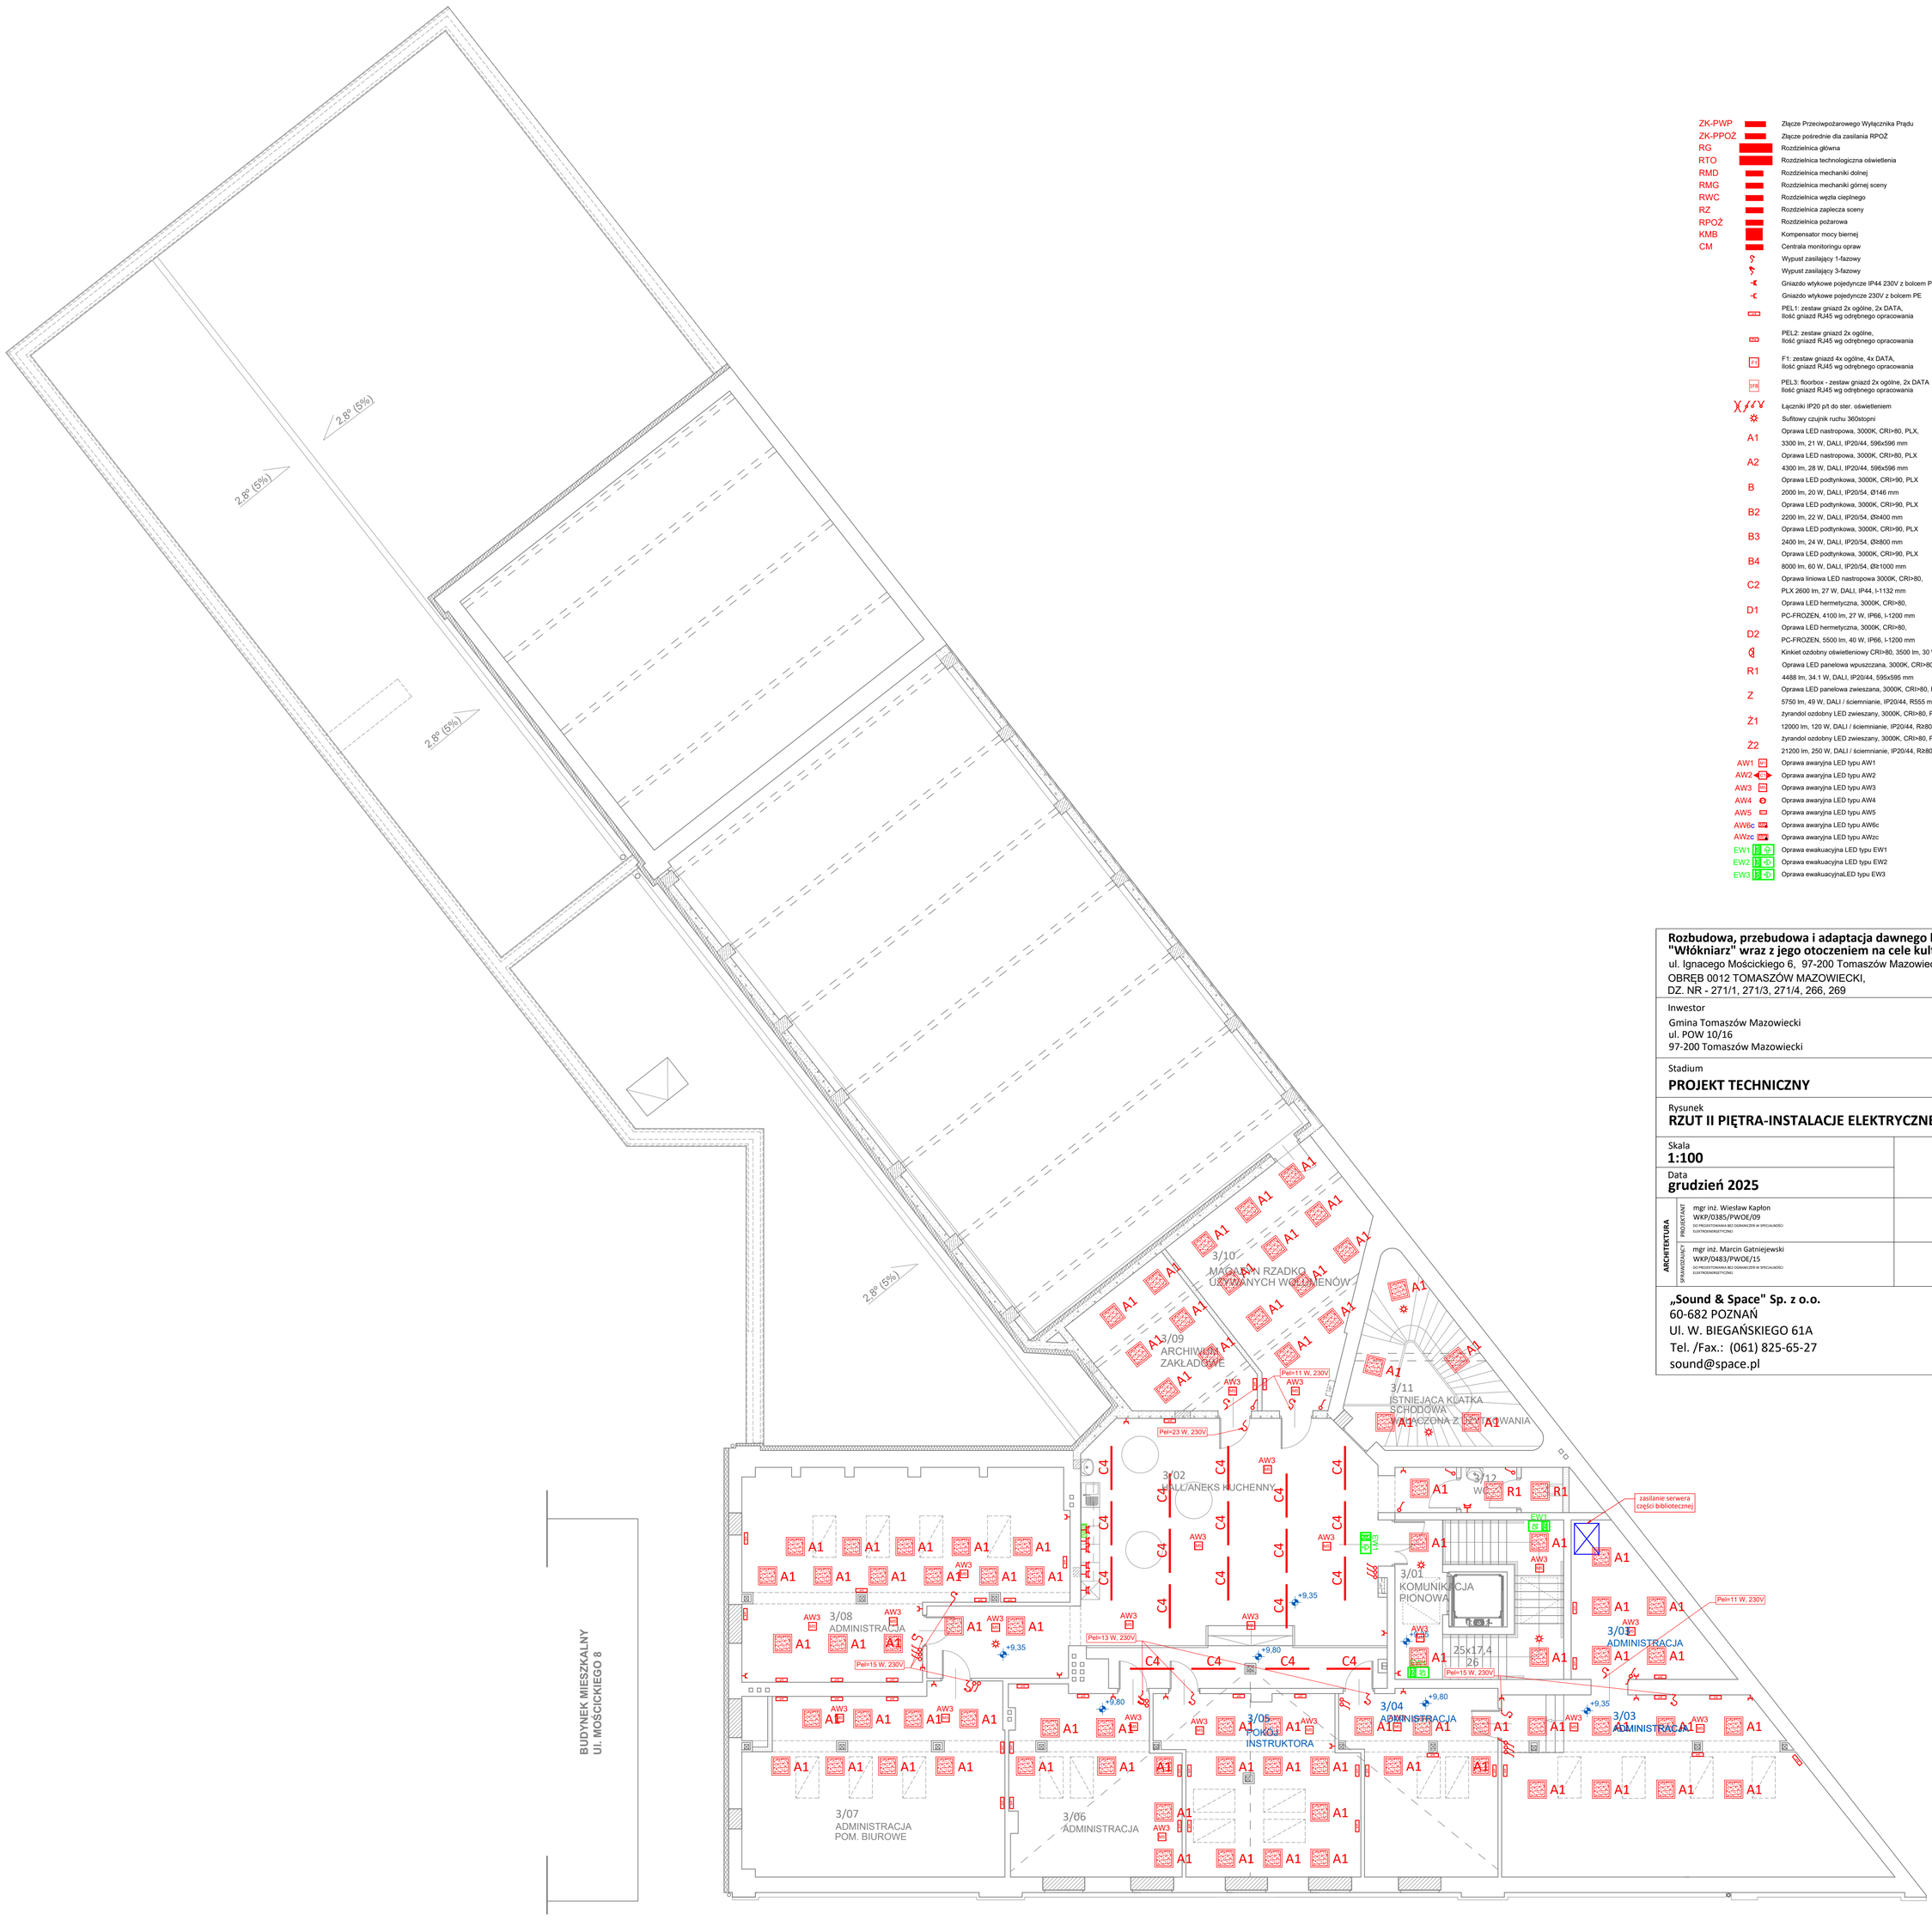

ZK-PWP	Złącze Przeciwpożarowego Wyłącznika Prądu
ZK-PPOŻ	Złącze pośrednie dla zasilania RPOŻ
RG	Rozdzielnica główna
RTO	Rozdzielnica technologiczna oświetlenia
RMD	Rozdzielnica mechaniki dolnej
RMG	Rozdzielnica mechaniki górnej sceny
RWC	Rozdzielnica węzła cieplnego
RZ	Rozdzielnica zaplecza sceny
RPOŻ	Rozdzielnica pożarowa
KMB	Kompensator mocy biernej
CM	Centrala monitoringu opraw
	Wypust zasilający 1-fazowy
	Wypust zasilający 3-fazowy
	Gniazdo wtykowe pojedyncze IP44 230V z bolcem PE
	Gniazdo wtykowe pojedyncze 230V z bolcem PE
	PEL1: zestaw gniazd 2x ogólne, 2x DATA, Ilość gniazd RJ45 wg odrębnego opracowania
	PEL2: zestaw gniazd 2x ogólne, Ilość gniazd RJ45 wg odrębnego opracowania
F1	F1: zestaw gniazd 4x ogólne, 4x DATA, Ilość gniazd RJ45 wg odrębnego opracowania
	PEL3: floorbox - zestaw gniazd 2x ogólne, 2x DATA Ilość gniazd RJ45 wg odrębnego opracowania
	Łączniki IP20 p/t do ster. oświetleniem
	Sufitowy czujnik ruchu 360stopni
A1	Oprawa LED nastropowa, 3000K, CRI>80, PLX, 3300 lm, 21 W, DALI, IP20/44, 596x596 mm
A2	Oprawa LED nastropowa, 3000K, CRI>80, PLX 4300 lm, 28 W, DALI, IP20/44, 596x596 mm
B	Oprawa LED podtynkowa, 3000K, CRI>90, PLX 2000 lm, 20 W, DALI, IP20/54, Ø146 mm
B2	Oprawa LED podtynkowa, 3000K, CRI>90, PLX 2200 lm, 22 W, DALI, IP20/54, Ø=400 mm
B3	Oprawa LED podtynkowa, 3000K, CRI>90, PLX 2400 lm, 24 W, DALI, IP20/54, Ø=800 mm
B4	Oprawa LED podtynkowa, 3000K, CRI>90, PLX 8000 lm, 60 W, DALI, IP20/54, Ø=1000 mm
C2	Oprawa liniowa LED nastropowa 3000K, CRI>80, PLX 2600 lm, 27 W, DALI, IP44, l-1132 mm
D1	Oprawa LED hermetyczna, 3000K, CRI>80, PC-FROZEN, 4100 lm, 27 W, IP66, l-1200 mm
D2	Oprawa LED hermetyczna, 3000K, CRI>80, PC-FROZEN, 5500 lm, 40 W, IP66, l-1200 mm
	Kinkiet ozdobny oświetleniowy CRI>80, 3500 lm, 30 W, IP20
R1	Oprawa LED panelowa wpuszczana, 3000K, CRI>80, PLX 4488 lm, 34.1 W, DALI, IP20/44, 595x595 mm
Z	Oprawa LED panelowa zwieszana, 3000K, CRI>80, PLX 5750 lm, 49 W, DALI / ściemnianie, IP20/44, R555 mm
Ż1	żyrandol ozdobny LED zwieszany, 3000K, CRI>80, PLX 12000 lm, 120 W, DALI / ściemnianie, IP20/44, Rż800 mm
Ż2	żyrandol ozdobny LED zwieszany, 3000K, CRI>80, PLX 21200 lm, 250 W, DALI / ściemnianie, IP20/44, Rż800 mm
AW1	Oprawa awaryjna LED typu AW1
AW2	Oprawa awaryjna LED typu AW2
AW3	Oprawa awaryjna LED typu AW3
AW4	Oprawa awaryjna LED typu AW4
AW5	Oprawa awaryjna LED typu AW5
AW6c	Oprawa awaryjna LED typu AW6c
AWzc	Oprawa awaryjna LED typu AWzc
EW1	Oprawa ewakuacyjna LED typu EW1
EW2	Oprawa ewakuacyjna LED typu EW2
EW3	Oprawa ewakuacyjnaLED typu EW3

Rozbudowa, przebudowa i adaptacja dawnego kinoteatru "Włókniarz" wraz z jego otoczeniem na cele kulturalne
ul. Ignacego Mościckiego 6, 97-200 Tomaszów Mazowiecki
OBRĘB 0012 TOMASZÓW MAZOWIECKI,
DZ. NR - 271/1, 271/3, 271/4, 266, 269

Inwestor
Gmina Tomaszów Mazowiecki
ul. POW 10/16
97-200 Tomaszów Mazowiecki

Stadium
PROJEKT TECHNICZNY

Rysunek
RZUT II PIĘTRA-INSTALACJE ELEKTRYCZNE

Skala **1:100**

Nr rys. **IE-04**

Data **grudzień 2025**

ARCHITEKTURA
PROJEKTANT: mgr inż. Wiesław Kapłon, WKP/0385/PWOE/09, DO PROJEKTOWANIA BEZ OGRANICZEŃ W SPECJALNOŚCI ELEKTROENERGETYCZNEJ — Podpis
SPRAWDZAJĄCY: mgr inż. Marcin Gatniejewski, WKP/0483/PWOE/15, DO PROJEKTOWANIA BEZ OGRANICZEŃ W SPECJALNOŚCI ELEKTROENERGETYCZNEJ — Podpis

„Sound & Space" Sp. z o.o.
60-682 POZNAŃ
Ul. W. BIEGAŃSKIEGO 61A
Tel. /Fax.: (061) 825-65-27
sound@space.pl