

Nr obwodu			R1	R2	R3	R4	R5	R6	R7	R8	P1	U1	U2	U3	U4	U5	U6	U7	U8	U9	U10	U11	O1	O2			O3	O4	O5	O6	O7	O8	O9	O10	O11	O12	O13	O14	O15	O16	O17	O18	O19	O20	O21
Zasilanie	Ochronnik	Sygnalizacja	Rozdzielnica RTQ	Rozdzielnica RMS	Rozdzielnica RP	Rozdzielnica R1	Rozdzielnica RWC	Skrzynka zewnętrzna SZ	Kompensator mocy biernej Rezerwa	Zestaw gniazd	Zasilanie platformy spS	Kontrola dostępu	Centrala SSWN	System przyzywowy	Depozytor kluczy	Szafa GPD	Szafa GPDS	Szafa AV1	Szafa AV2	Szafka z routerem DALI	Szafka z routerem DALI	Centralka monitoringu oprow	Oświetlenie zewnętrzne	Oświetlenie elewacji		Zegar astronomiczny 2-kanałowy	Czujnik zmierzchowy	Oświetlenie podstawowe	Oświetlenie podstawowe	Oświetlenie podstawowe	Oświetlenie podstawowe	Oświetlenie podstawowe	Oświetlenie podstawowe	Oświetlenie podstawowe	Oświetlenie podstawowe	Oświetlenie podstawowe	Oświetlenie sali	Oświetlenie sali	Oświetlenie sali	Oświetlenie sali	Oświetlenie sali	Oświetlenie sali	Oświetlenie sali	Oświetlenie sali	Oświetlenie sali	Oświetlenie sali	Oświetlenie sali
Lokalizacja																							Teren	Elewacja																							
Moc obwodu zainstalowana/szczytowa	

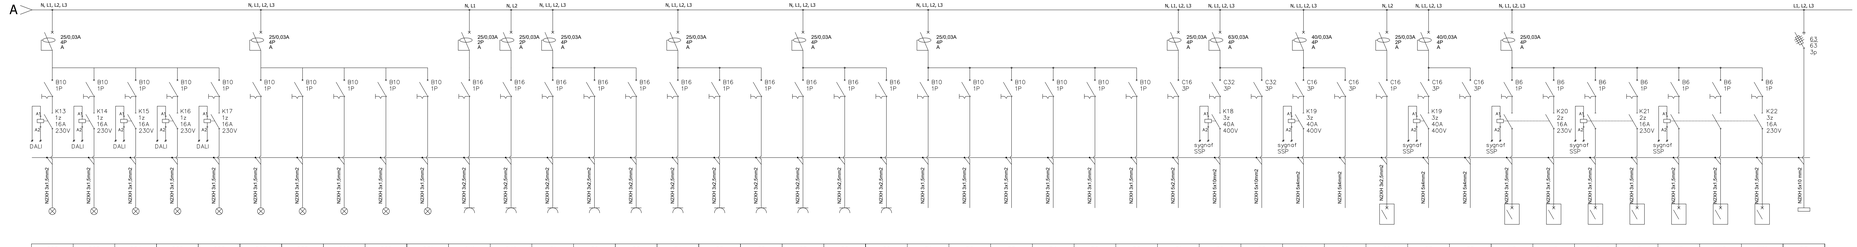

O22	O23	O24	O25	O26	O27	O28	O29	O30	O31	GK1	GK2	G1	G2	G3	G4	G5	G6	G7	G8	G9	B1	B2	B3	B4	B5	B6	S1	S2	S3	S4	S5	S6	S7	S8	W5	W6	W7	W8	W9	W10	W11	R3
Oświetlenie sali	Oświetlenie sali	Oświetlenie sali	Oświetlenie sali	Oświetlenie sali	Oświetlenie awaryjne	Oświetlenie awaryjne	Oświetlenie awaryjne	Oświetlenie awaryjne ewakuacyjne	Oświetlenie awaryjne ewakuacyjne	Gniazda komputerowe	Gniazda komputerowe	Gniazda wtykowe	Gniazda wtykowe	Gniazda wtykowe	Gniazda wtykowe	Gniazda wtykowe	Gniazda wtykowe	Gniazda wtykowe	Gniazda wtykowe	Gniazda wtykowe	Bateria umywalkowa	Bateria umywalkowa	Bateria umywalkowa	Zawór elektroniczny	Zawór elektroniczny	Zawór elektroniczny	Urządzenie do przetłaczania ścieków	Centrala nawiewno – wywiewna NW1	Pompa ciepła centrali NW1	Centrala nawiewno – wywiewna NW2	Pompa ciepła centrali NW2	Pompa zatapialna	Centrala nawiewno – wywiewna NW3	Pompa ciepła centrali NW3	Wentylator kanałowy W5	Wentylator kanałowy W6	Wentylator kanałowy W7	Wentylator kanałowy W8	Wentylator kanałowy W9	Wentylator kanałowy W10	Wentylator kanałowy W11	Rozdzielnica RPV
																											2,3 kW	3,18 kW	4,57 kW	6,15 kW	9,94 kW	0,8 kW	1,8 kW	3,73 kW	0,03 kW	0,03 kW	0,03 kW	0,03 kW	0,03 kW	0,03 kW	0,03 kW	0,03 kW	

Wyłącznik serwisowy

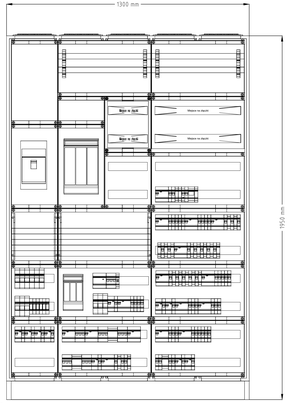

RG
Obudowa stojąca
gł. 400 mm
Charakterystyka obudowy:
Obudowa wolnostojąca
Głębokość 400 mm
Klasa ochronności: II
Odporność udarowa IK10
Stopień ochrony: IP55
Kolor: : RAL7035

Rozbudowa, przebudowa i adaptacja dawnego kinoteatru "Włókniarz" wraz z jego otoczeniem na cele kulturalne
ul. Ignacego Mościckiego 6, 97-200 Tomaszów Mazowiecki
OBRĘB 0012 TOMASZÓW MAZOWIECKI,
DZ. NR. - 2711, 2713, 2714, 266, 269

Inwestor
Gmina Tomaszów Mazowiecki
ul. POW 1D/16
97-200 Tomaszów Mazowiecki

Stadium
PROJEKT TECHNICZNY

Rysunek
SCHEMAT ROZDZIELNI GŁÓWNEJ

Skala
1:100

Data
grudzień 2025

Nr rys.
IE-07

ARCHITEKTURA
mgr inż. Wiesław Kąkol
WAW/0483/PWOKr/11
Architektura kubatura
mgr inż. Marcin Gałmiejowski
WAY/0483/PWOE/15
Instalacje elektryczne i elektroenergetyczne
Projektant
„Sound & Space" Sp. z o.o.
60-682 POZNAŃ
Ul. W. BIEGAŃSKIEGO 61A
Tel. /Fax.: (061) 825-65-27
sound@space.pl