RPOŻ

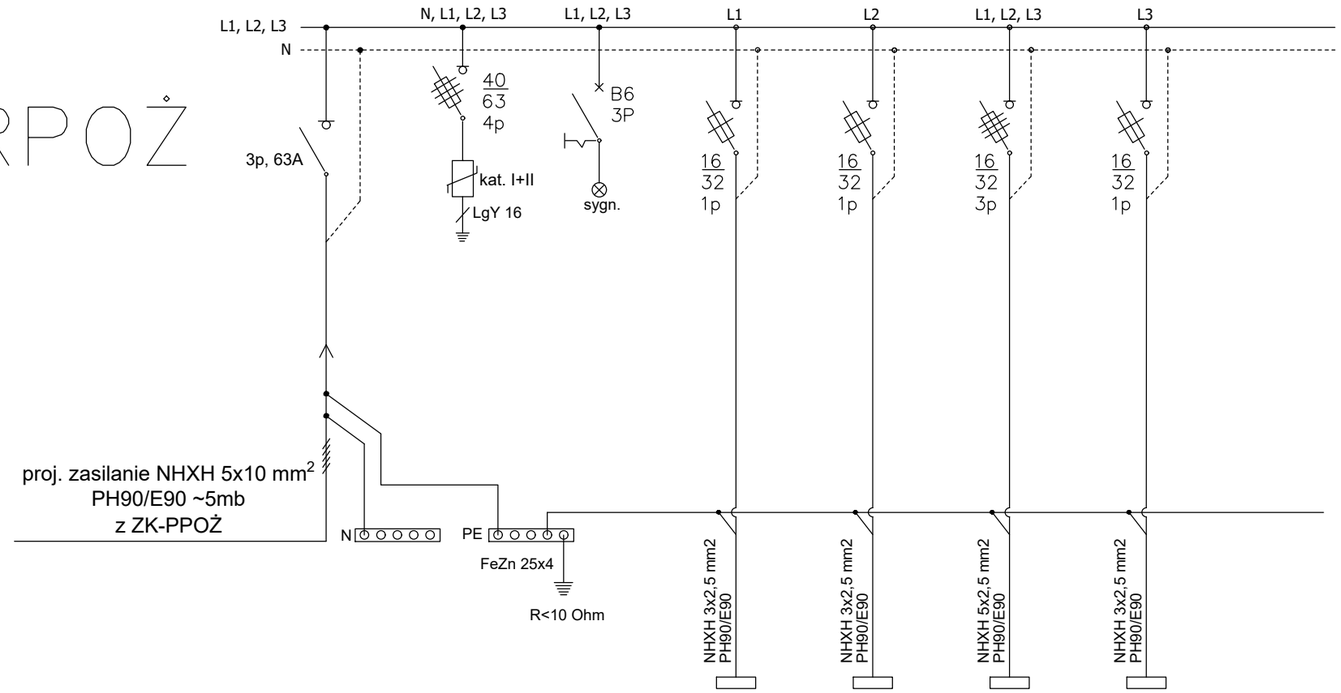

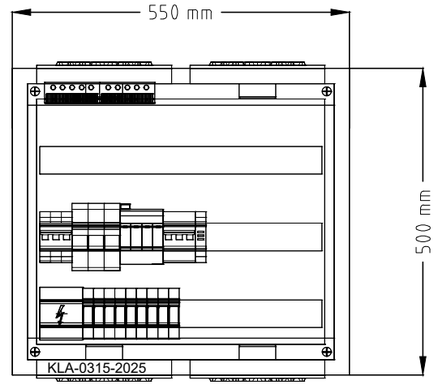

RPOŻ
Obudowa natynkowa,
3x26 moduły, gł. 160mm
Charakterystyka obudowy:
Stopień ochrony: IP44
Klasa ochronności: II
Odporność udarowa IK09
Kolor: RAL 9010
Norma: PN-EN 61439
Blacha stalowa: 1 mm,
powlekana lakierem proszkowym
Kategoria przepięciowa IV
Stopień zanieczyszczenia 3

Nr obwodu			C1	C2	H1	P1	CK1	CK2	C2
Zasilanie	Ochronnik	Sygnalizacja	Centrala SSP	REZERWA	Hydrofor	Panel SSP	Centrala klap oddymiających	Centrala klapy oddymiającej	Centrala otwierania drzwi ewak.
Lokalizacja			0/04		–1/07	0/04	3/01	2/13	0/04
Moc obwodu			0,3 kW		2x1,5 kW	0,2 kW	0,2 kW	0,2 kW	0,2 kW

Rozbudowa, przebudowa i adaptacja dawnego kinoteatru "Włókniarz" wraz z jego otoczeniem na cele kulturalne
ul. Ignacego Mościckiego 6, 97-200 Tomaszów Mazowiecki
OBRĘB 0012 TOMASZÓW MAZOWIECKI,
DZ. NR - 271/1, 271/3, 271/4, 266, 269

Inwestor
Gmina Tomaszów Mazowiecki
ul. POW 10/16
97-200 Tomaszów Mazowiecki

Stadium
PROJEKT TECHNICZNY

Rysunek
SCHEMAT TABLICY ELEKTRYCZNEJ RPOŻ

Skala
1:100

Nr rys.
IE-08

Data
grudzień 2025

ARCHITEKTURA

PROJEKTANT
mgr inż. Wiesław Kapłon
WKP/0385/PWOE/09
DO PROJEKTOWANIA BEZ OGRANICZEŃ W SPECJALNOŚCI ELEKTROENERGETYCZNEJ
Podpis

SPRAWDZAJĄCY
mgr inż. Marcin Gatniejewski
WKP/0483/PWOE/15
DO PROJEKTOWANIA BEZ OGRANICZEŃ W SPECJALNOŚCI ELEKTROENERGETYCZNEJ
Podpis

„Sound & Space" Sp. z o.o.
60-682 POZNAŃ
Ul. W. BIEGAŃSKIEGO 61A
Tel. /Fax.: (061) 825-65-27
sound@space.pl