R-1 Piwnica

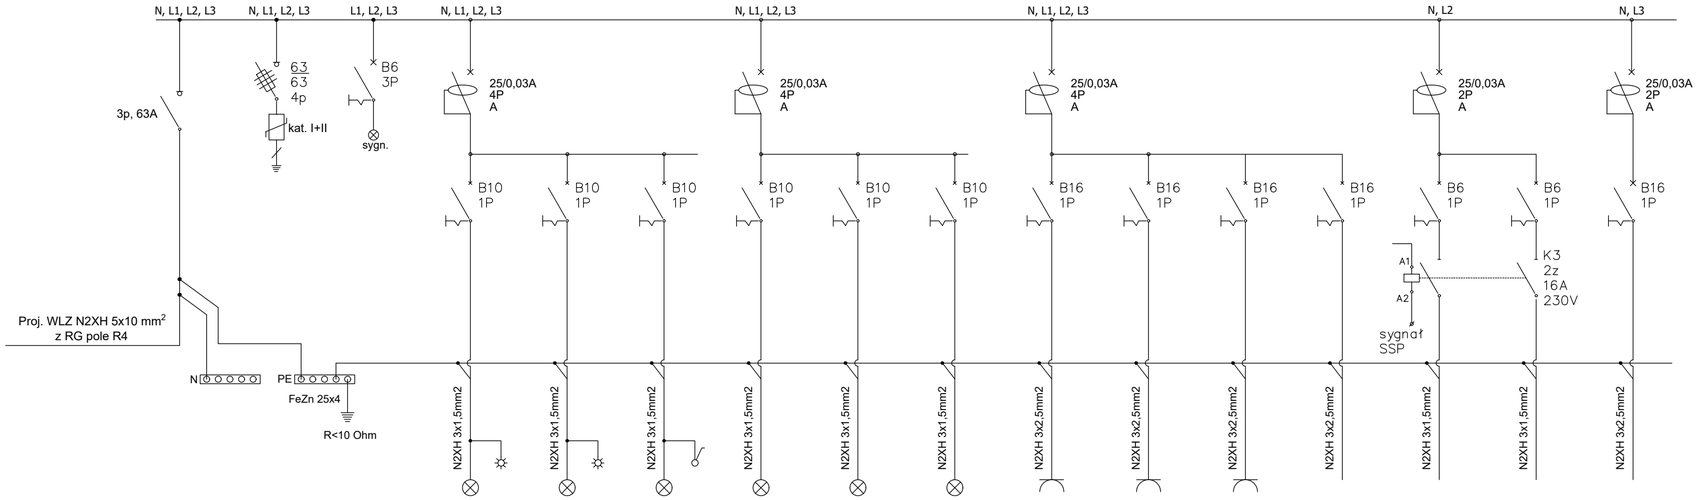

Nr obwodu			O1	O2	O3	O4	O5	O6	G1	G2	G3	K1	W1	W2	U1
Zasilanie	Ochronnik	Sygnalizacja	Oświetlenie podstawowe	Oświetlenie podstawowe	Oświetlenie podstawowe	Oświetlenie awaryjne	Oświetlenie awaryjne	Oświetlenie awaryjne	Gniazda wtykowe	Gniazda wtykowe	Gniazda wtykowe	Kontrola dostępu	Wentylator kanałowy W1	Wentylator kanałowy W2	Szafka z routerem DALI
Lokalizacja															
Moc obwodu			0,18 kW	0,18 kW	0,40 kW	0,05 kW	0,08 kW	0,07 kW	1 kW	1,2 kW	1,2 kW	0,1 kW	0,3 kW	0,03 kW	

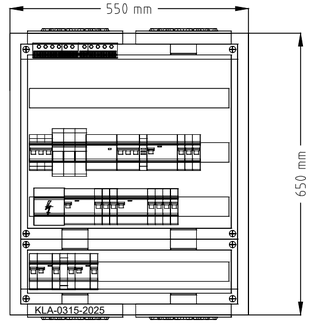

R-1 Piwnica
Obudowa natynkowa,
4x26 moduły, gł. 160mm
Charakterystyka obudowy:
Stopień ochrony: IP44
Klasa ochronności: II
Odporność udarowa IK09
Kolor: RAL 9010
Norma: PN-EN 61439
Blacha stalowa: 1 mm, powlekana lakierem proszkowym
Kategoria przepięciowa IV
Stopień zanieczyszczenia 3

Rozbudowa, przebudowa i adaptacja dawnego kinoteatru "Włókniarz" wraz z jego otoczeniem na cele kulturalne
ul. Ignacego Mościckiego 6, 97-200 Tomaszów Mazowiecki
OBRĘB 0012 TOMASZÓW MAZOWIECKI,
DZ. NR - 271/1, 271/3, 271/4, 266, 269

Inwestor
Gmina Tomaszów Mazowiecki
ul. POW 10/16
97-200 Tomaszów Mazowiecki

Stadium
PROJEKT TECHNICZNY

Rysunek
SCHEMAT TABLICY ELEKTRYCZNEJ R-1 Piwnica

Skala
1:100

Nr rys.
IE-09

Data
grudzień 2025

ARCHITEKTURA
PROJEKTANT
mgr inż. Wiesław Kapłon
WKP/0385/PWOE/09
DO PROJEKTOWANIA BEZ OGRANICZEŃ W SPECJALNOŚCI ELEKTROENERGETYCZNEJ
Podpis

SPRAWDZAJĄCY
mgr inż. Marcin Gatniejewski
WKP/0483/PWOE/15
DO PROJEKTOWANIA BEZ OGRANICZEŃ W SPECJALNOŚCI ELEKTROENERGETYCZNEJ
Podpis

„Sound & Space" Sp. z o.o.
60-682 POZNAŃ
Ul. W. BIEGAŃSKIEGO 61A
Tel. /Fax.: (061) 825-65-27
sound@space.pl