RP

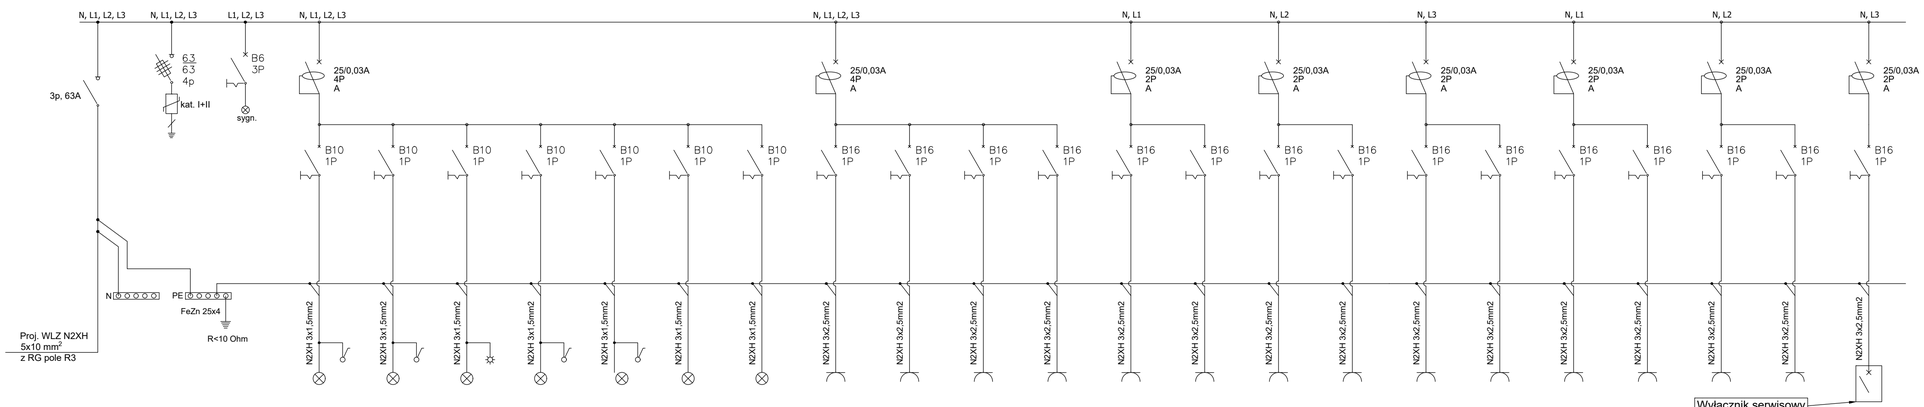

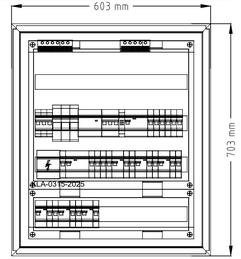

RP
Obudowa podtynkowa,
4x26 modułów, gł. 112mm
Charakterystyka obudowy:
Stopień ochrony: IP30
Klasa ochronności: II
Odporność udarowa IK09
Kolor: RAL 9010
Norma: PN-EN 61439
Blacha stalowa: 1 mm,
Powlekana lakierem proszkowym
Drzwi pełne metalowe

Nr obwodu			O1	O2	O3	O4	O5	O6	O7	G1	G2	G3	G4	G5	G6	G7	G8	G9	G10	G11	G12	G13	G14	S1
Zasilanie	Ochronnik	Sygnalizacja	Oświetlenie podstawowe	Oświetlenie podstawowe	Oświetlenie podstawowe	Oświetlenie podstawowe	Oświetlenie podstawowe	Oświetlenie awaryjne	Oświetlenie awaryjne ewakuacyjne	Gniazda wtykowe	Gniazda wtykowe	Gniazda wtykowe	Gniazda wtykowe	Gniazda nablatowe	Gniazda nablatowe	Gniazda nablatowe	Gniazda nablatowe	Gniazda nablatowe	Gniazda nablatowe	Gniazda nablatowe	Gniazda nablatowe	Gniazda nablatowe	Gniazda nablatowe	Pompa zatapialna
Lokalizacja																								
Moc obwodu																								

Rozbudowa, przebudowa i adaptacja dawnego kinoteatru "Włóknarz" wraz z jego otoczeniem na cele kulturalne
ul. Ignacego Mościckiego 6, 97-200 Tomaszów Mazowiecki
OBRĘB 0012 TOMASZÓW MAZOWIECKI,
DZ. NR - 271/1, 271/3, 271/4, 266, 269

Inwestor
Gmina Tomaszów Mazowiecki
ul. POW 10/16
97-200 Tomaszów Mazowiecki

Stadium
PROJEKT TECHNICZNY

Rysunek
SCHEMAT TABLICY ELEKTRYCZNEJ RP

Skala
1:100

Data
grudzień 2025

Nr rys.
IE-12

ARCHITEKTURA
PROJEKTANT: mgr inż. Wiesław Kaplon WKP/0385/PWOE/09 DO PROJEKTOWANIA BEZ OGRANICZEŃ W SPECJALNOŚCI ELEKTROENERGETYCZNEJ — Podpis
SPRAWDZAJĄCY: mgr inż. Marcin Gatniejewski WKP/0483/PWOE/15 DO PROJEKTOWANIA BEZ OGRANICZEŃ W SPECJALNOŚCI ELEKTROENERGETYCZNEJ — Podpis

„Sound & Space" Sp. z o.o.
60-682 POZNAŃ
Ul. W. BIEGAŃSKIEGO 61A
Tel. /Fax.: (061) 825-65-27
sound@space.pl