SZ

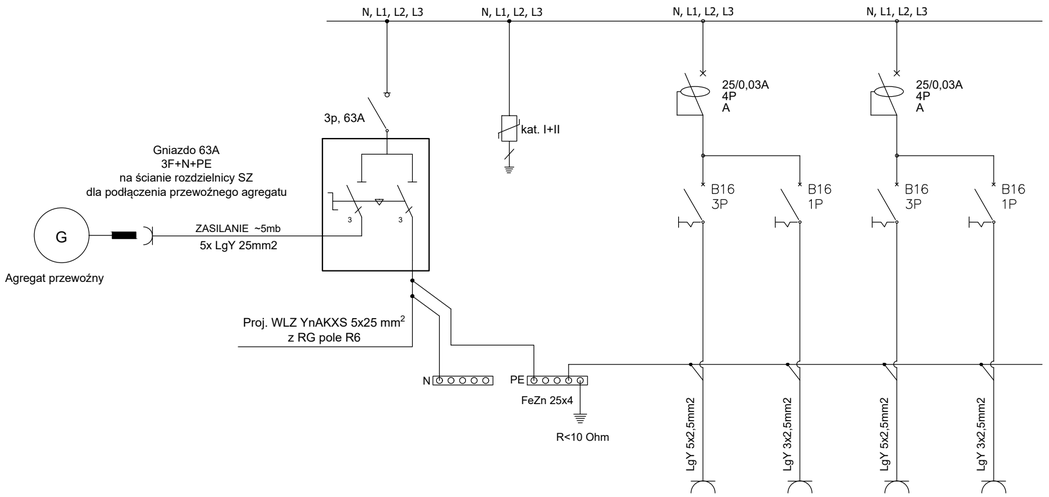

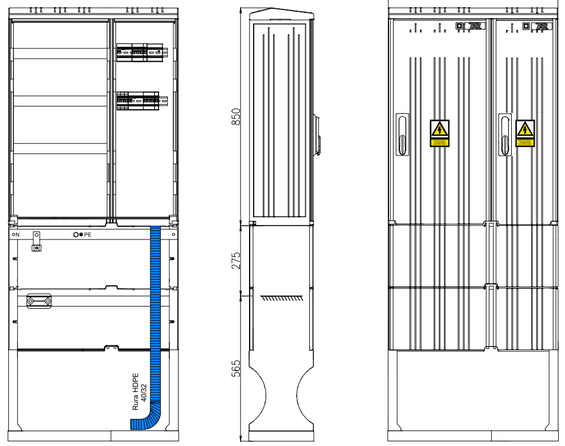

1) Napięcie znamionowe pracy	230/400 V
2) Napięcie znamionowe izolacji	690 V
3) Znamionowy prąd ciągły	250 / 400 / 630 A
4) Częstotliwość znamionowa	50 Hz
5) Znamionowy prąd szczytowy	40 kA
6) Stopień ochrony obudowy	IP 44
7) Stopień ochrony na uderzenia	IK 10
8) Klasa izolacji	II
9) Klasa palności	V0

Nr obwodu			G1	G2	G3	G4
Zasilanie	Ochronnik	Sygnalizacja	Gniazdo trójfazowe 16A	Gniazda wtykowe	Gniazdo trójfazowe 16A	Gniazda wtykowe
Lokalizacja						
Moc obwodu						

Rozbudowa, przebudowa i adaptacja dawnego kinoteatru "Włókniarz" wraz z jego otoczeniem na cele kulturalne
ul. Ignacego Mościckiego 6, 97-200 Tomaszów Mazowiecki
OBRĘB 0012 TOMASZÓW MAZOWIECKI,
DZ. NR - 271/1, 271/3, 271/4, 266, 269

Inwestor
Gmina Tomaszów Mazowiecki
ul. POW 10/16
97-200 Tomaszów Mazowiecki

Stadium
PROJEKT TECHNICZNY

Rysunek
SCHEMAT ZŁĄCZA ZEWNĄTRZNEGO - SZ

Skala
1:100

Data
grudzień 2025

Nr rys.
IE-13

ARCHITEKTURA

PROJEKTANT
mgr inż. Wiesław Kapłon
WKP/0385/PWOE/09
DO PROJEKTOWANIA BEZ OGRANICZEŃ W SPECJALNOŚCI ELEKTROENERGETYCZNEJ
Podpis

SPRAWDZAJĄCY
mgr inż. Marcin Gatniejewski
WKP/0483/PWOE/15
DO PROJEKTOWANIA BEZ OGRANICZEŃ W SPECJALNOŚCI ELEKTROENERGETYCZNEJ
Podpis

„Sound & Space" Sp. z o.o.
60-682 POZNAŃ
Ul. W. BIEGAŃSKIEGO 61A
Tel. /Fax.: (061) 825-65-27
sound@space.pl