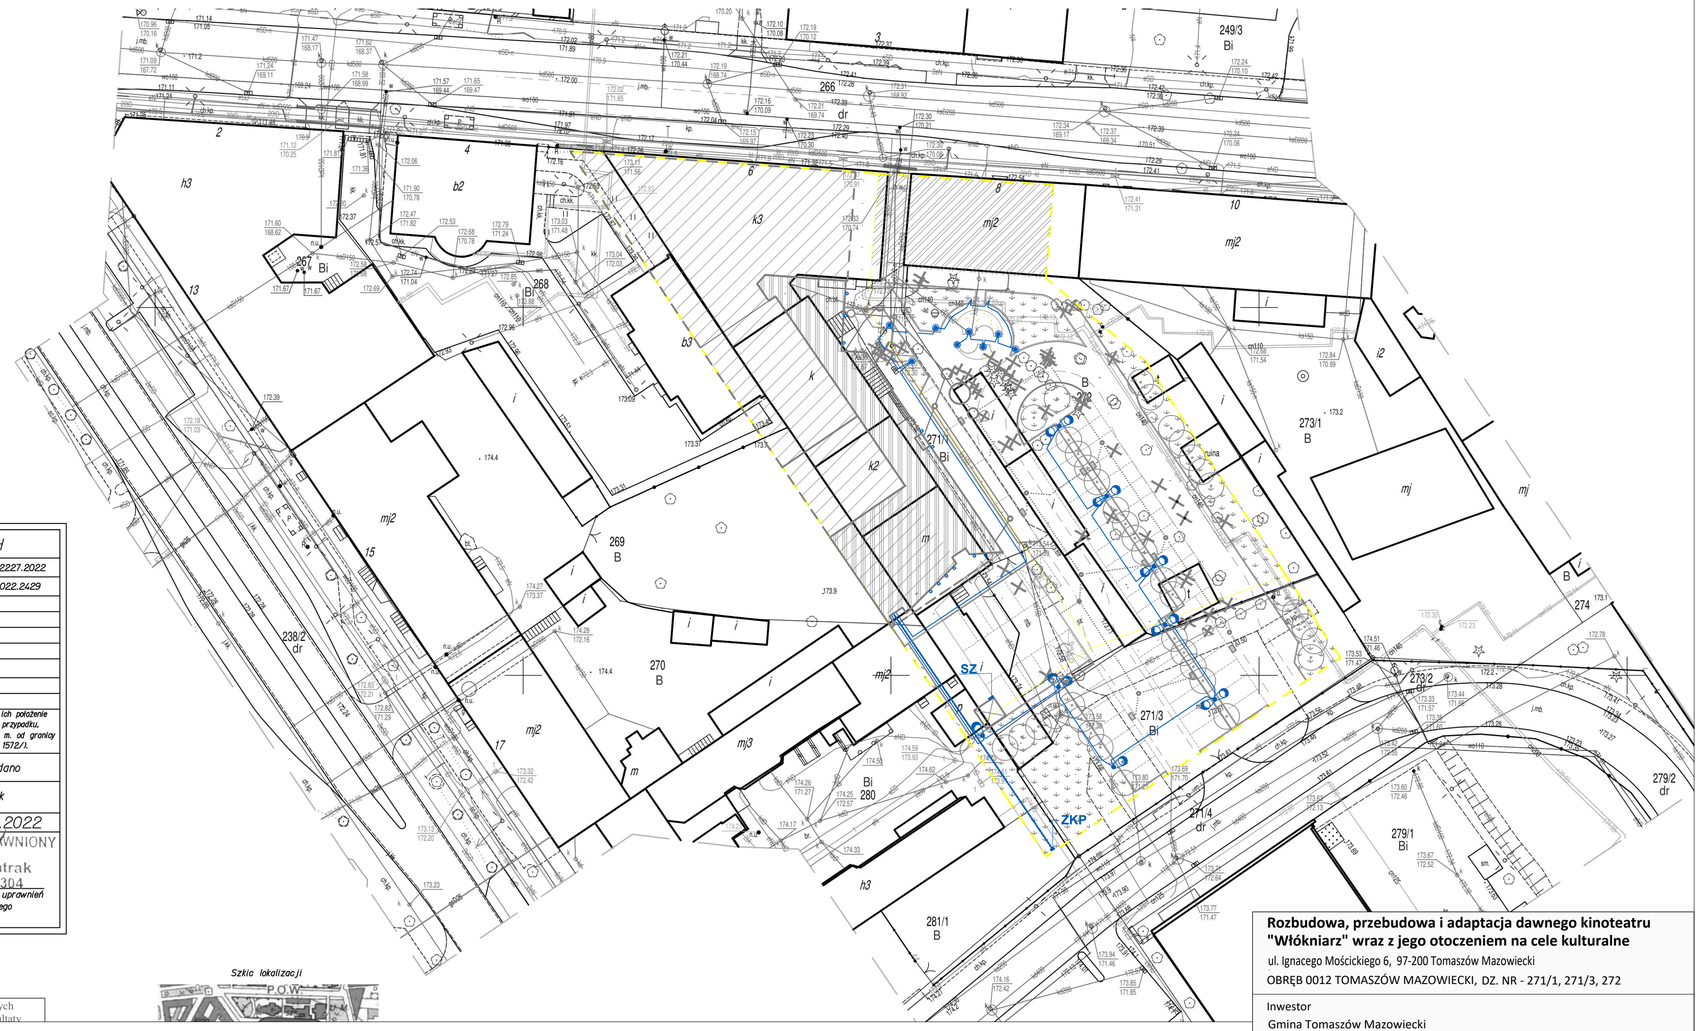

MAPA DO CELÓW PROJEKTOWYCH

Oznaczenie kancelaryjne zgłoszenia pracy geodezyjnej		GGN.6642.1.2227.2022
Mapa do celów projektowych zatwierdzona w PODGiK		OPN P.1016.2022.2429
Jednostka ewidencyjna	Identyfikator: 101601_1	
	Miasto Tomaszów Mazowiecki	
Obręb ewidencyjny	Identyfikator: 0012	
	Obręb 12	
Skala		1: 500
Nazwa układu współrzędnych	prostokątnych płaskich	2000/7
	wysokości	Kronsztadt 86
*Położenie punktów granicznych pokazano na podstawie danych z PZGiK określających ich położenie z wymaganą dokładnością. W związku z tym, niniejsza mapa może służyć również w przypadku, gdy przedmiotem inwestycji są budynki usytuowane w odległości nie większej niż 4,0 m. od granicy nieruchomości (z 79.5 Rozporządzenia MSWiA z dn. 9.11.2011r. /Dz. U. Nr 263, poz. 1572/).		
Służebności gruntowe mające wpływ na zagospodarowanie gruntów zlokalizowanych w granicach projektowanej inwestycji		nie badano
Kontur użytku gruntowego, który nie jest ujawniony w bazie danych ewidencji gruntów i budynków		brak
Mapa aktualna na dzień		20.09.2022
Nazwa wykonawcy: Usługi Geodezyjne GEO-TEKA inż. Jakub Dąbrowski 97-320 Wolbórz, ul. Modrzewskiego 39 tel. 604-070 460 NIP 7772378 Wykonawca REGON 366242975		GEODETA UPRAWNIONY Marek Wiatrak upr. nr 17304
		Imię i nazwisko, nr uprawnień geodety uprawnionego

Jestem świadomy odpowiedzialności karnej za złożenie fałszywych oświadczeń. Oświadczam, że operat techniczny zawierający rezultaty

Szkic lokalizacji

LEGENDA OZNACZEŃ GRAFICZNYCH

- ZKP — Projektowane złącze kablowo-pomiarowe
- Projektowany słup oświeleniowy h=5,0m ze źródłem LED 25W
- Projektowany słup oświeleniowy h=2,0m ze źródłem LED 15W
- Projektowana oprawa doziemna
- Projektowana trasa wewnętrznej linii zasilającej
- Projektowane trasy zewnętrznej instalacji elektrycznej
- SZ — ZŁĄCZE ZEWNĄTRZNE - SZ

Rozbudowa, przebudowa i adaptacja dawnego kinoteatru "Włókniarz" wraz z jego otoczeniem na cele kulturalne

ul. Ignacego Mościckiego 6, 97-200 Tomaszów Mazowiecki

OBRĘB 0012 TOMASZÓW MAZOWIECKI, DZ. NR - 271/1, 271/3, 272

Inwestor

Gmina Tomaszów Mazowiecki
ul. POW 10/16
97-200 Tomaszów Mazowiecki

Stadium

PROJEKT TECHNICZNY

Rysunek

Plan sieci zewnętrznych

Skala **1:500**	Nr rys. **E16**
Data **grudzień 2024**	

INSTALACJE ELEKTRYCZNE — SPRAWDZAJĄCY / PROJEKTANT

mgr inż. Wiesław Kapłon
WKP/0385/PWOE/09
DO PROJEKTOWANIA BEZ OGRANICZEŃ W SPECJALNOŚCI ELEKTROENERGETYCZNEJ
Podpis

mgr inż. Marcin Gatniejewski
WKP/0483/PWOE/15
DO PROJEKTOWANIA BEZ OGRANICZEŃ W SPECJALNOŚCI ELEKTROENERGETYCZNEJ
Podpis

„Sound & Space" Sp. z o.o.
60-682 POZNAŃ
Ul. W. BIEGAŃSKIEGO 61A
Tel. /Fax.: (061) 825-65-27
sound@space.pl