UWAGA:

1. GŁÓWNE ROZPROWADZENIE PRZEWODÓW WODOCIĄGOWYCH PROWADZONE W PRZESTRZENI SUFITU PODWIESZANEGO I POD STROPEM POSZCZEGÓLNYCH KONDYGNACJI
2. INSTALACJĘ DO WODY ZIMNEJ/CIEPŁEJ I CYRKULACJI WYKONAĆ PIONY I GŁÓWNE ROZPROWADZENIE Z RUR ZE STALI NIERDZEWNEJ, ODEJŚCIA Z RUR WIELOWARSTWOWYCH PE-RT / AL / PE-HD
3. INSTALACJĘ KANALIZACJI SANITARNEJ WYKONAĆ W TECHNOLOGII NISKOSZUMOWEJ I RUR PVC
4. PRZEWODY INSTALACJI P.POŻ WYKONAĆ Z RUR ZE STALI NIERDZEWNEJ
5. INSTALACJĘ WODNĄ ZAIZOLOWAĆ OTULINĄ ZE WEŁNY MINERALNEJ O GRUBOŚCIACH PODANYCH W OPISIE
6. PIONY WOD-KAN PROWADZIĆ W BRUZDACH ŚCIENNYCH BĄDŹ OBUDOWAĆ PŁYTĄ G-K
7. PRZEWODY WOD-KAN DO ODBIORNIKÓW PROWADZIĆ W BRUZDACH ŚCIENNYCH
8. NA INSTALACJI WYKONAĆ PODPORY STALE I PRZESUWNE ZGODNIE Z WYTYCZNYMI PRODUCENTA RUR
9. ŚREDNICE PODAWANE W KOLEJNOŚCI ZW/CW/CYRK/PPOŻ
10. NA INSTALACJI WYKONAĆ KOMPENSACJĘ STOSUJĄC KOMPENSATORY U-KSZTAŁTNE ORAZ WYKORZYSTUJĄC NATURALNE ZAŁAMANIA TRAS.
11. NA PIONACH KANALIZACYJNYCH ZAMONTOWAĆ REWIZJE NAD POSADZKĄ
12. PRZEWODY PODPOSADZKOWE UKŁADAĆ NA PODSYPCE PIASKOWEJ gr 20 cm
13. MINIMALNE PRZYKRYCIE PRZEWODÓW PODPOSADZKOWYCH 50cm
14. WSKAZANE PIONY KANALIZACYJNE ZAKOŃCZYĆ WYWIEWKĄ PONAD DACHEM
15. WSZYSTKIE PRZEJŚCIA PRZEWODÓW INSTALACYJNYCH PRZEZ STREFY POŻAROWE ORAZ PRZEZ ŚCIANY ODDZIELENIA POŻAROWEGO WYPOSAŻYĆ W PRZEPUSTY INSTALACYJNE O KLASIE ODPORNOŚCI OGNIOWEJ EI WYMAGANĄ DLA TYCH ELEMENTÓW
16. WSZYSTKIE ROBOTY NALEŻY WYKONYWAĆ ZGODNIE Z POLSKIMI NORMAMI "WARUNKAMI TECHNICZNYMI WYKONANIA I ODBIORU ROBÓT , BUDOWLANO-MONTAŻOWYCH OPRACOWANYMI PRZEZ INSTYTUT TECHNIKI BUDOWLANEJ ORAZ ZASADAMI WIEDZY I SZTUKI BUDOWLANEJ

LEGENDA:

- zimna woda
- ciepła woda
- woda cyrkulacyjna
- p.poż.
- kanalizacja sanitarna
- kanalizacja prowadzona pod stropem
- skropliny

ŚCIANY ISTNIEJĄCE
ZAMUROWANIA
WYBURZENIA
ŚCIANY ŻELBETOWE OCIEPLNE STYROPIANEM X
ŚCIANY BETONOWE OCIEPLNE STYROPIANEM XF
ŚCIANY ŻELBETOWE
ŚCIANY BETONOWE
STREFA POŻAROWA ZLIII
STREFA POŻAROWA PM

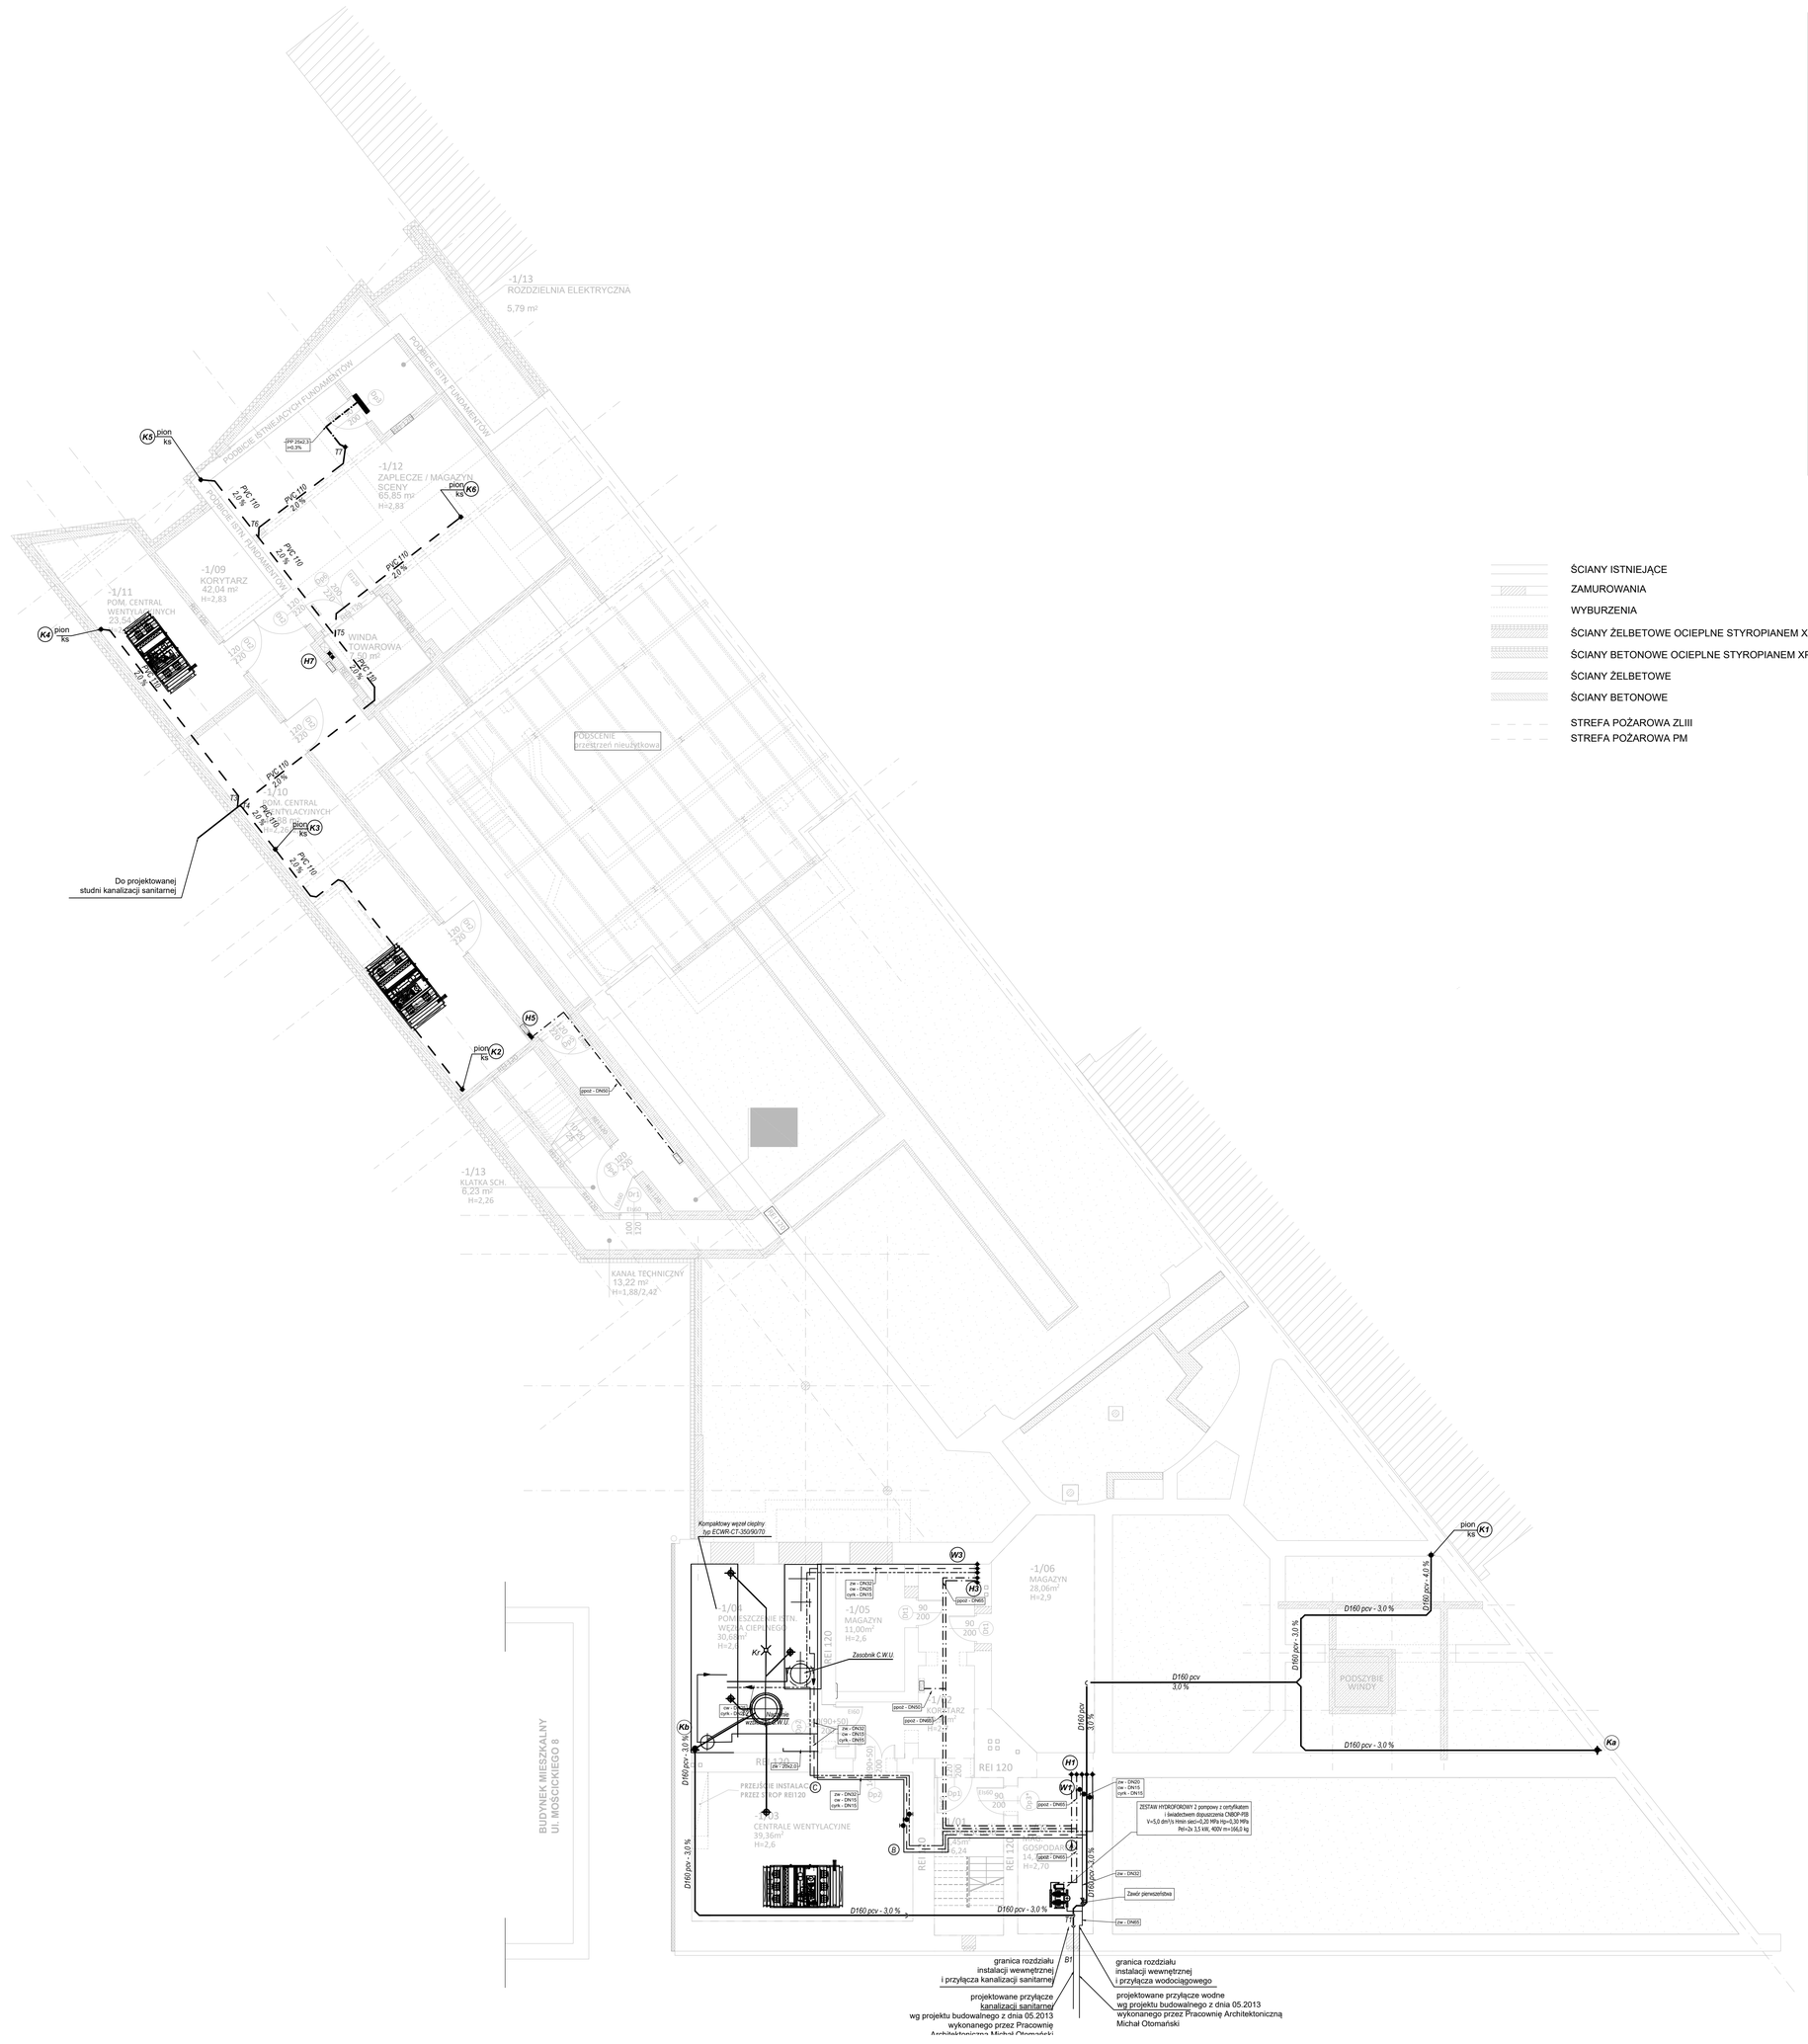

Rozbudowa, przebudowa i adaptacja dawnego kinoteatru "Włókniarz" wraz z jego otoczeniem na cele kulturalne
ul. Ignacego Mościckiego 6, 97-200 Tomaszów Mazowiecki
OBRĘB 0012 TOMASZÓW MAZOWIECKI,
DZ. NR - 271/1, 271/3, 271/4, 266, 269

Inwestor
Gmina Tomaszów Mazowiecki
ul. POW 10/16
97-200 Tomaszów Mazowiecki

Stadium
PROJEKT TECHNICZNY

Rysunek
RZUT PIWNICY-INSTALACJA WOD-KAN

Skala **1:100**

Nr rys. **S01**

Data **marzec 2026**

ARCHITEKTURA
PROJEKTANT: mgr inż. Marcin Płoszaj, WKP/0136/PWOS/14, Podpis
SPRAWDZAJĄCY: mgr inż. Krzysztof Dostatni, WKP/0346/PWOS/13, Podpis

„Sound & Space" Sp. z o.o.
60-682 POZNAŃ
Ul. W. BIEGAŃSKIEGO 61A
Tel. /Fax.: (061) 825-65-27
sound@space.pl