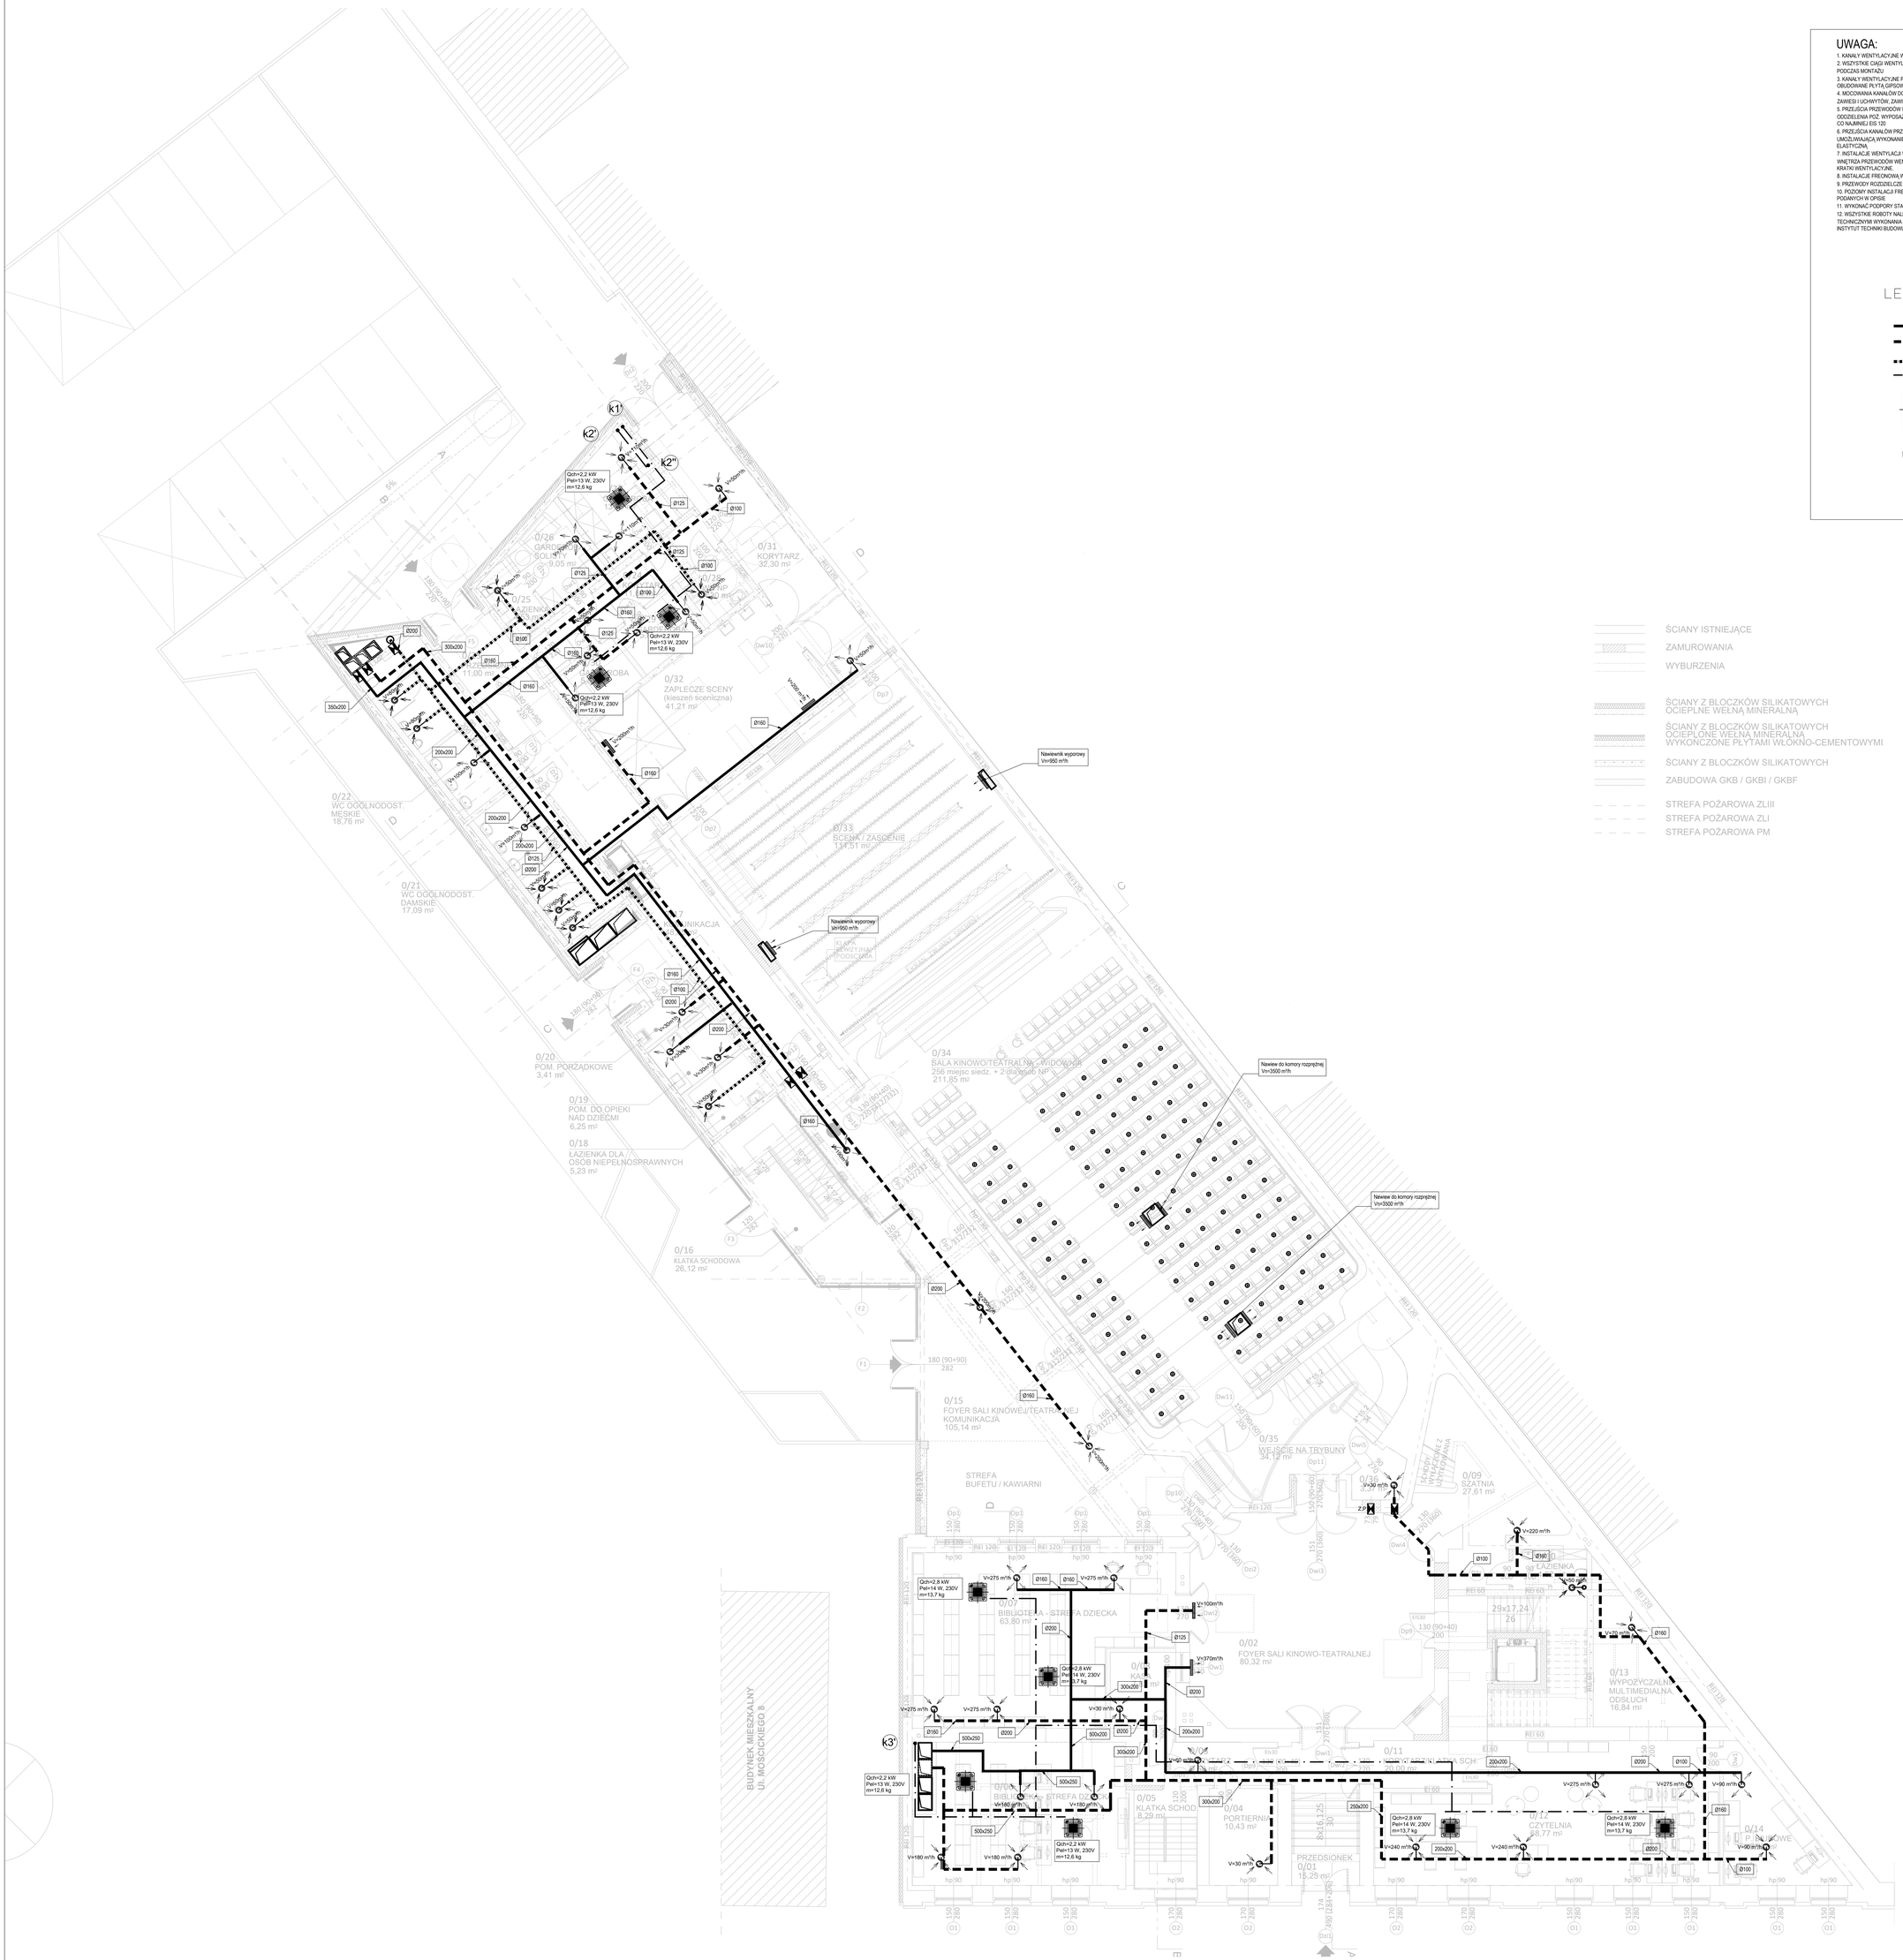
k1
k2'
k2''
k3'
0/26
GARDEROBA SOLISTY
9,05 m²
0/25
ŁAZIENKA
3,23 m²
0/27
WC INWALIDZKIE
3,64 m²
0/28
KOMUNIKACJA
11,00 m²
0/29
GARDEROBA
0/30
GARDEROBA
0/31
KORYTARZ
32,30 m²
0/32
ZAPLECZE SCENY
(kieszeń sceniczna)
41,21 m²
0/22
WC OGÓLNODOST. MĘSKIE
18,76 m²
0/21
WC OGÓLNODOST. DAMSKIE
17,09 m²
0/20
POM. PORZĄDKOWE
3,41 m²
0/19
POM. DO OPIEKI NAD DZIEĆMI
6,25 m²
0/18
ŁAZIENKA DLA OSÓB NIEPEŁNOSPRAWNYCH
5,23 m²
0/16
KLATKA SCHODOWA
26,12 m²
0/15
FOYER SALI KINOWEJ/TEATRALNEJ
KOMUNIKACJA
105,14 m²
0/33
SCENA / ZASŁONIE
154,51 m²
0/34
SALA KINOWO/TEATRALNO - WIDOWISKOWA
256 miejsc siedz. + 2 dodatkowe MP
211,85 m²
0/35
WEJŚCIE NA TRYBUNY
34,12 m²
0/36
KLATKA SCHODOWA
0/09
SZATNIA
27,61 m²
0/07
BIBLIOTEKA - STREFA DZIECKA
63,80 m²
0/02
FOYER SALI KINOWO-TEATRALNEJ
80,32 m²
0/13
WYPOŻYCZALNIA MULTIMEDIALNA
ODSŁUCH
16,84 m²
0/11
KLATKA SCHODOWA
20,06 m²
0/05
KLATKA SCHODOWA
8,29 m²
0/04
PORTIERNIA
10,43 m²
0/01
PRZEDSIONEK
15,29 m²
0/12
CZYTELNIA
28,77 m²
0/14
PUNKTOWE
STREFA BUFETU / KAWIARNI
KOMUNIKACJA
KLAPA WENTYLACYJNA PODSUFITOWA
BUDYNEK MIESZKALNY
UL. MOŚCICKIEGO 8
Nawiewnik wyporowy Vn=950 m³/h
Nawiew do komory rozprężnej Vn=3500 m³/h
Qch=2,2 kW Pwł=13 W, 230V m=12,6 kg
Qch=2,8 kW Pwł=14 W, 230V m=13,7 kg
Qch=2,2 kW Pwł=13 W, 230V m=12,6 kg
Qch=2,2 kW Pwł=13 W, 230V m=12,6 kg
Qch=2,8 kW Pwł=14 W, 230V m=13,7 kg
Qch=2,8 kW Pwł=14 W, 230V m=13,7 kg
Qch=2,8 kW Pwł=14 W, 230V m=13,7 kg
Qch=2,8 kW Pwł=14 W, 230V m=13,7 kg
Qch=2,2 kW Pwł=13 W, 230V m=12,6 kg
Qch=2,2 kW Pwł=13 W, 230V m=12,6 kg
Ø250
Ø200
Ø160
Ø125
Ø100
300x200
350x200
200x200
500x250
300x300
250x200
150x150
180 (90+90) 282
130 (90+40) 200
150 (90+60) 270 (360)
130 (90+40) 282
180 (90+90) 360
180 (60+60) 282
180 (60+40) 282
180 (60+40) 272 (352)
180 (90+90) 282
180 (90+90) 360
180 (90+90) 270 (360)
180 (90+90) 282
180 (90+90) 270 (360)
180 (90+90) 270 (360)
180 (90+90) 270 (360)