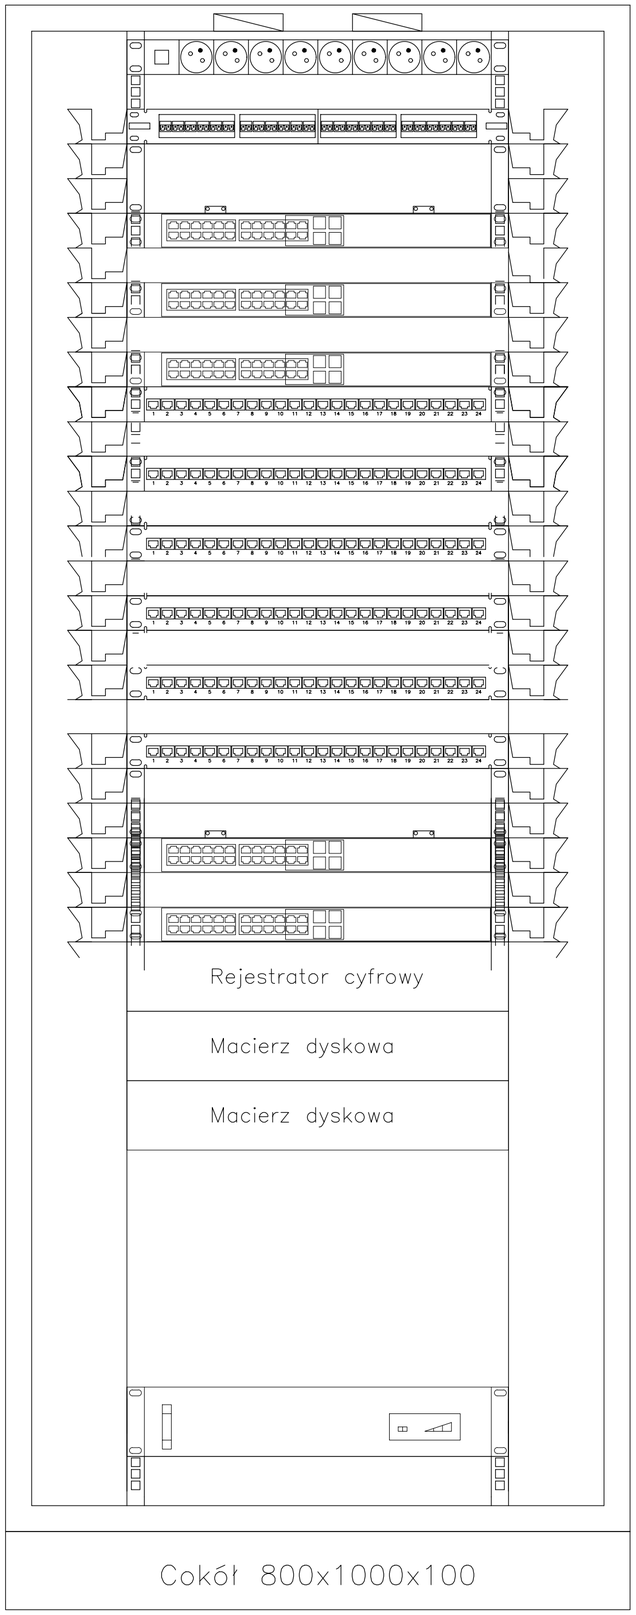

Zespół wentylatorów 4W/4

Listwa zasilająca

Panel na 4x moduł zatrzaskowe/18xLC-D OS2 (LAN i CCTV)

Wieszak poziomy z pokrywą i mocowaniem kabli, 2U

Przełacznik 24p GigE PoE 370W, 4 x 10G SFP+, LAN Base (LAN)

Wieszak poziomy z pokrywą i mocowaniem kabli, 1U

Przełacznik 24p GigE PoE 370W, 4 x 10G SFP+, LAN Base (LAN)

Wieszak poziomy z pokrywą i mocowaniem kabli, 1U

Przełacznik 24p GigE PoE 370W, 4 x 10G SFP+, LAN Base (LAN)

Panel ekranowany 24 port kat. 6a (LAN)

Wieszak poziomy z pokrywą i mocowaniem kabli, 1U

Panel ekranowany 24 port kat. 6a (LAN)

Wieszak poziomy z pokrywą i mocowaniem kabli, 1U

Panel ekranowany 24 port kat. 6a (LAN)

Wieszak poziomy z pokrywą i mocowaniem kabli, 1U

Panel ekranowany 24 port kat. 6a (LAN)

Wieszak poziomy z pokrywą i mocowaniem kabli, 1U

Panel ekranowany 24 port kat. 6a (CCTV)

Wieszak poziomy z pokrywą i mocowaniem kabli, 1U

Panel ekranowany 24 port kat. 6a (CCTV)

Media konwerter 16 kanałowy

Wieszak poziomy z pokrywą i mocowaniem kabli, 1U

Przełacznik 24p GigE PoE 370W, 4 x 10G SFP+, LAN Base (CCTV)

Wieszak poziomy z pokrywą i mocowaniem kabli, 1U

Przełacznik 24p GigE PoE 370W, 4 x 10G SFP+, LAN Base (CCTV)

Rejestrator cyfrowy na 32 KANAŁY kamery IP

Macierz dyskowa
8x 3,5inch SATA 4TB

Macierz dyskowa
16x 3,5inch SATA 4TB

UPS 1f/1f 5000VA/4000W 15 min

Rozbudowa, przebudowa i adaptacja dawnego kinoteatru "Włókniarz" wraz z jego otoczeniem na cele kulturalne
ul. Ignacego Mościckiego 6, 97-200 Tomaszów Mazowiecki
OBRĘB 0012 TOMASZÓW MAZOWIECKI,
DZ. NR - 271/1, 271/3, 271/4, 266, 269

Inwestor
Gmina Tomaszów Mazowiecki
ul. POW 10/16
97-200 Tomaszów Mazowiecki

Stadium
PROJEKT TECHNICZNY

Rysunek
ZAGOSPODAROWANIE SZAFY SYSTEMU OKABL. STRUK.

Skala
1:100

Nr rys.
IT-06

Data
grudzień 2025

ARCHITEKTURA
PROJEKTANT: mgr inż. Wiesław Kapłon WKP/0385/PWOE/09 DO PROJEKTOWANIA BEZ OGRANICZEŃ W SPECJALNOŚCI ELEKTROENERGETYCZNEJ — Podpis
SPRAWDZAJĄCY: mgr inż. Marcin Gatniejewski WKP/0483/PWOE/15 DO PROJEKTOWANIA BEZ OGRANICZEŃ W SPECJALNOŚCI ELEKTROENERGETYCZNEJ — Podpis

„Sound & Space" Sp. z o.o.
60-682 POZNAŃ
Ul. W. BIEGAŃSKIEGO 61A
Tel. /Fax.: (061) 825-65-27
sound@space.pl