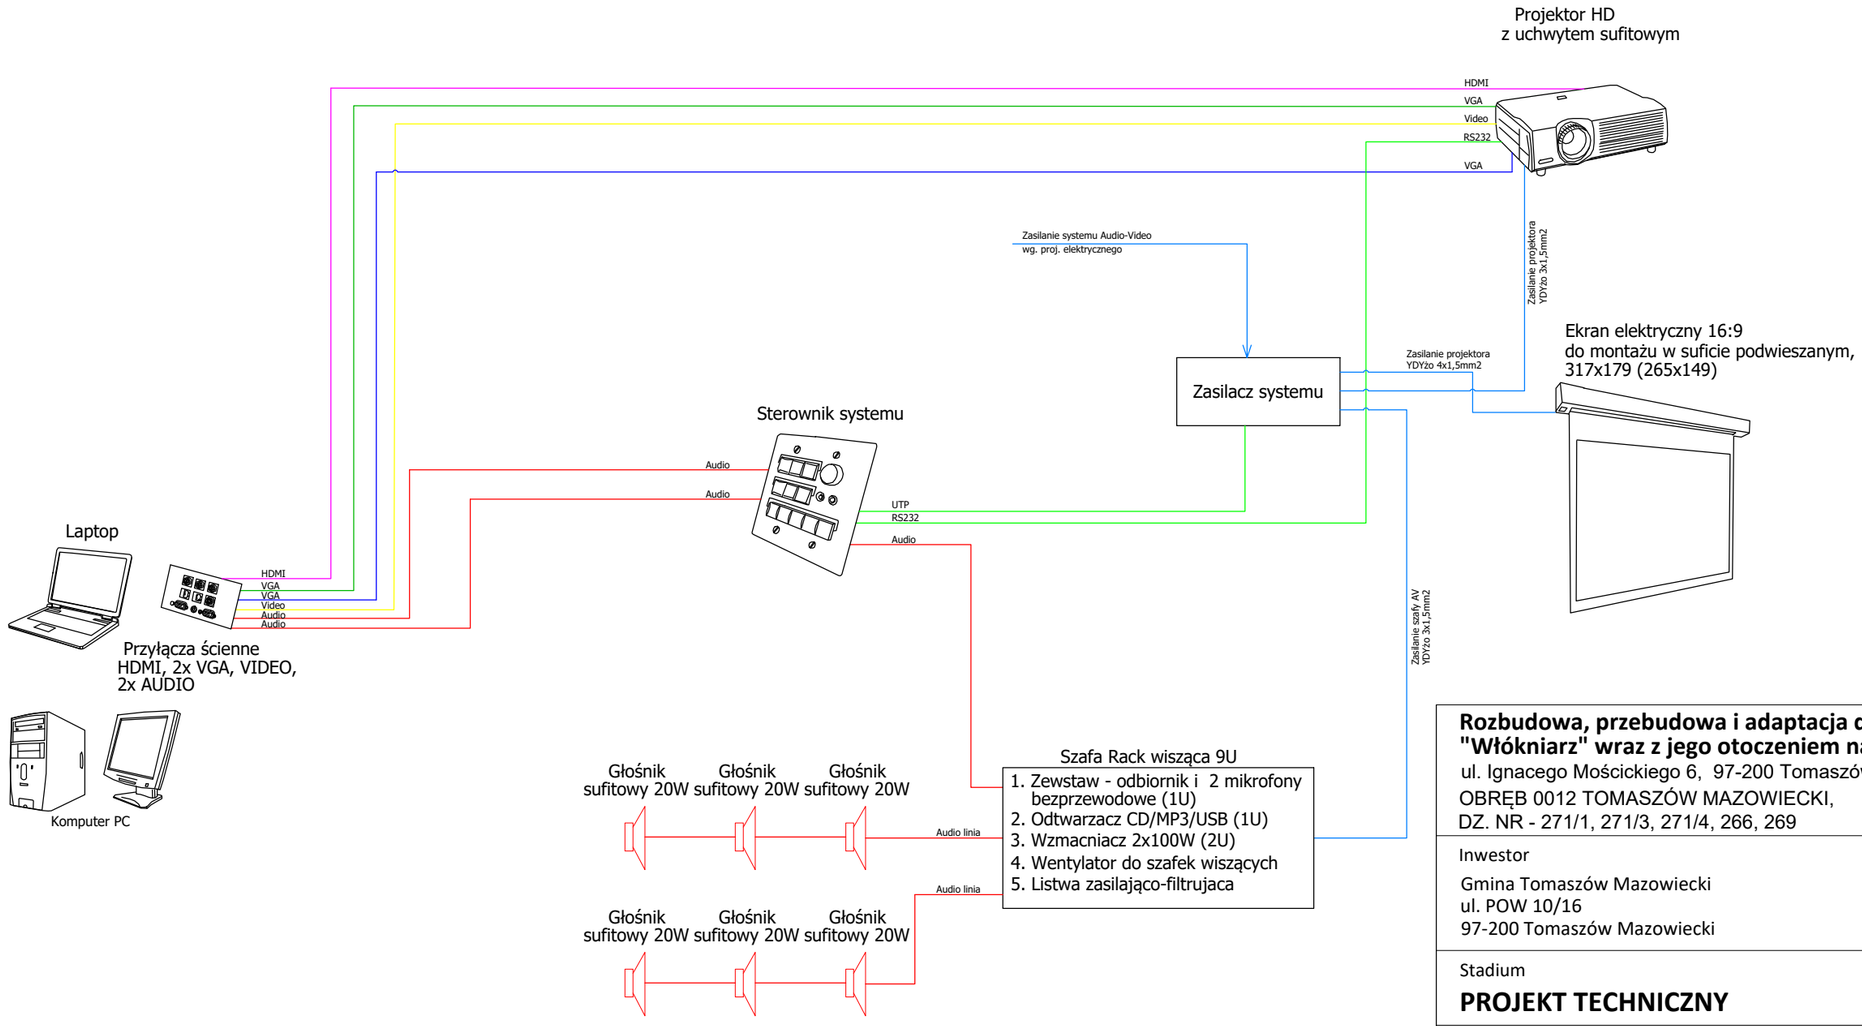

Audio linia - Kabel głosnikowy 2x1,5mm2
Audio - Kabel XRL-XRL 15m
UTP - Kabel UTP 4x2x0.5 kat.5e
RS232 - Kabel RS232 - 15m
HDMI - Kabel HDMI - 15m
VGA - Kabel ProAV VGA High Quality - 15m
VIDEO - Kabel ProAV S-Video - 15m

Rozbudowa, przebudowa i adaptacja dawnego kinoteatru "Włókniarz" wraz z jego otoczeniem na cele kulturalne
ul. Ignacego Mościckiego 6, 97-200 Tomaszów Mazowiecki
OBRĘB 0012 TOMASZÓW MAZOWIECKI,
DZ. NR - 271/1, 271/3, 271/4, 266, 269

Inwestor
Gmina Tomaszów Mazowiecki
ul. POW 10/16
97-200 Tomaszów Mazowiecki

Stadium
PROJEKT TECHNICZNY

Rysunek
SCHEMAT BLOKOWY SYSTEMU AV (BIBLIOTEKA)

Skala
1:100

Data
grudzień 2025

Nr rys.
IT-09

ARCHITEKTURA

PROJEKTANT
mgr inż. Wiesław Kapłon
WKP/0385/PWOE/09
DO PROJEKTOWANIA BEZ OGRANICZEŃ W SPECJALNOŚCI ELEKTROENERGETYCZNEJ
Podpis

SPRAWDZAJĄCY
mgr inż. Marcin Gatniejewski
WKP/0483/PWOE/15
DO PROJEKTOWANIA BEZ OGRANICZEŃ W SPECJALNOŚCI ELEKTROENERGETYCZNEJ
Podpis

„Sound & Space" Sp. z o.o.
60-682 POZNAŃ
Ul. W. BIEGAŃSKIEGO 61A
Tel. /Fax.: (061) 825-65-27
sound@space.pl