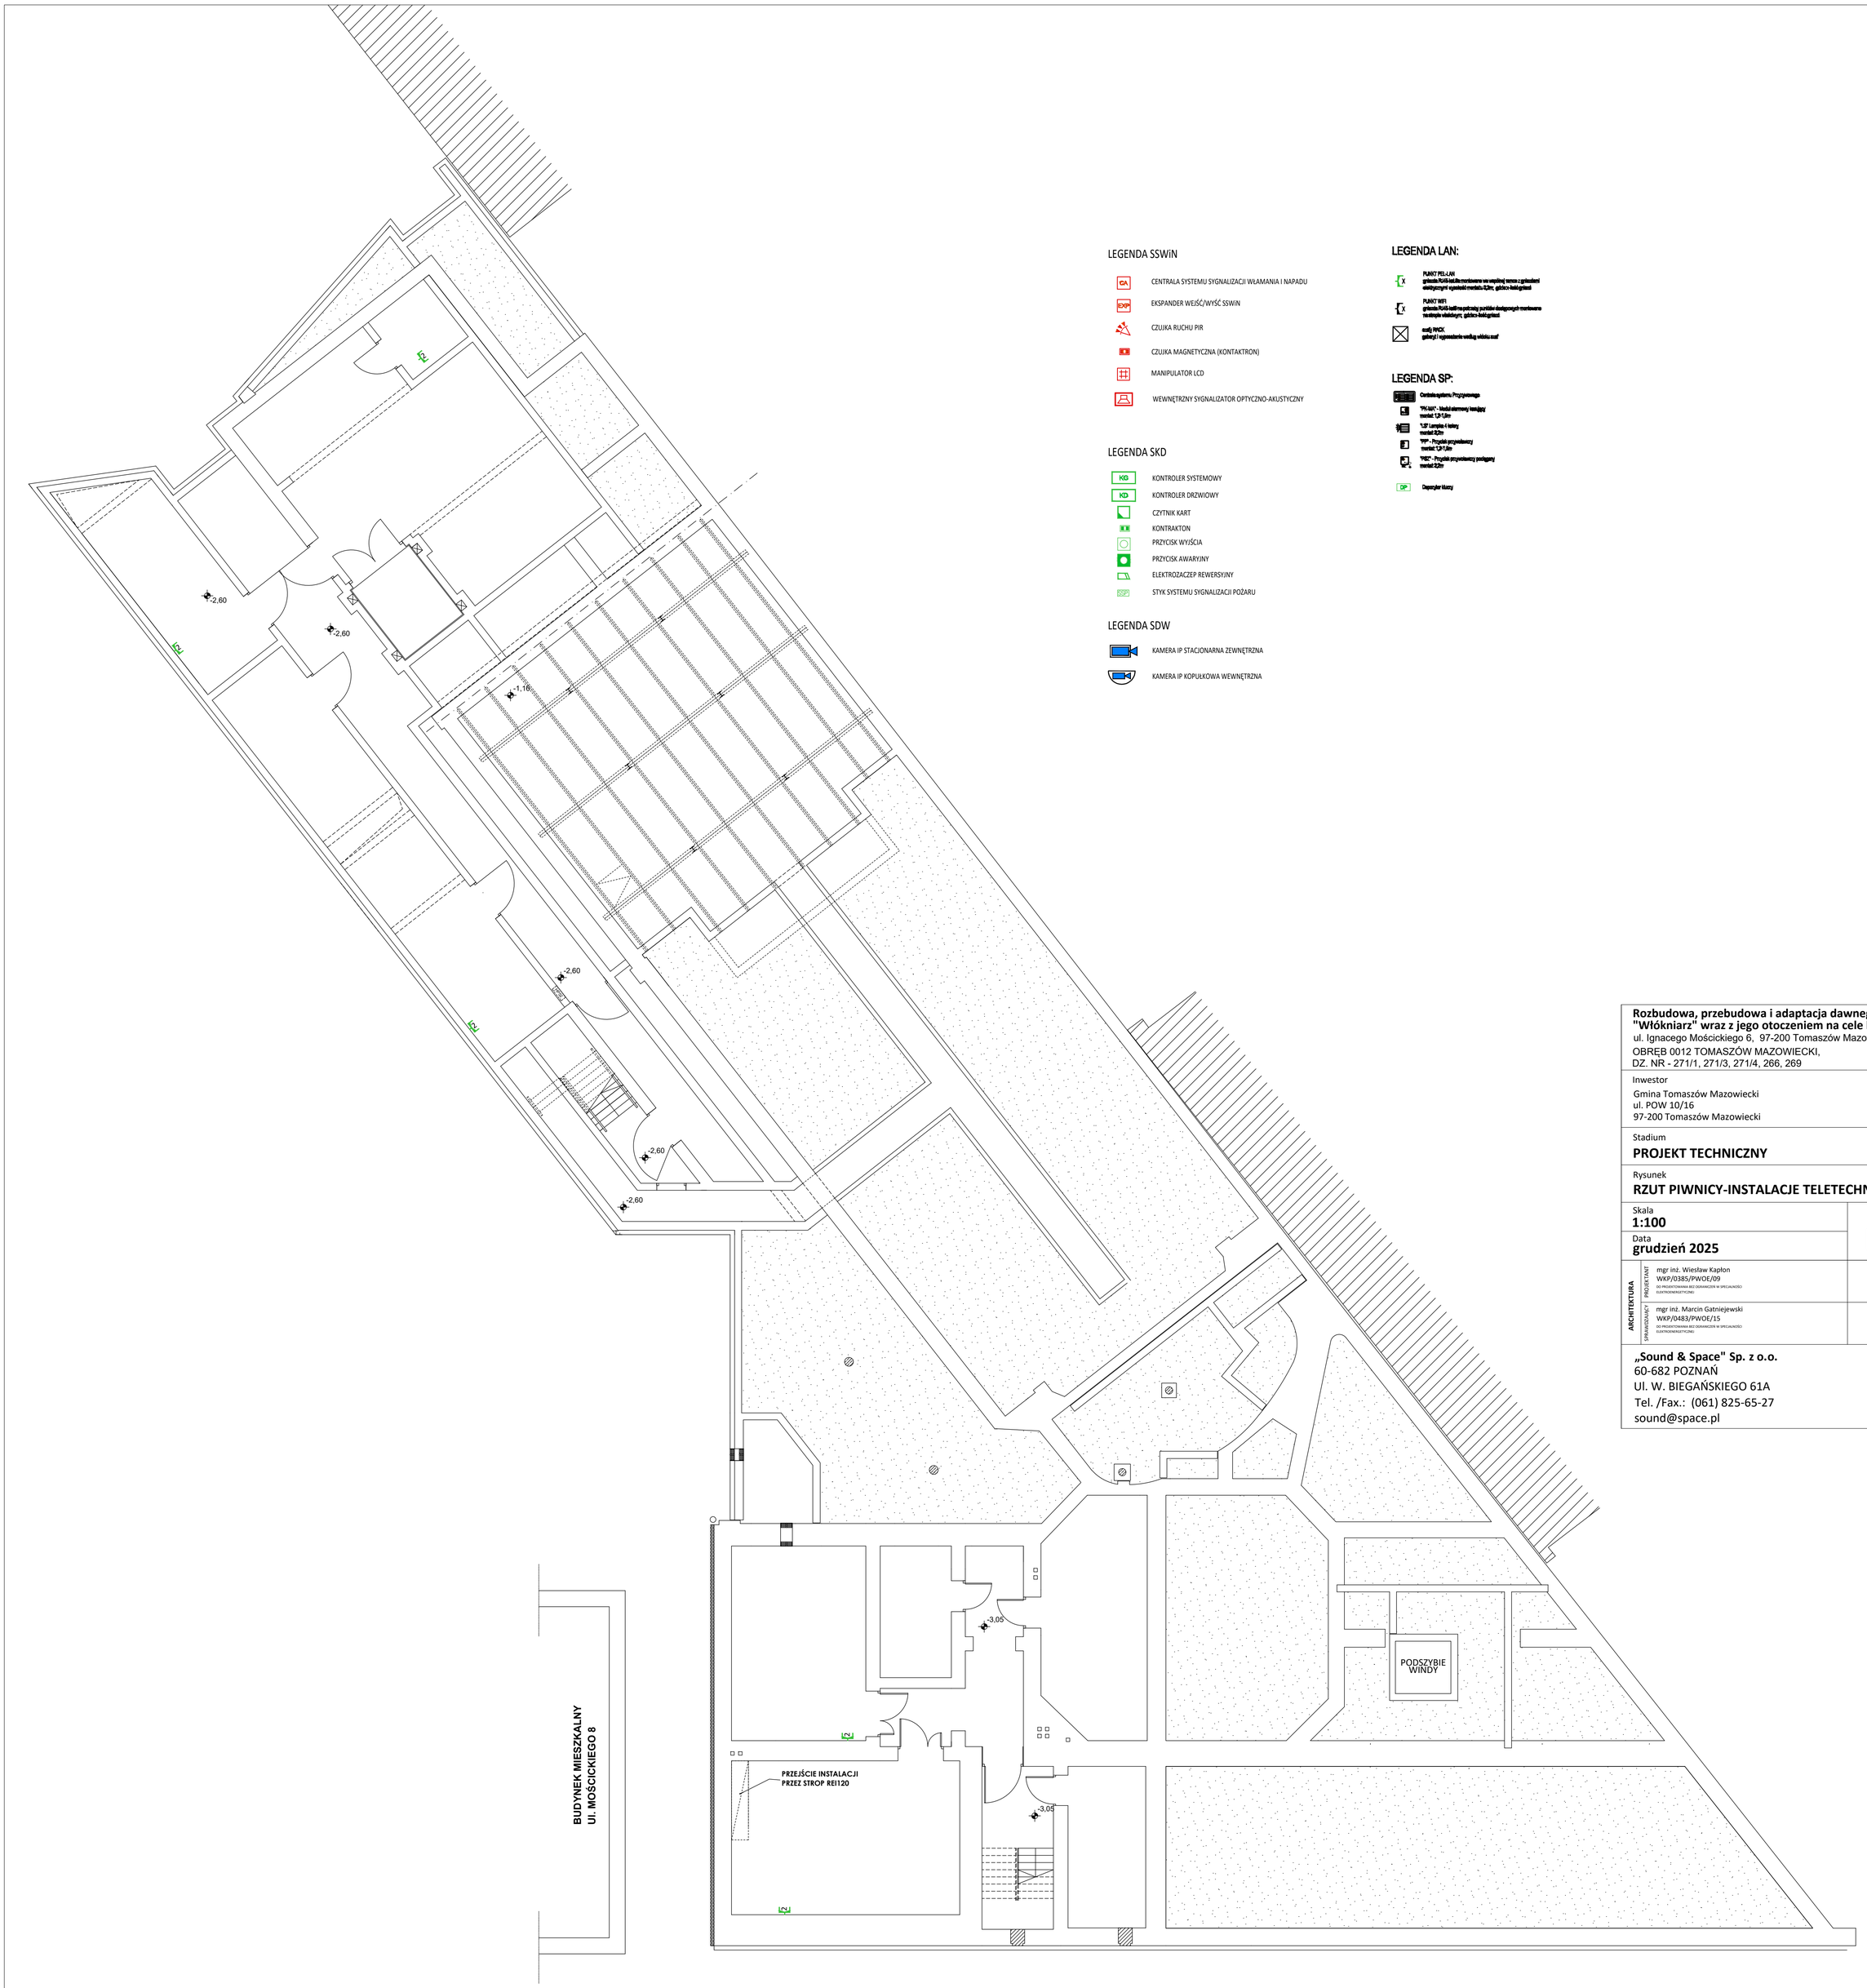

LEGENDA SSWiN

- CENTRALA SYSTEMU SYGNALIZACJI WŁAMANIA I NAPADU
- EKSPANDER WEJŚĆ/WYŚĆ SSWiN
- CZUJKA RUCHU PIR
- CZUJKA MAGNETYCZNA (KONTAKTRON)
- MANIPULATOR LCD
- WEWNĘTRZNY SYGNALIZATOR OPTYCZNO-AKUSTYCZNY

LEGENDA SKD

- KONTROLER SYSTEMOWY
- KONTROLER DRZWIOWY
- CZYTNIK KART
- KONTRAKTON
- PRZYCISK WYJŚCIA
- PRZYCISK AWARYJNY
- ELEKTROZACZEP REWERSYJNY
- STYK SYSTEMU SYGNALIZACJI POŻARU

LEGENDA SDW

- KAMERA IP STACJONARNA ZEWNĘTRZNA
- KAMERA IP KOPUŁKOWA WEWNĘTRZNA

LEGENDA LAN:

- PUNKT PEL-LAN
  gniazda RJ45-kat.6a montowane we wspólnej ramce z gniazdami elektrycznymi wysokość montażu 0,2m; gdzieś-kolegniazd
- PUNKT WIFI
  gniazda RJ45-kat6 na potrzeby punktów dostępowych montowane na stropie wiekowym; gdzieś-kolegniazd
- szafy RACK
  gabaryt i wyposażenie według widoku szaf

LEGENDA SP:

- Centrala systemu Przyzywowego
- "PK-MA" - Moduł alarmowy kasujący
  montaż: 1,2-1,5m
- "LS" Lampka 4 kolory
  montaż: 2,2m
- "PP" - Przycisk przywoławczy
  montaż: 1,2-1,5m
- "PSZ" - Przycisk przywoławczy podłogowy
  montaż: 2,2m
- DP Depozytor kluczy

Rozbudowa, przebudowa i adaptacja dawnego kinoteatru "Włókniarz" wraz z jego otoczeniem na cele kulturalne
ul. Ignacego Mościckiego 6, 97-200 Tomaszów Mazowiecki
OBRĘB 0012 TOMASZÓW MAZOWIECKI,
DZ. NR - 271/1, 271/3, 271/4, 266, 269

Inwestor
Gmina Tomaszów Mazowiecki
ul. POW 10/16
97-200 Tomaszów Mazowiecki

Stadium
PROJEKT TECHNICZNY

Rysunek
RZUT PIWNICY-INSTALACJE TELETECHNICZNE

Skala
1:100

Data
grudzień 2025

Nr rys.
IT-1.01

ARCHITEKTURA

PROJEKTANT
mgr inż. Wiesław Kapłon
WKP/0385/PWOE/09
DO PROJEKTOWANIA BEZ OGRANICZEŃ W SPECJALNOŚCI ELEKTROENERGETYCZNEJ
Podpis

SPRAWDZAJĄCY
mgr inż. Marcin Gatniejewski
WKP/0483/PWOE/15
DO PROJEKTOWANIA BEZ OGRANICZEŃ W SPECJALNOŚCI ELEKTROENERGETYCZNEJ
Podpis

„Sound & Space" Sp. z o.o.
60-682 POZNAŃ
Ul. W. BIEGAŃSKIEGO 61A
Tel. /Fax.: (061) 825-65-27
sound@space.pl