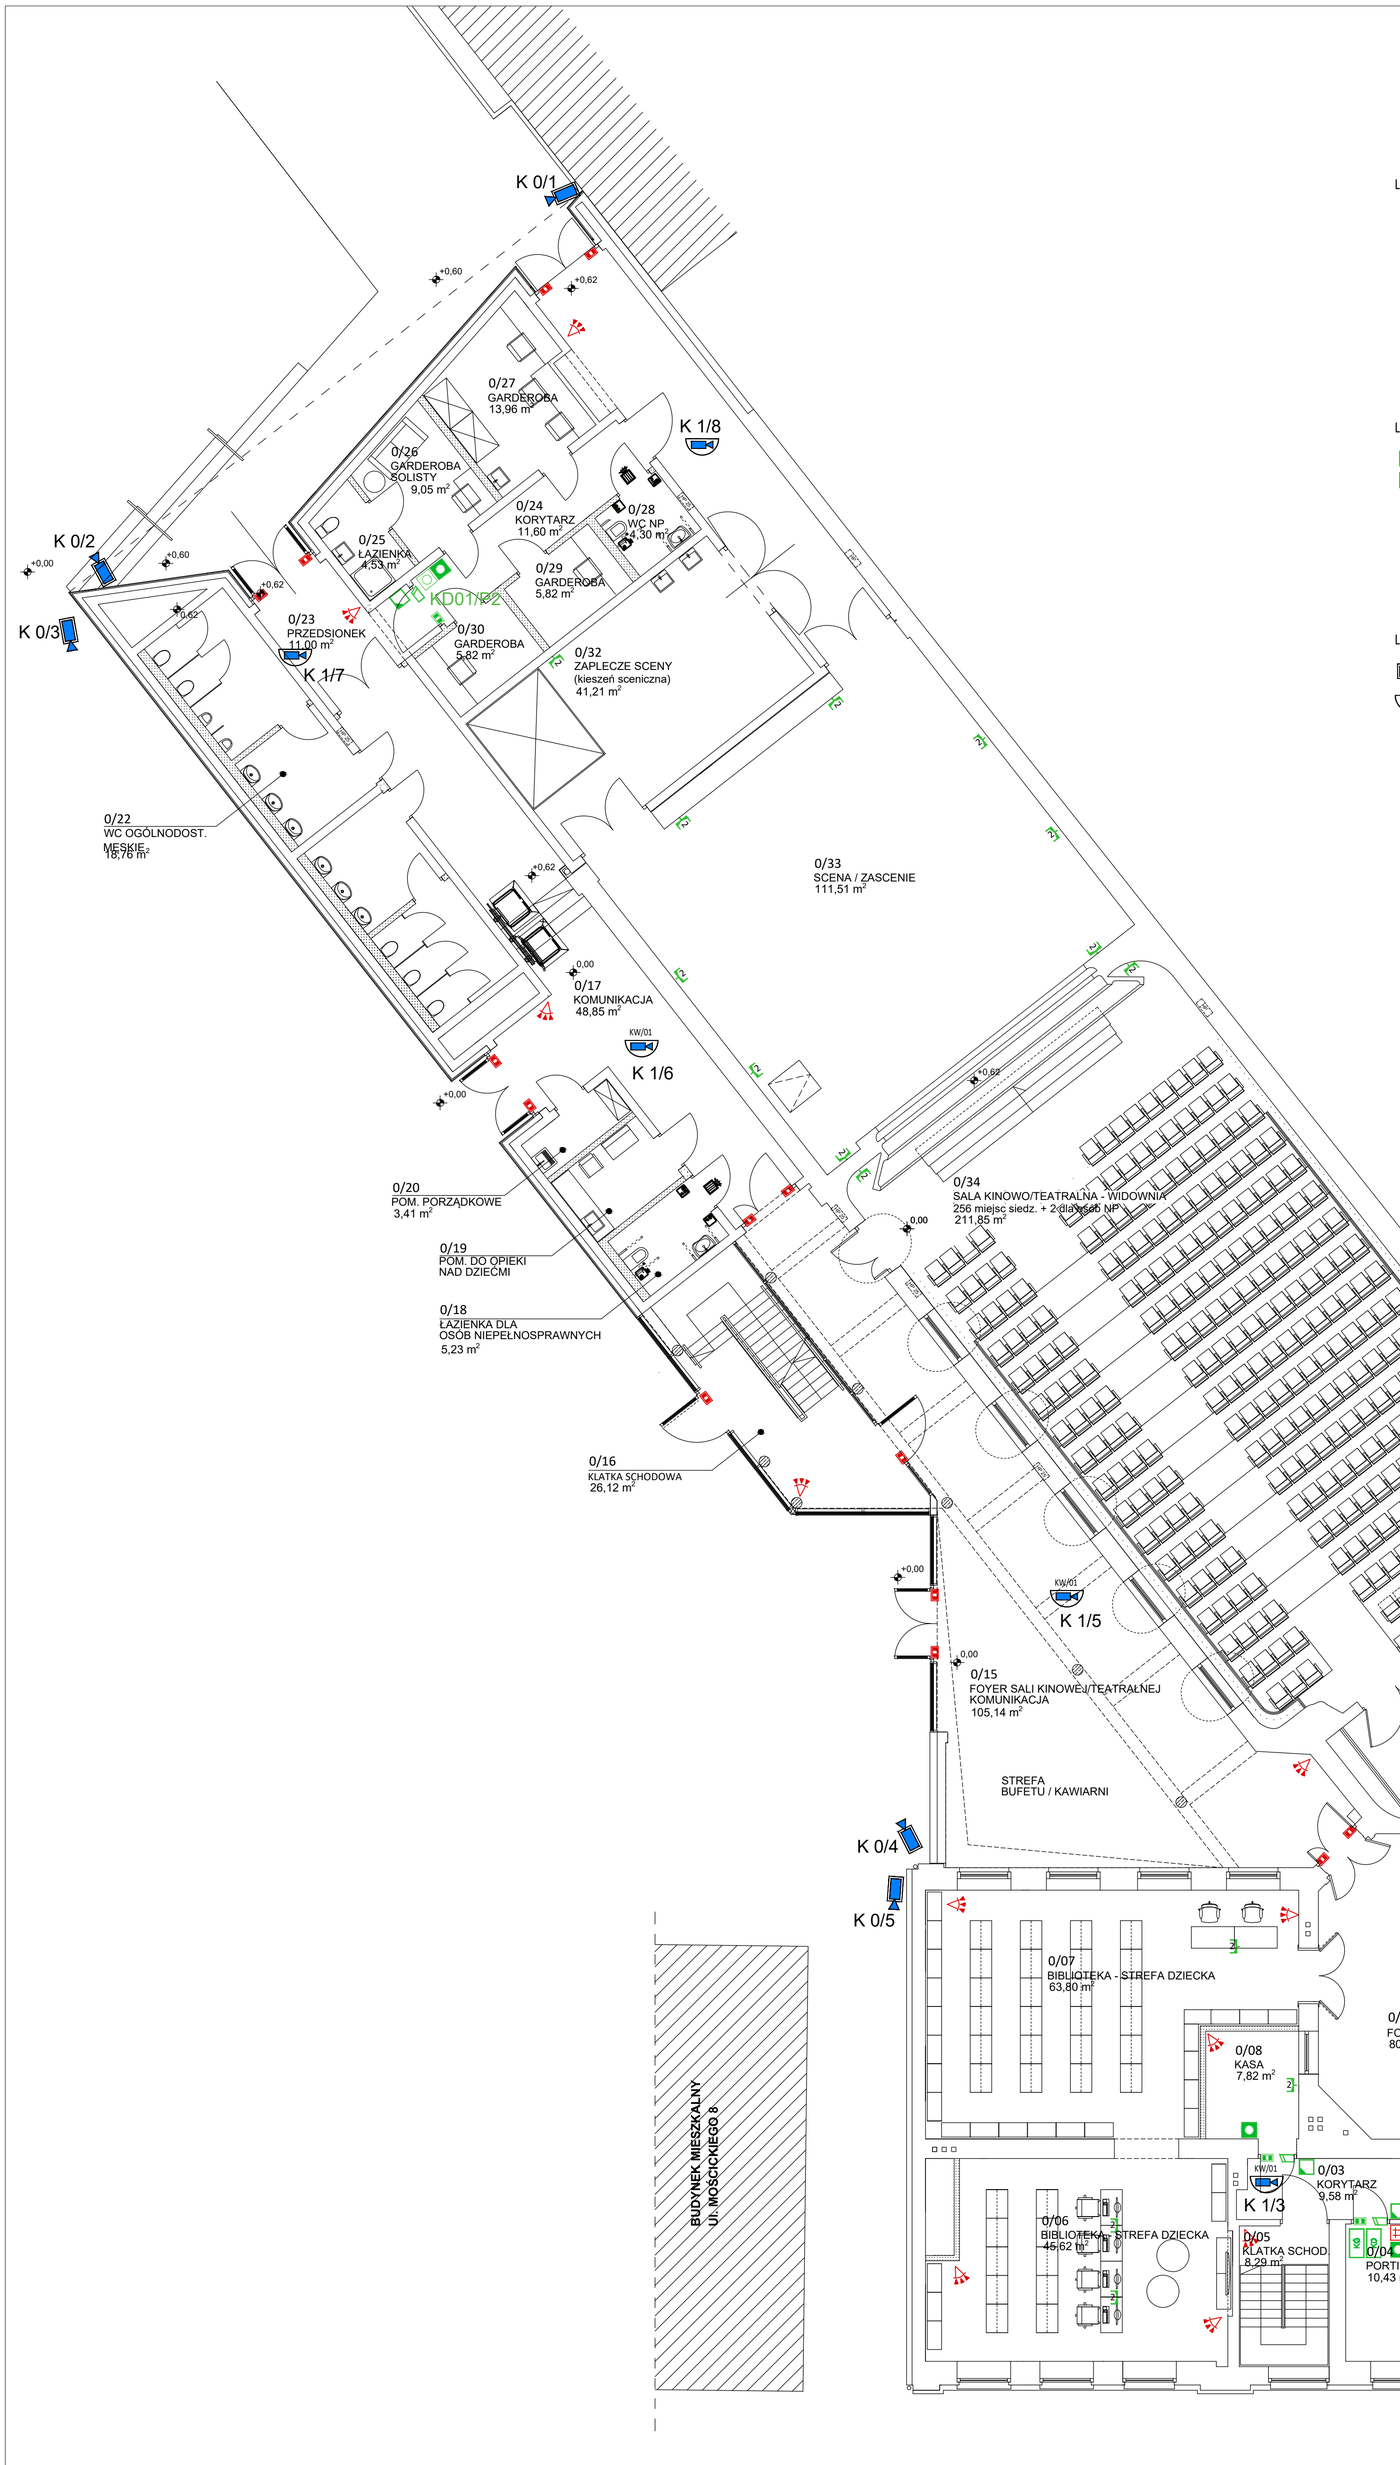

LEGENDA SSWiN

- CA — CENTRALA SYSTEMU SYGNALIZACJI WŁAMANIA I NAPADU
- EXP — EKSPANDER WEJŚĆ/WYŚĆ SSWIN
- CZUJKA RUCHU PIR
- CZUJKA MAGNETYCZNA (KONTAKTRON)
- MANIPULATOR LCD
- WEWNĘTRZNY SYGNALIZATOR OPTYCZNO-AKUSTYCZNY

LEGENDA SKD

- KG — KONTROLER SYSTEMOWY
- KD — KONTROLER DRZWIOWY
- CZYTNIK KART
- KONTRAKTON
- PRZYCISK WYJŚCIA
- PRZYCISK AWARYJNY
- ELEKTROZACZEP REWERSYJNY
- SSP — STYK SYSTEMU SYGNALIZACJI POŻARU

LEGENDA SDW

- KAMERA IP STACJONARNA ZEWNĘTRZNA
- KAMERA IP KOPUŁKOWA WEWNĘTRZNA

LEGENDA LAN:

- PUNKT PEL-LAN gniazdo RJ45 kat.6a montowane we wspólnej ramce z gniazdami elektrycznymi wysokość montażu 0,3m, gniazdo dedykowane
- PUNKT WIFI gniazdo RJ45 kat.6a na potrzeby punktów dostępowych montowane montaż podtynkowy, gniazdo dedykowane
- szafy RACK gabaryt i wyposażenie według wiedzy autor

LEGENDA SP:

- Centrala systemu Przyzywowego
- "PK-MA" - Moduł alarmowy kasujący montaż 1,2+1,8m
- "LS" Lampka 4 kolory montaż 2,2m
- "PP" - Przycisk przywoławczy montaż 1,2+1,8m
- "PSO" - Przycisk przywoławczy podsufitowy montaż 2,2m
- DP — Dzwonek/ Klaksy

Rozbudowa, przebudowa i adaptacja dawnego kinoteatru "Włókniarz" wraz z jego otoczeniem na cele kulturalne
ul. Ignacego Mościckiego 6, 97-200 Tomaszów Mazowiecki
OBRĘB 0012 TOMASZÓW MAZOWIECKI,
DZ. NR - 271/1, 271/3, 271/4, 266, 269

Inwestor
Gmina Tomaszów Mazowiecki
ul. POW 10/16
97-200 Tomaszów Mazowiecki

Stadium
PROJEKT TECHNICZNY

Rysunek
RZUT PARTERU-INSTALACJE TELETECHNICZNE

Skala **1:100**

Nr rys. **IT-1.02**

Data **grudzień 2025**

ARCHITEKTURA
PROJEKTANT: mgr inż. Wiesław Kapłon, WKP/0385/PWOE/09, DO PROJEKTOWANIA BEZ OGRANICZEŃ W SPECJALNOŚCI ELEKTROENERGETYCZNEJ — Podpis
SPRAWDZAJĄCY: mgr inż. Marcin Gatniejewski, WKP/0483/PWOE/15, DO PROJEKTOWANIA BEZ OGRANICZEŃ W SPECJALNOŚCI ELEKTROENERGETYCZNEJ — Podpis

„Sound & Space" Sp. z o.o.
60-682 POZNAŃ
Ul. W. BIEGAŃSKIEGO 61A
Tel. /Fax.: (061) 825-65-27
sound@space.pl