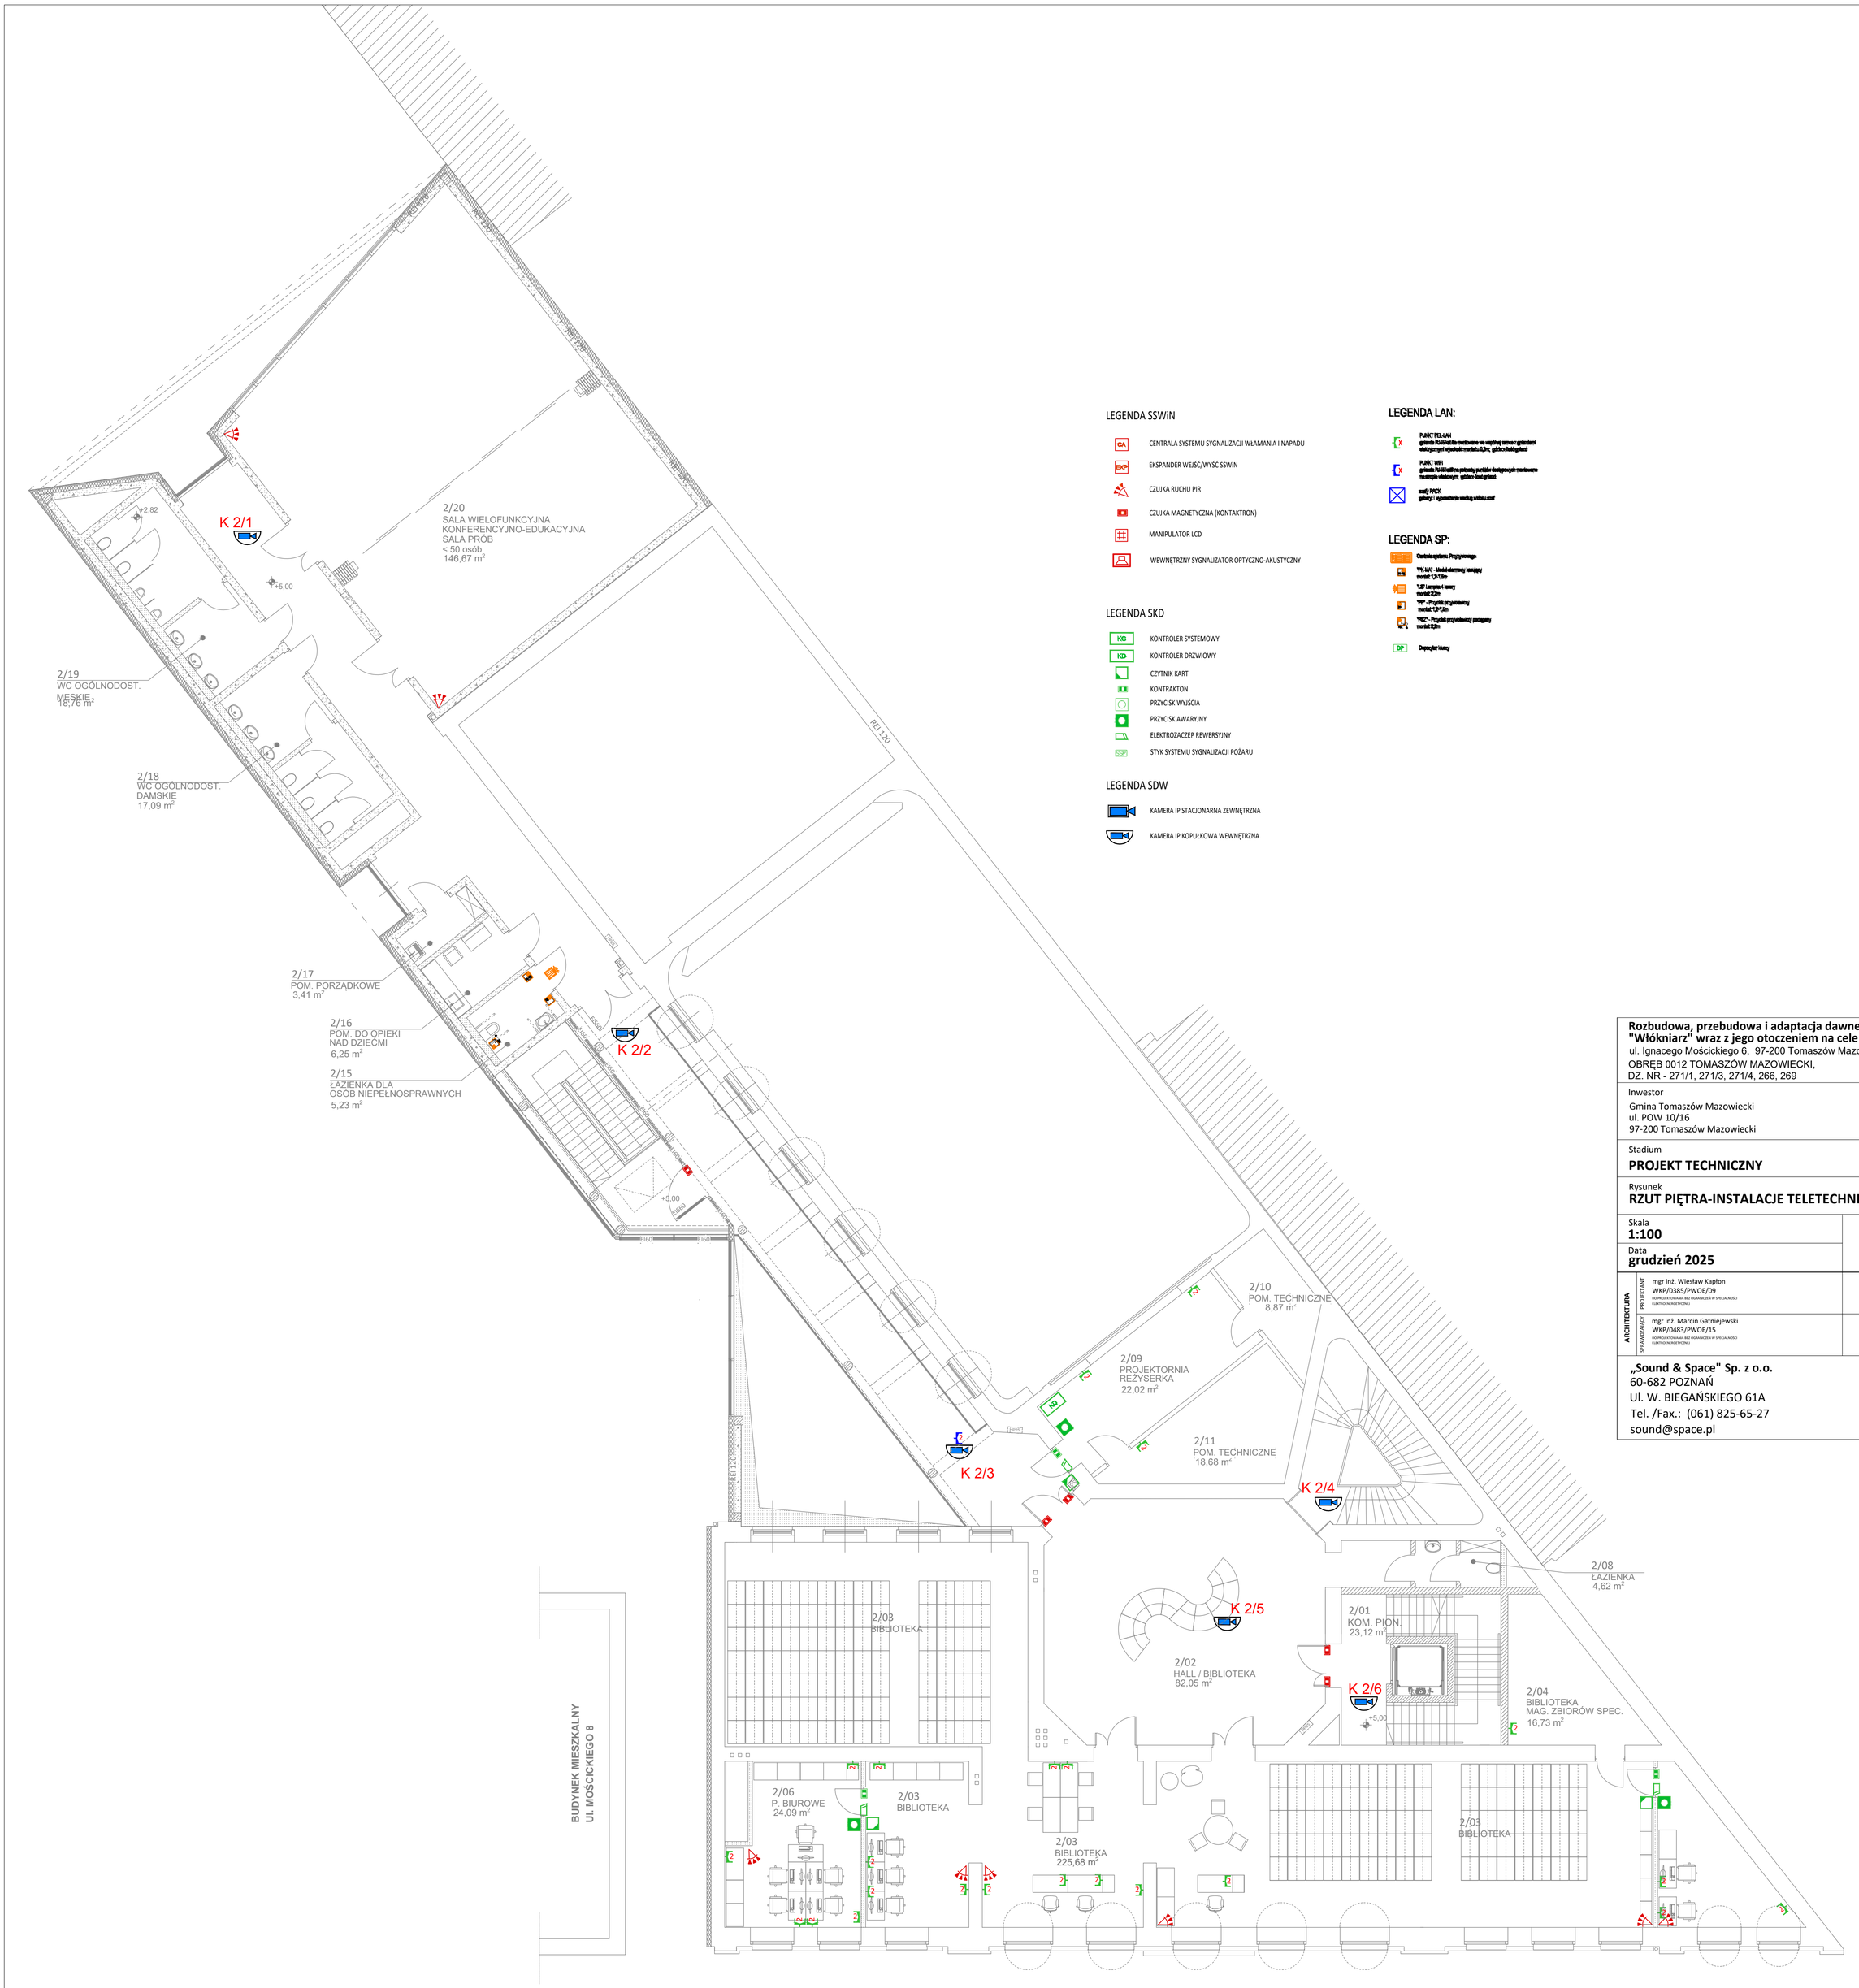

LEGENDA SSWiN

- CA — CENTRALA SYSTEMU SYGNALIZACJI WŁAMANIA I NAPADU
- EXP — EKSPANDER WEJŚĆ/WYŚĆ SSWiN
- CZUJKA RUCHU PIR
- CZUJKA MAGNETYCZNA (KONTAKTRON)
- MANIPULATOR LCD
- WEWNĘTRZNY SYGNALIZATOR OPTYCZNO-AKUSTYCZNY

LEGENDA SKD

- KG — KONTROLER SYSTEMOWY
- KD — KONTROLER DRZWIOWY
- CZYTNIK KART
- KONTRAKTON
- PRZYCISK WYJŚCIA
- PRZYCISK AWARYJNY
- ELEKTROZACZEP REWERSYJNY
- SSP — STYK SYSTEMU SYGNALIZACJI POŻARU

LEGENDA SDW

- KAMERA IP STACJONARNA ZEWNĘTRZNA
- KAMERA IP KOPUŁKOWA WEWNĘTRZNA

LEGENDA LAN:

- PUNKT PEŁ-LAN
  gniazda RJ45 kat5e montowane we wspólnej ramce z gniazdami elektrycznymi wysokość montażu 0,2m; gniazdo-kat5e/gniazdo
- PUNKT WIFI
  gniazda RJ45 kat5 na potrzeby punktów dostępowych montowane montowane wielokrotnie; gniazdo-kat5e/gniazdo
- szafy RACK
  gabaryt i wyposażenie według własnej oceny

LEGENDA SP:

- Centrala systemu Przywoławczego
- "PK-MA" - Moduł ekranowy kaskadujący montaż 1,5-1,8m
- "LS" Lampka z listwy montaż 2,2m
- "PP" - Przycisk przywoławczy montaż 1,2-1,8m
- "PKC" - Przycisk przywoławczy podgarowy montaż 2,2m
- DP — Dzwonek/sluzący

Rozbudowa, przebudowa i adaptacja dawnego kinoteatru "Włókniarz" wraz z jego otoczeniem na cele kulturalne
ul. Ignacego Mościckiego 6, 97-200 Tomaszów Mazowiecki
OBRĘB 0012 TOMASZÓW MAZOWIECKI,
DZ. NR - 271/1, 271/3, 271/4, 266, 269

Inwestor
Gmina Tomaszów Mazowiecki
ul. POW 10/16
97-200 Tomaszów Mazowiecki

Stadium
PROJEKT TECHNICZNY

Rysunek
RZUT PIĘTRA-INSTALACJE TELETECHNICZNE

Skala **1:100**

Data **grudzień 2025**

Nr rys. **IT-1.03**

ARCHITEKTURA
PROJEKTANT: mgr inż. Wiesław Kapłon WKP/0385/PWOE/09 DO PROJEKTOWANIA BEZ OGRANICZEŃ W SPECJALNOŚCI ELEKTROENERGETYCZNEJ — Podpis
SPRAWDZAJĄCY: mgr inż. Marcin Gatniejewski WKP/0483/PWOE/15 DO PROJEKTOWANIA BEZ OGRANICZEŃ W SPECJALNOŚCI ELEKTROENERGETYCZNEJ — Podpis

„Sound & Space" Sp. z o.o.
60-682 POZNAŃ
Ul. W. BIEGAŃSKIEGO 61A
Tel. /Fax.: (061) 825-65-27
sound@space.pl