PRZEJŚCIE DWUSTRONNIE KONTROLOWANE
Z ZAMKIEM ELEKTRYCZNYM

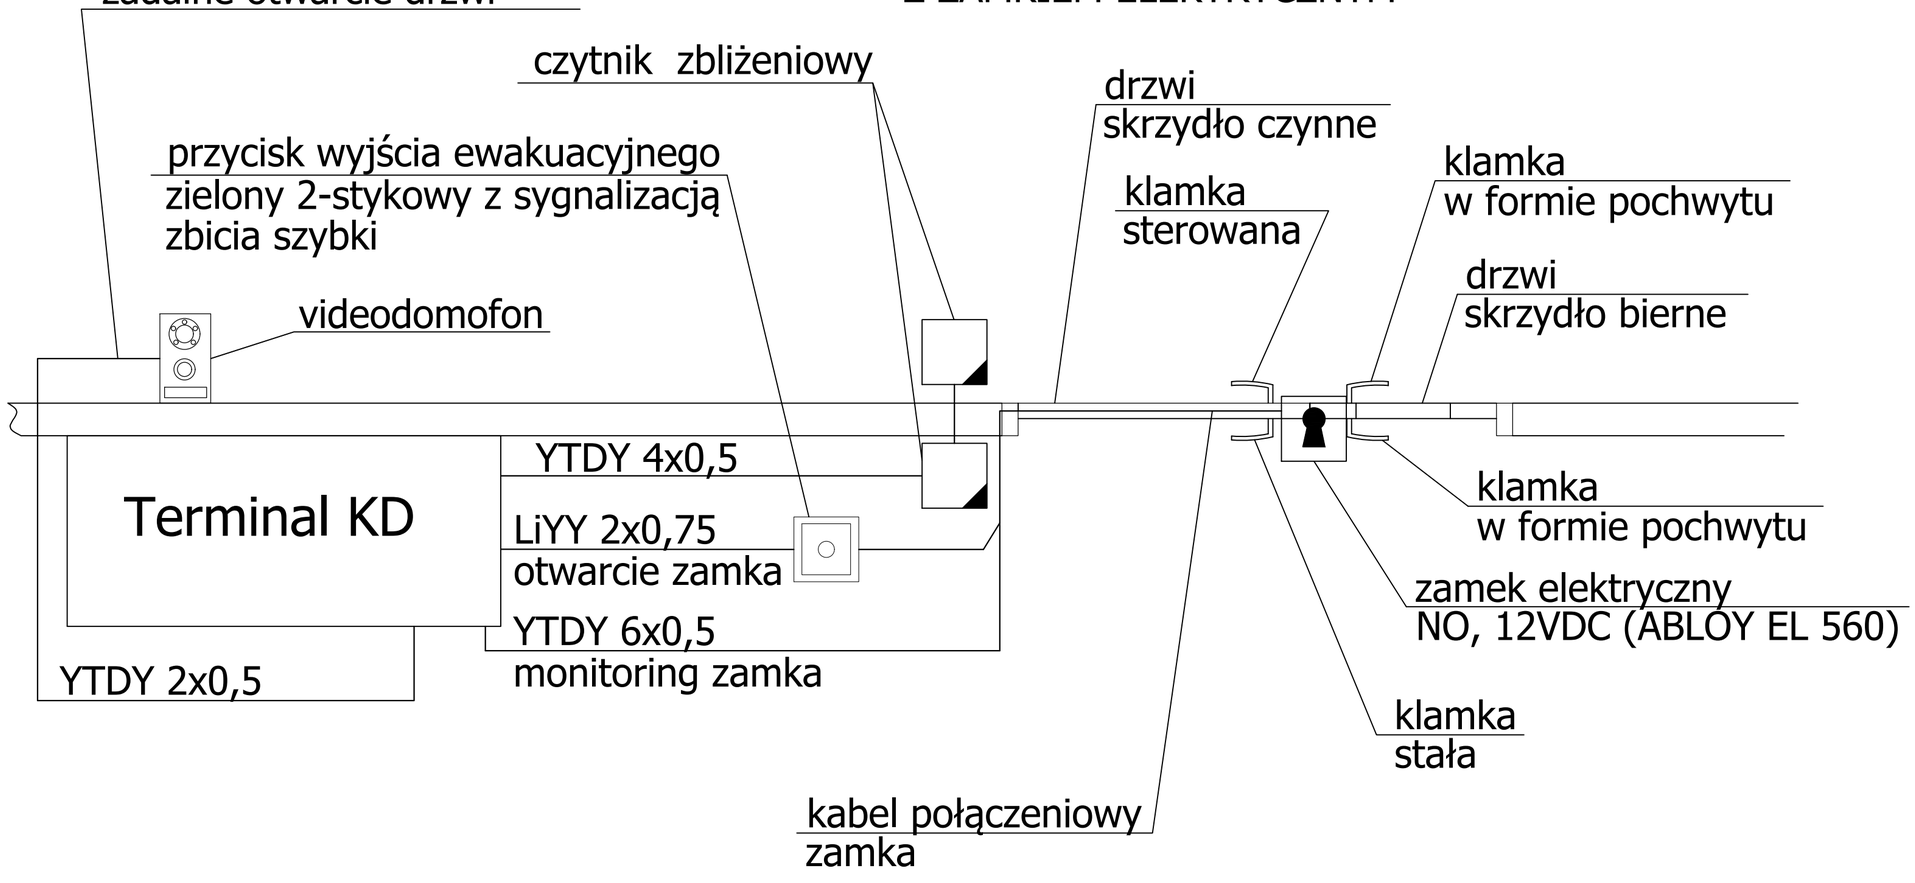

Uwaga:
Klamka sterowana - zasilanie wyłączone -> klamka otwiera zamek.
Klamka sterowana - zasilanie włączone -> klamka nie otwiera zamka.
Terminal KD należy zamontować nad drzwiami w przestrzeni międzysufitowej (w przypadku braku sufitu terminal KD zamontować na wysokości 2,5m.
Na skrzydle biernym należy zamontować kantrygiel automatyczny 803-HZ górny i dolny.

Rozbudowa, przebudowa i adaptacja dawnego kinoteatru "Włókniarz" wraz z jego otoczeniem na cele kulturalne
ul. Ignacego Mościckiego 6, 97-200 Tomaszów Mazowiecki
OBRĘB 0012 TOMASZÓW MAZOWIECKI,
DZ. NR - 271/1, 271/3, 271/4, 266, 269

Inwestor
Gmina Tomaszów Mazowiecki
ul. POW 10/16
97-200 Tomaszów Mazowiecki

Stadium
PROJEKT TECHNICZNY

Rysunek
SCHEMAT PRZEJŚCIA TYPU 4

Skala
1:100

Data
grudzień 2025

Nr rys.
IT-12

ARCHITEKTURA
PROJEKTANT: mgr inż. Wiesław Kapłon, WKP/0385/PWOE/09, DO PROJEKTOWANIA BEZ OGRANICZEŃ W SPECJALNOŚCI ELEKTROENERGETYCZNEJ — Podpis
SPRAWDZAJĄCY: mgr inż. Marcin Gatniejewski, WKP/0483/PWOE/15, DO PROJEKTOWANIA BEZ OGRANICZEŃ W SPECJALNOŚCI ELEKTROENERGETYCZNEJ — Podpis

„Sound & Space" Sp. z o.o.
60-682 POZNAŃ
Ul. W. BIEGAŃSKIEGO 61A
Tel. /Fax.: (061) 825-65-27
sound@space.pl