INSTALACJA VIDEODOMOFONU W BUDYNKU

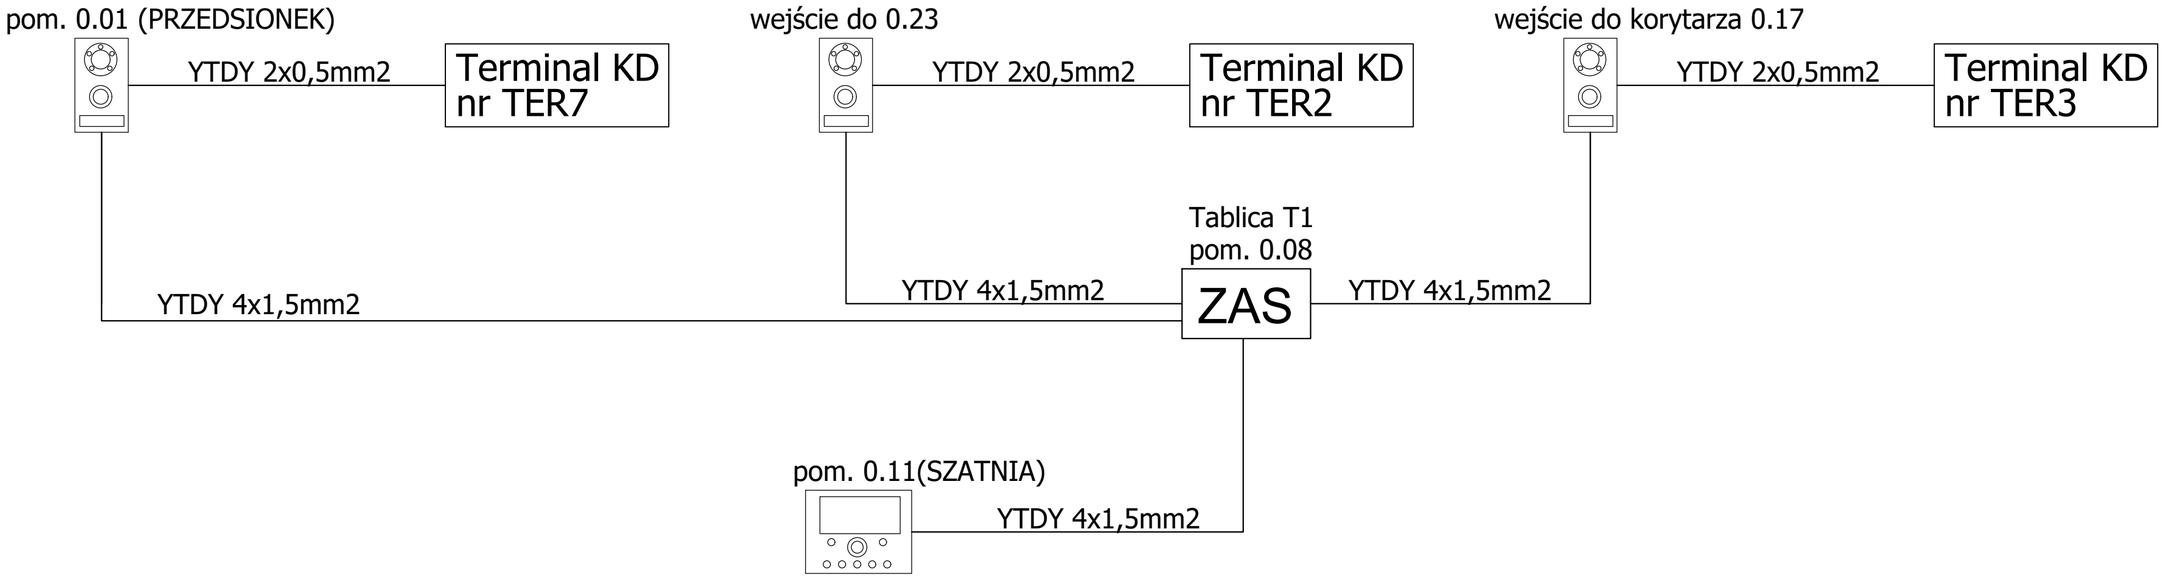

LEGENDA:

Panel wywołania inst. videodomofonu - 1783/1 Panel MIKRA KOLOR

Odbiornik inst. videodomofonu - 1716/1 Videomonitor AIKO

ZAS — Zasilacz inst. videodomofonu - 1083/20 Zasilacz systemowy (zasilacz zamontować w rozdzielnicy modułowej natynkowej jednorzędowej 12M - Mini Pragma)

Rozbudowa, przebudowa i adaptacja dawnego kinoteatru "Włókniarz" wraz z jego otoczeniem na cele kulturalne
ul. Ignacego Mościckiego 6, 97-200 Tomaszów Mazowiecki
OBRĘB 0012 TOMASZÓW MAZOWIECKI,
DZ. NR - 271/1, 271/3, 271/4, 266, 269

Inwestor
Gmina Tomaszów Mazowiecki
ul. POW 10/16
97-200 Tomaszów Mazowiecki

Stadium
PROJEKT TECHNICZNY

Rysunek
SCHEMAT SYSTEMU WIDEODOMOFONOWEGO

Skala
1:100

Data
grudzień 2025

Nr rys.
IT-13

ARCHITEKTURA

PROJEKTANT: mgr inż. Wiesław Kapłon
WKP/0385/PWOE/09
DO PROJEKTOWANIA BEZ OGRANICZEŃ W SPECJALNOŚCI ELEKTROENERGETYCZNEJ
Podpis

SPRAWDZAJĄCY: mgr inż. Marcin Gatniejewski
WKP/0483/PWOE/15
DO PROJEKTOWANIA BEZ OGRANICZEŃ W SPECJALNOŚCI ELEKTROENERGETYCZNEJ
Podpis

„Sound & Space" Sp. z o.o.
60-682 POZNAŃ
Ul. W. BIEGAŃSKIEGO 61A
Tel. /Fax.: (061) 825-65-27
sound@space.pl