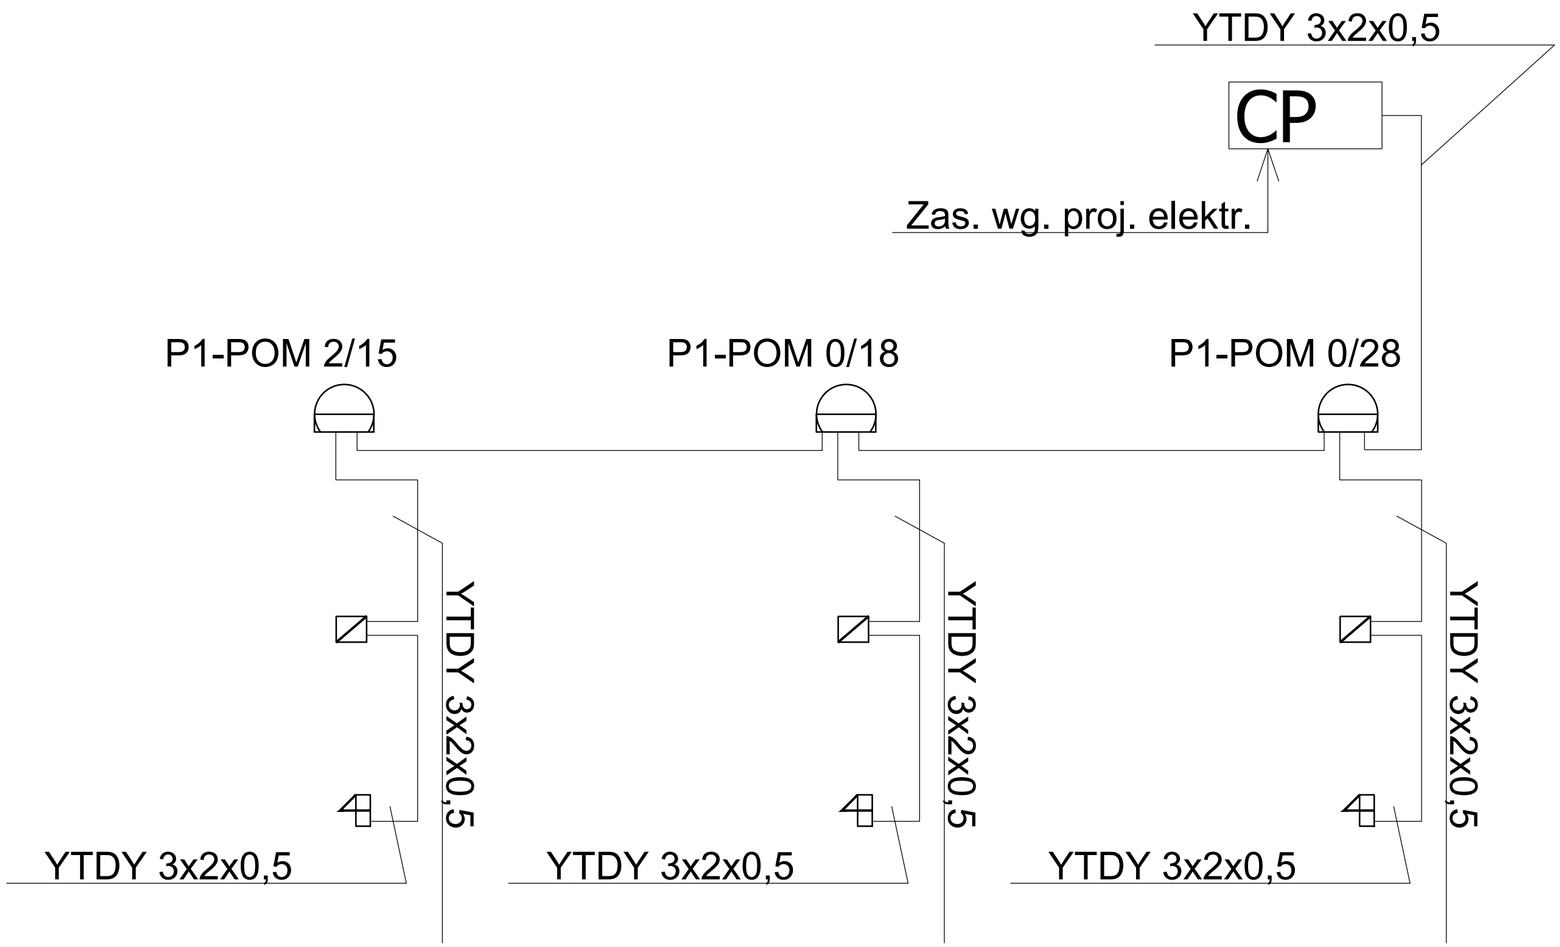

LEGENDA SYSTEM PRZYZYWOWY:

CP	Centrala alarmowa systemu przyzywowego
	Sygnalizator optyczno-akustyczny systemu przyzywowego
	Przycisk resetujący systemu przyzywowego
	Przycisk alarmowy wezwania systemu przyzywowego

Rozbudowa, przebudowa i adaptacja dawnego kinoteatru "Włókniarz" wraz z jego otoczeniem na cele kulturalne
ul. Ignacego Mościckiego 6, 97-200 Tomaszów Mazowiecki
OBRĘB 0012 TOMASZÓW MAZOWIECKI,
DZ. NR - 271/1, 271/3, 271/4, 266, 269

Inwestor
Gmina Tomaszów Mazowiecki
ul. POW 10/16
97-200 Tomaszów Mazowiecki

Stadium
PROJEKT TECHNICZNY

Rysunek
SCHEMAT SYSTEMU PRZYZYWOWEGO

Skala **1:100**

Data **grudzień 2025**

Nr rys. **IT-14**

ARCHITEKTURA

PROJEKTANT: mgr inż. Wiesław Kapłon, WKP/0385/PWOE/09, DO PROJEKTOWANIA BEZ OGRANICZEŃ W SPECJALNOŚCI ELEKTROENERGETYCZNEJ — Podpis

SPRAWDZAJĄCY: mgr inż. Marcin Gatniejewski, WKP/0483/PWOE/15, DO PROJEKTOWANIA BEZ OGRANICZEŃ W SPECJALNOŚCI ELEKTROENERGETYCZNEJ — Podpis

„Sound & Space" Sp. z o.o.
60-682 POZNAŃ
Ul. W. BIEGAŃSKIEGO 61A
Tel. /Fax.: (061) 825-65-27
sound@space.pl