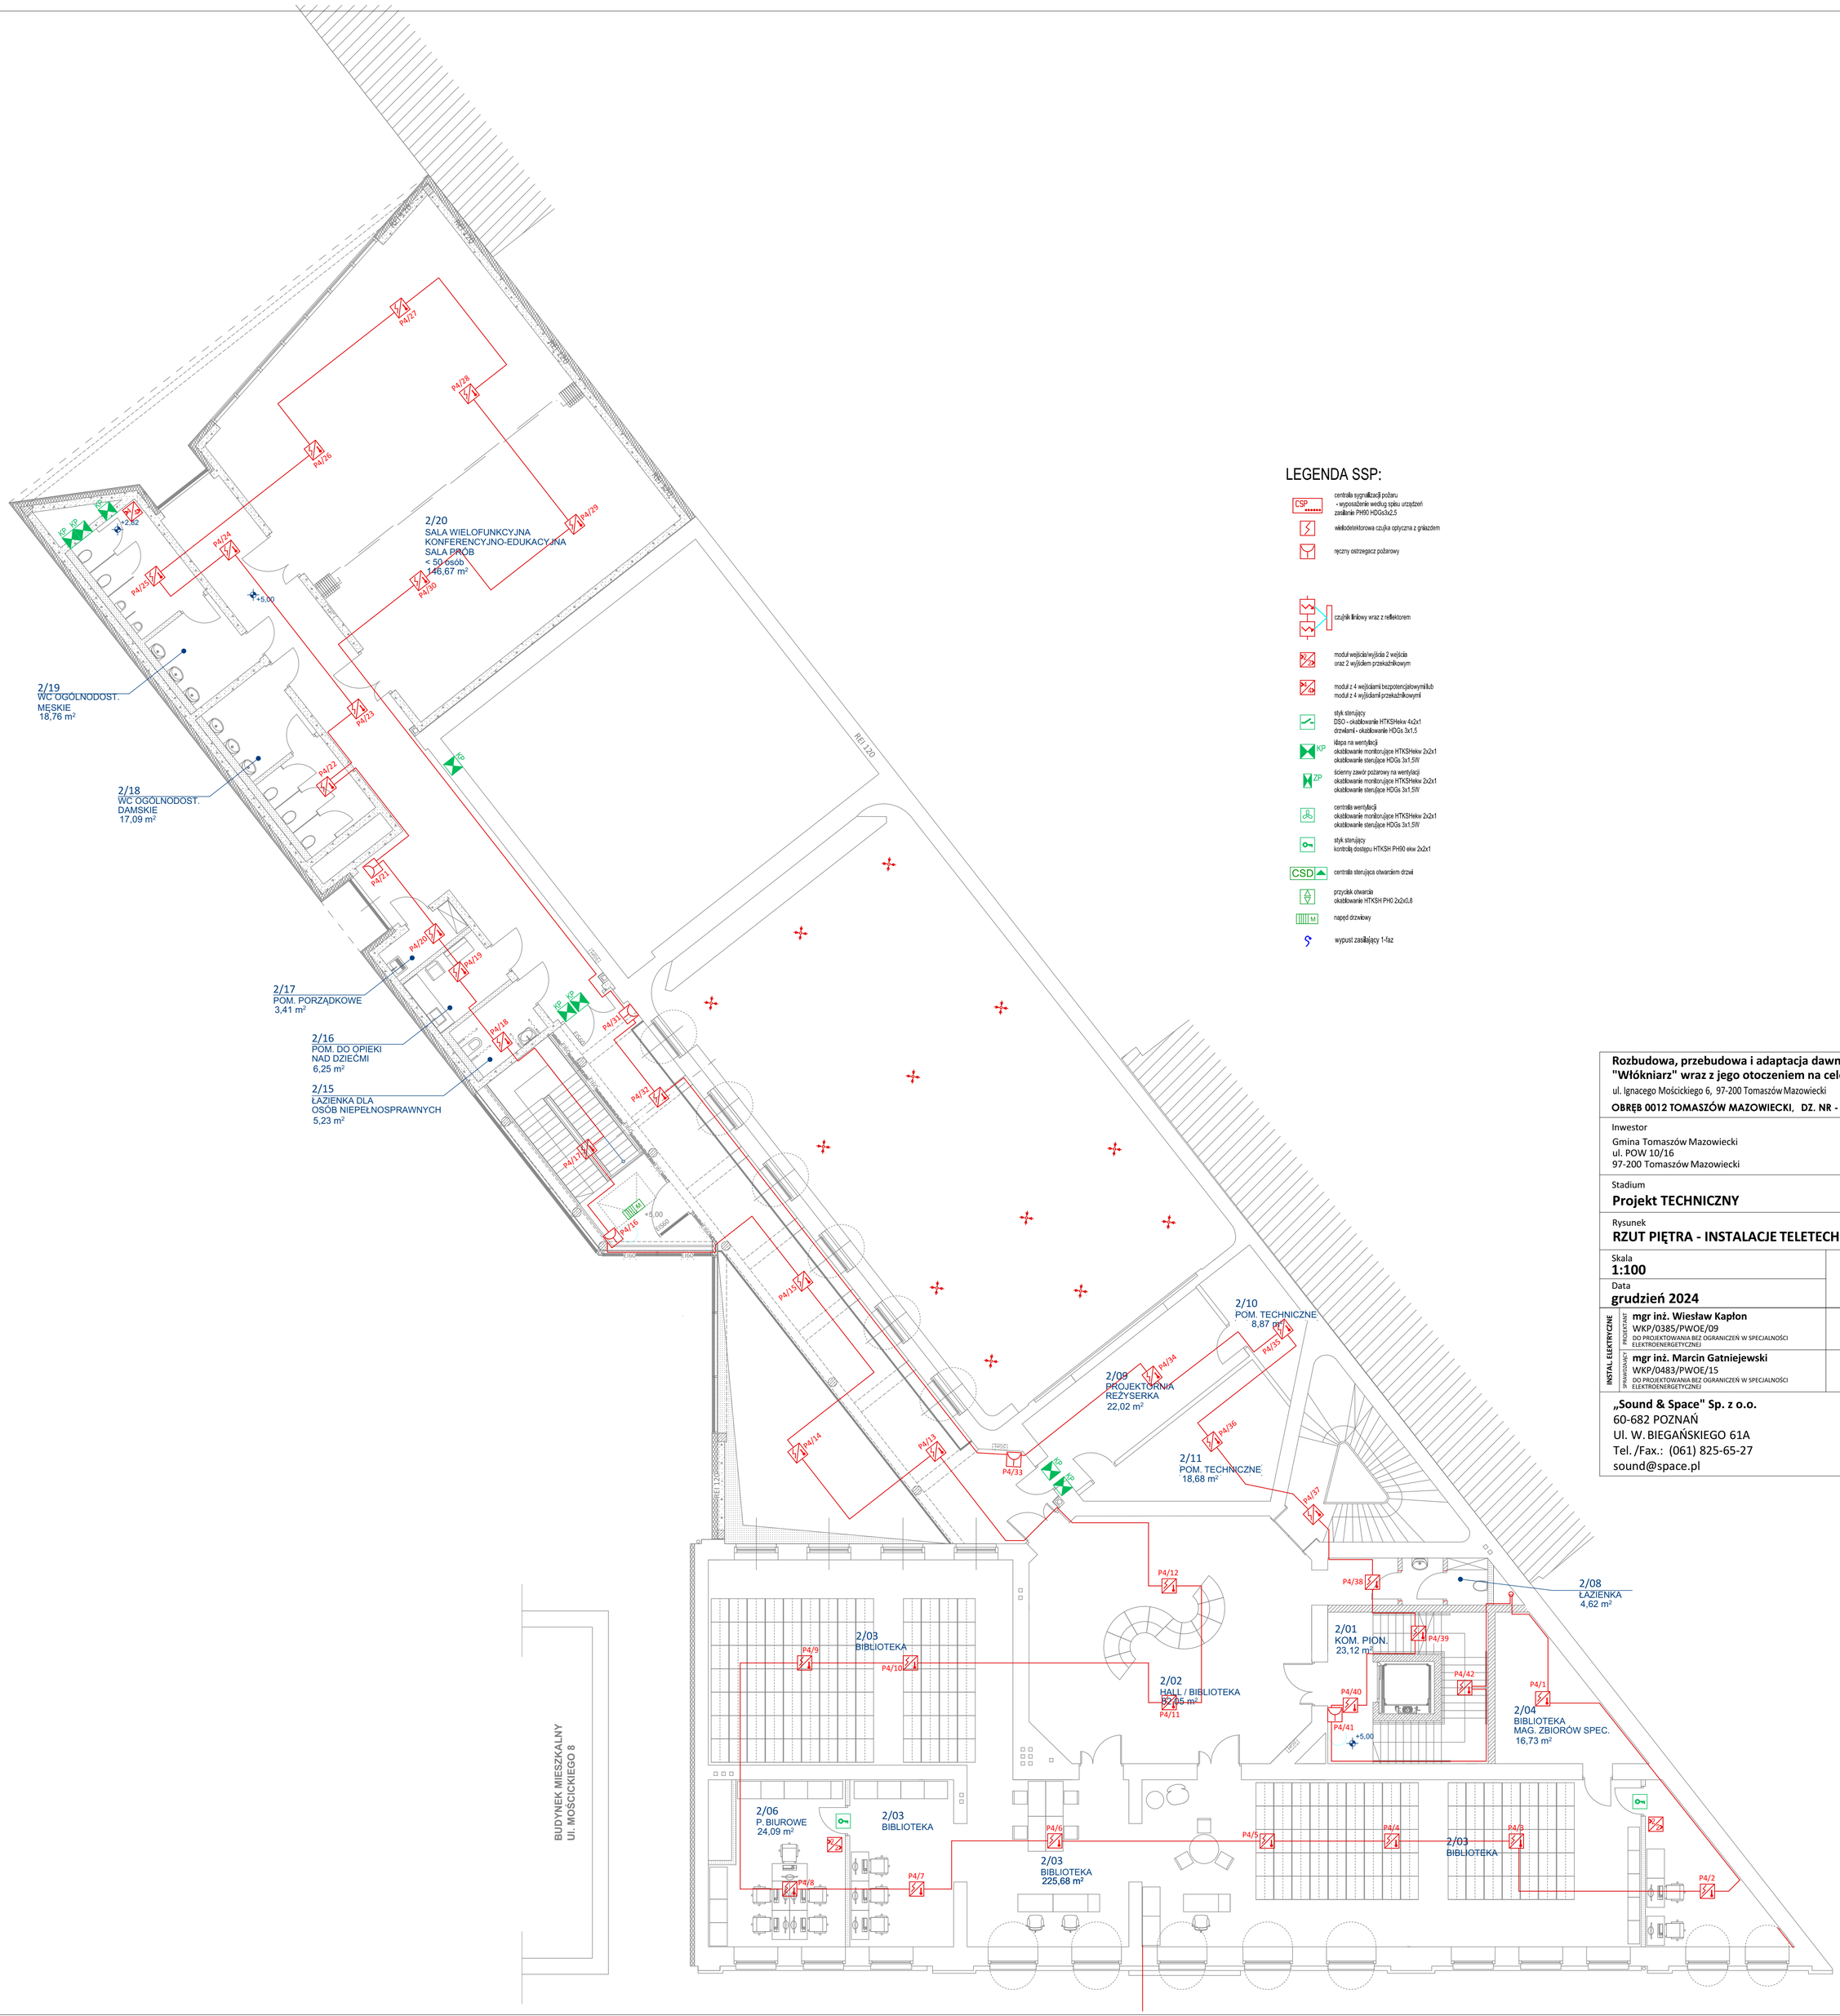

LEGENDA SSP:

- CSP — centrala sygnalizacji pożaru - wyposażenie według spisu urządzeń zasilanie PH90 HDGs3x2,5
- wielodetektorowa czujka optyczna z gniazdem
- ręczny ostrzegacz pożarowy
- czujnik liniowy wraz z reflektorem
- moduł wejścia/wyjścia 2 wejścia oraz 2 wyjściem przekaźnikowym
- moduł z 4 wejściami bezpotencjałowymi lub moduł z 4 wyjściami przekaźnikowymi
- styk sterujący DSO - okablowanie HTKSHekw 4x2x1 drzwiami - okablowanie HDGs 3x1,5
- KP — klapa na wentylacji okablowanie monitorujące HTKSHekw 2x2x1 okablowanie sterujące HDGs 3x1,5W
- ZP — ścienny zawór pożarowy na wentylacji okablowanie monitorujące HTKSHekw 2x2x1 okablowanie sterujące HDGs 3x1,5W
- centrala wentylacji okablowanie monitorujące HTKSHekw 2x2x1 okablowanie sterujące HDGs 3x1,5W
- styk sterujący kontrolą dostępu HTKSH PH90 ekw 2x2x1
- CSD — centrala sterująca otwarciem drzwi
- przycisk otwarcia okablowanie HTKSH PH0 2x2x0,8
- M — napęd drzwiowy
- wypust zasilający 1-faz

Rozbudowa, przebudowa i adaptacja dawnego kinoteatru "Włókniarz" wraz z jego otoczeniem na cele kulturalne

ul. Ignacego Mościckiego 6, 97-200 Tomaszów Mazowiecki

OBRĘB 0012 TOMASZÓW MAZOWIECKI, DZ. NR - 271/1, 271/3, 272

Inwestor

Gmina Tomaszów Mazowiecki
ul. POW 10/16
97-200 Tomaszów Mazowiecki

Stadium

Projekt TECHNICZNY

Rysunek

RZUT PIĘTRA - INSTALACJE TELETECHNICZNE SP

Skala **1:100**

Data **grudzień 2024**

Nr rys. **IT-2.03**

INSTAL. ELEKTRYCZNE

PROJEKTANT: **mgr inż. Wiesław Kapłon** WKP/0385/PWOE/09 DO PROJEKTOWANIA BEZ OGRANICZEŃ W SPECJALNOŚCI ELEKTROENERGETYCZNEJ — Podpis

SPRAWDZAJĄCY: **mgr inż. Marcin Gatniejewski** WKP/0483/PWOE/15 DO PROJEKTOWANIA BEZ OGRANICZEŃ W SPECJALNOŚCI ELEKTROENERGETYCZNEJ — Podpis

„Sound & Space" Sp. z o.o.
60-682 POZNAŃ
Ul. W. BIEGAŃSKIEGO 61A
Tel./Fax.: (061) 825-65-27
sound@space.pl