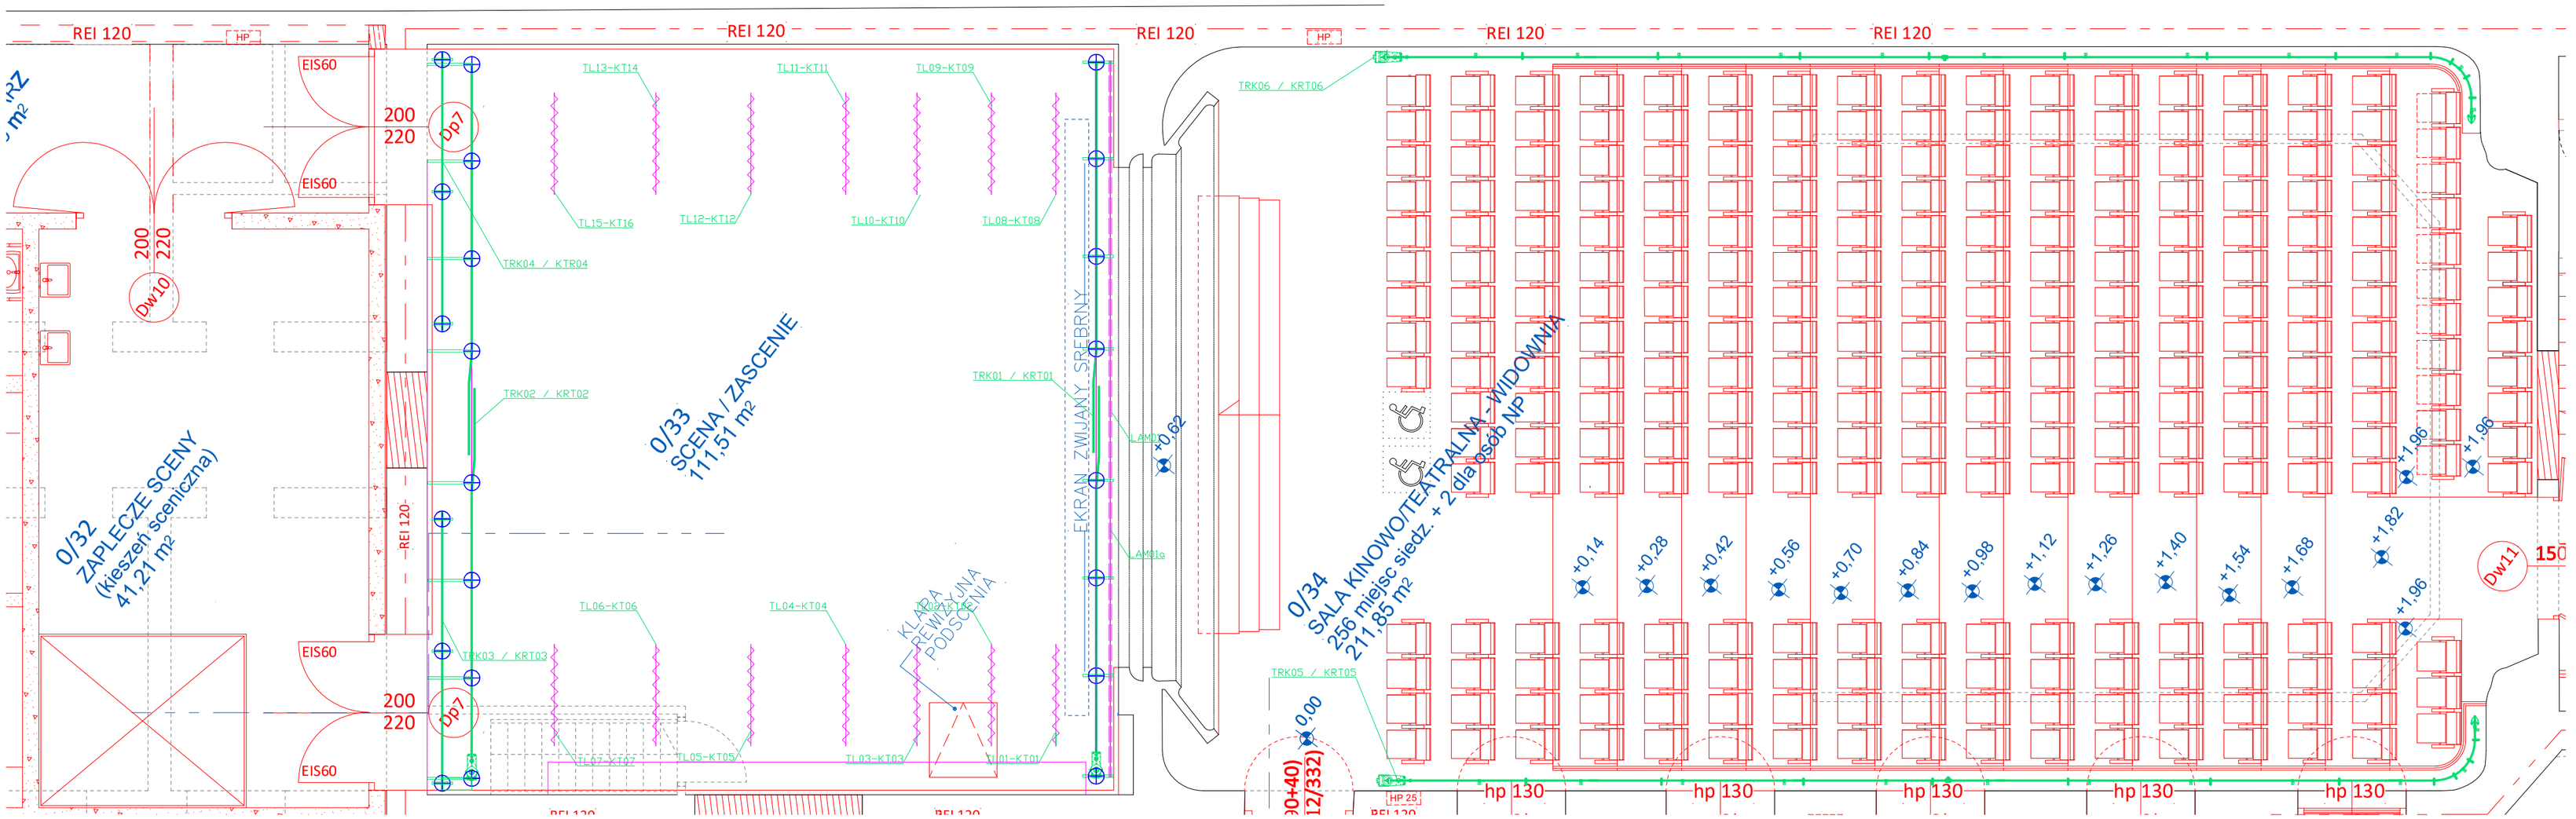

UWAGI:

1. **Rysunek rozpatrywać łącznie z opisem.**
2. **Wszystkie wymiary podano w [mm].**
3. **Wszystkie wymiary należy sprawdzić na budowie przed montażem.**
4. **Wszystkie rozwiązania równoważne wymagają zgody projektanta.**

Rozbudowa, przebudowa i adaptacja dawnego kinoteatru "Włókniarz" wraz z jego otoczeniem na cele kulturalne

ul. Ignacego Mościckiego 6, 97-200 Tomaszów Mazowiecki

OBRĘB 0012 TOMASZÓW MAZOWIECKI,
DZ. NR – 271/1, 271/3, 271/4, 266, 269

Inwestor

Gmina Tomaszów Mazowiecki
ul. POW 10/16
97-200 Tomaszów Mazowiecki

Stadium

PROJEKT WYKONAWCZY - OKOTAROWANIE

Rysunek

RZUT SCENY

Skala	Nr rys.
1:70	**OKT-R-01**
Data **kwiecień 2025**	

mgr inż. arch Robert Lebioda 704/01/DUW
DO PROJEKTOWANIA BEZ OGRANICZEŃ W SPECJALNOŚCI ARCHITEKTONICZNEJ — Podpis

mgr Grzegorz Sikorski — Podpis

„Sound & Space" Sp. z o.o.
60-682 POZNAŃ
Ul. W. BIEGAŃSKIEGO 61A
Tel. /Fax.: (061) 825-65-27
sound@space.pl