ZASCENIE		
PUNKT 33 - PUNKT		
ZASILANIE		
TYP	SZT.	NR
NR	-	-
NRS	2	331-2
R	-	-
STEROWANIE		
TYP	SZT.	NR
E	2	331-2
DMX	1	331

RELING PRAWY		
PUNKT 18 - LINIA		
ZASILANIE		
TYP	SZT.	NR
NR	-	-
NRS	3	-
R	-	-
STEROWANIE		
TYP	SZT.	NR
E	1	-
DMX	1	-

MOST NR 4		
PUNKT 14 - LINIA		
ZASILANIE		
TYP	SZT.	NR
NR	1	141
NRS	7	141-7
R	-	-
STEROWANIE		
TYP	SZT.	NR
E	2	141-2
DMX	2	141-2

MOST NR 3		
PUNKT 13 - LINIA		
ZASILANIE		
TYP	SZT.	NR
NR	1	131
NRS	7	131-7
R	-	-
STEROWANIE		
TYP	SZT.	NR
E	2	131-2
DMX	2	131-2

MOST NR 2		
PUNKT 12 - LINIA		
ZASILANIE		
TYP	SZT.	NR
NR	1	121
NRS	7	121-7
R	-	-
STEROWANIE		
TYP	SZT.	NR
E	2	121-2
DMX	1	121

MOST NR 1		
PUNKT 11 - LINIA		
ZASILANIE		
TYP	SZT.	NR
NR	1	111
NRS	7	111-7
R	-	-
STEROWANIE		
TYP	SZT.	NR
E	2	111-2
DMX	1	111

KULISA PRAWA		
PUNKT 32 - PUNKT		
ZASILANIE		
TYP	SZT.	NR
NR	63A	?
NRS	2	321-2
R	-	-
STEROWANIE		
TYP	SZT.	NR
E	2	321-2
DMX	1	321

WIEŻA PRAWA		
PUNKT 16 - LINIA		
ZASILANIE		
TYP	SZT.	NR
NR	-	-
NRS	2	161-2
R	-	-
STEROWANIE		
TYP	SZT.	NR
E	1	161
DMX	1	161

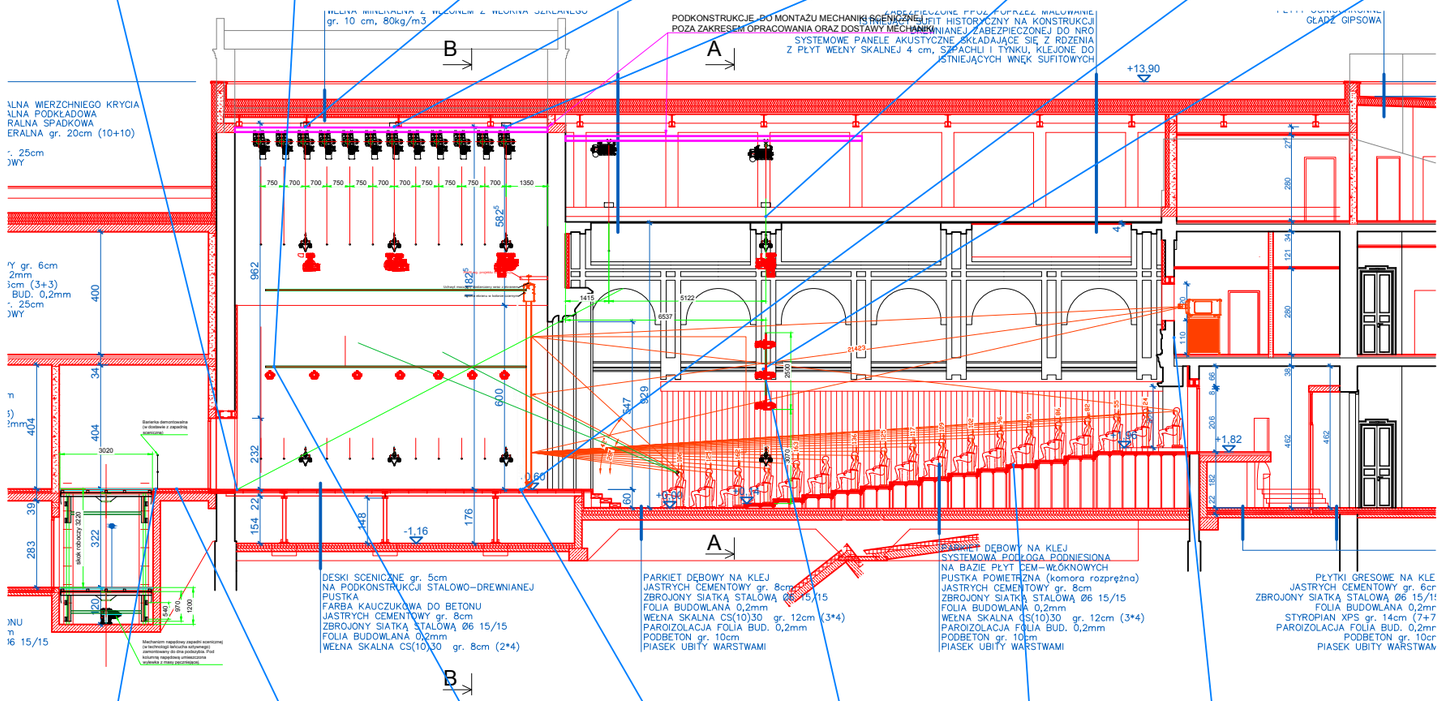

ROZDZIELNIA EL.		
PUNKT 00 - ROT		
ZASILANIE		
TYP	SZT.	NR
NR	1	001
NRS	-	-
R	-	-
STEROWANIE		
TYP	SZT.	NR
E	2	001-2
DMX	2	001-2

STEROWNIA		
PUNKT 90 - SZAFA		
ZASILANIE		
TYP	SZT.	NR
NR	2	901-2
NRS	-	-
R	-	-
STEROWANIE		
TYP	SZT.	NR
E	-	-
DMX	-	-

RELING LEWY		
PUNKT 17 - LINIA		
ZASILANIE		
TYP	SZT.	NR
NR	-	-
NRS	3	-
R	-	-
STEROWANIE		
TYP	SZT.	NR
E	1	-
DMX	1	-

KULISA LEWA		
PUNKT 31 - PUNKT		
ZASILANIE		
TYP	SZT.	NR
NR	-	-
NRS	2	311-2
R	-	-
STEROWANIE		
TYP	SZT.	NR
E	2	311-2
DMX	1	311

WIEŻA LEWA		
PUNKT 15 - LINIA		
ZASILANIE		
TYP	SZT.	NR
NR	-	-
NRS	2	151-2
R	-	-
STEROWANIE		
TYP	SZT.	NR
E	1	151
DMX	1	151

STAN. OPERATOR.		
PUNKT 92 - SKRZ.		
ZASILANIE		
TYP	SZT.	NR
NR	2	921-2
NRS	-	-
R	-	-
STEROWANIE		
TYP	SZT.	NR
E	3	921-3
DMX	4	921-4

STAN. OPERATOR.		
PUNKT 91 - SKRZYN.		
ZASILANIE		
TYP	SZT.	NR
NR	2	911-2
NRS	-	-
R	-	-
STEROWANIE		
TYP	SZT.	NR
E	3	911-3
DMX	4	911-4

Zestawienie opraw oświetleniowych

- Ruchoma głowica typu spot
- Ruchoma głowica typu profil
- Naświetlacz horyzontowy LED
- Reflektor profilowy
- ListwaGłowica Wash/Beam 19
- Teatralna reflektor fresnel

Rozbudowa, przebudowa i adaptacja dawnego kinoteatru "Włókniarz" wraz z jego otoczeniem na cele kulturalne
ul. Ignacego Mościckiego 6, 97-200 Tomaszów Mazowiecki
OBRĘB 0012 TOMASZÓW MAZOWIECKI,
DZ. NR – 271/1, 271/3, 271/4, 266, 269

Inwestor
Gmina Tomaszów Mazowiecki
ul. POW 10/16
97-200 Tomaszów Mazowiecki

Stadium
PROJEKT TECH.-OŚWIETLENIE TECHNOLOGICZNE

Rysunek
PRZEKRÓJ WZDŁUŻNY

Skala
1:200

Data
GRUDZIEŃ 2024

Nr rys.
OT-P-01

mgr inż. arch Robert Lebioda
704/01/DUW
DO PROJEKTOWANIA BEZ OGRANICZEŃ W SPECJALNOŚCI ARCHITEKTONICZNEJ

Podpis

Sound&Space" Sp. z o.o.
60-682 POZNAŃ
Ul. W. BIEGAŃSKIEGO 61A
Tel. /Fax.: (061) 825-65-27
sound@space.pl