



MAPA SYSTEMÓW ENERGETYCZNYCH

MIASTO TOMASZÓW MAZOWIECKI

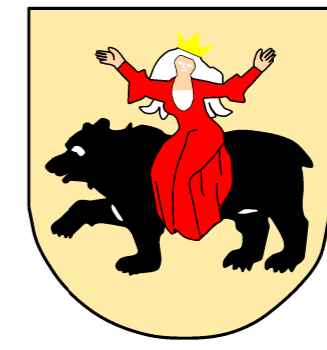

Skala 1:14000

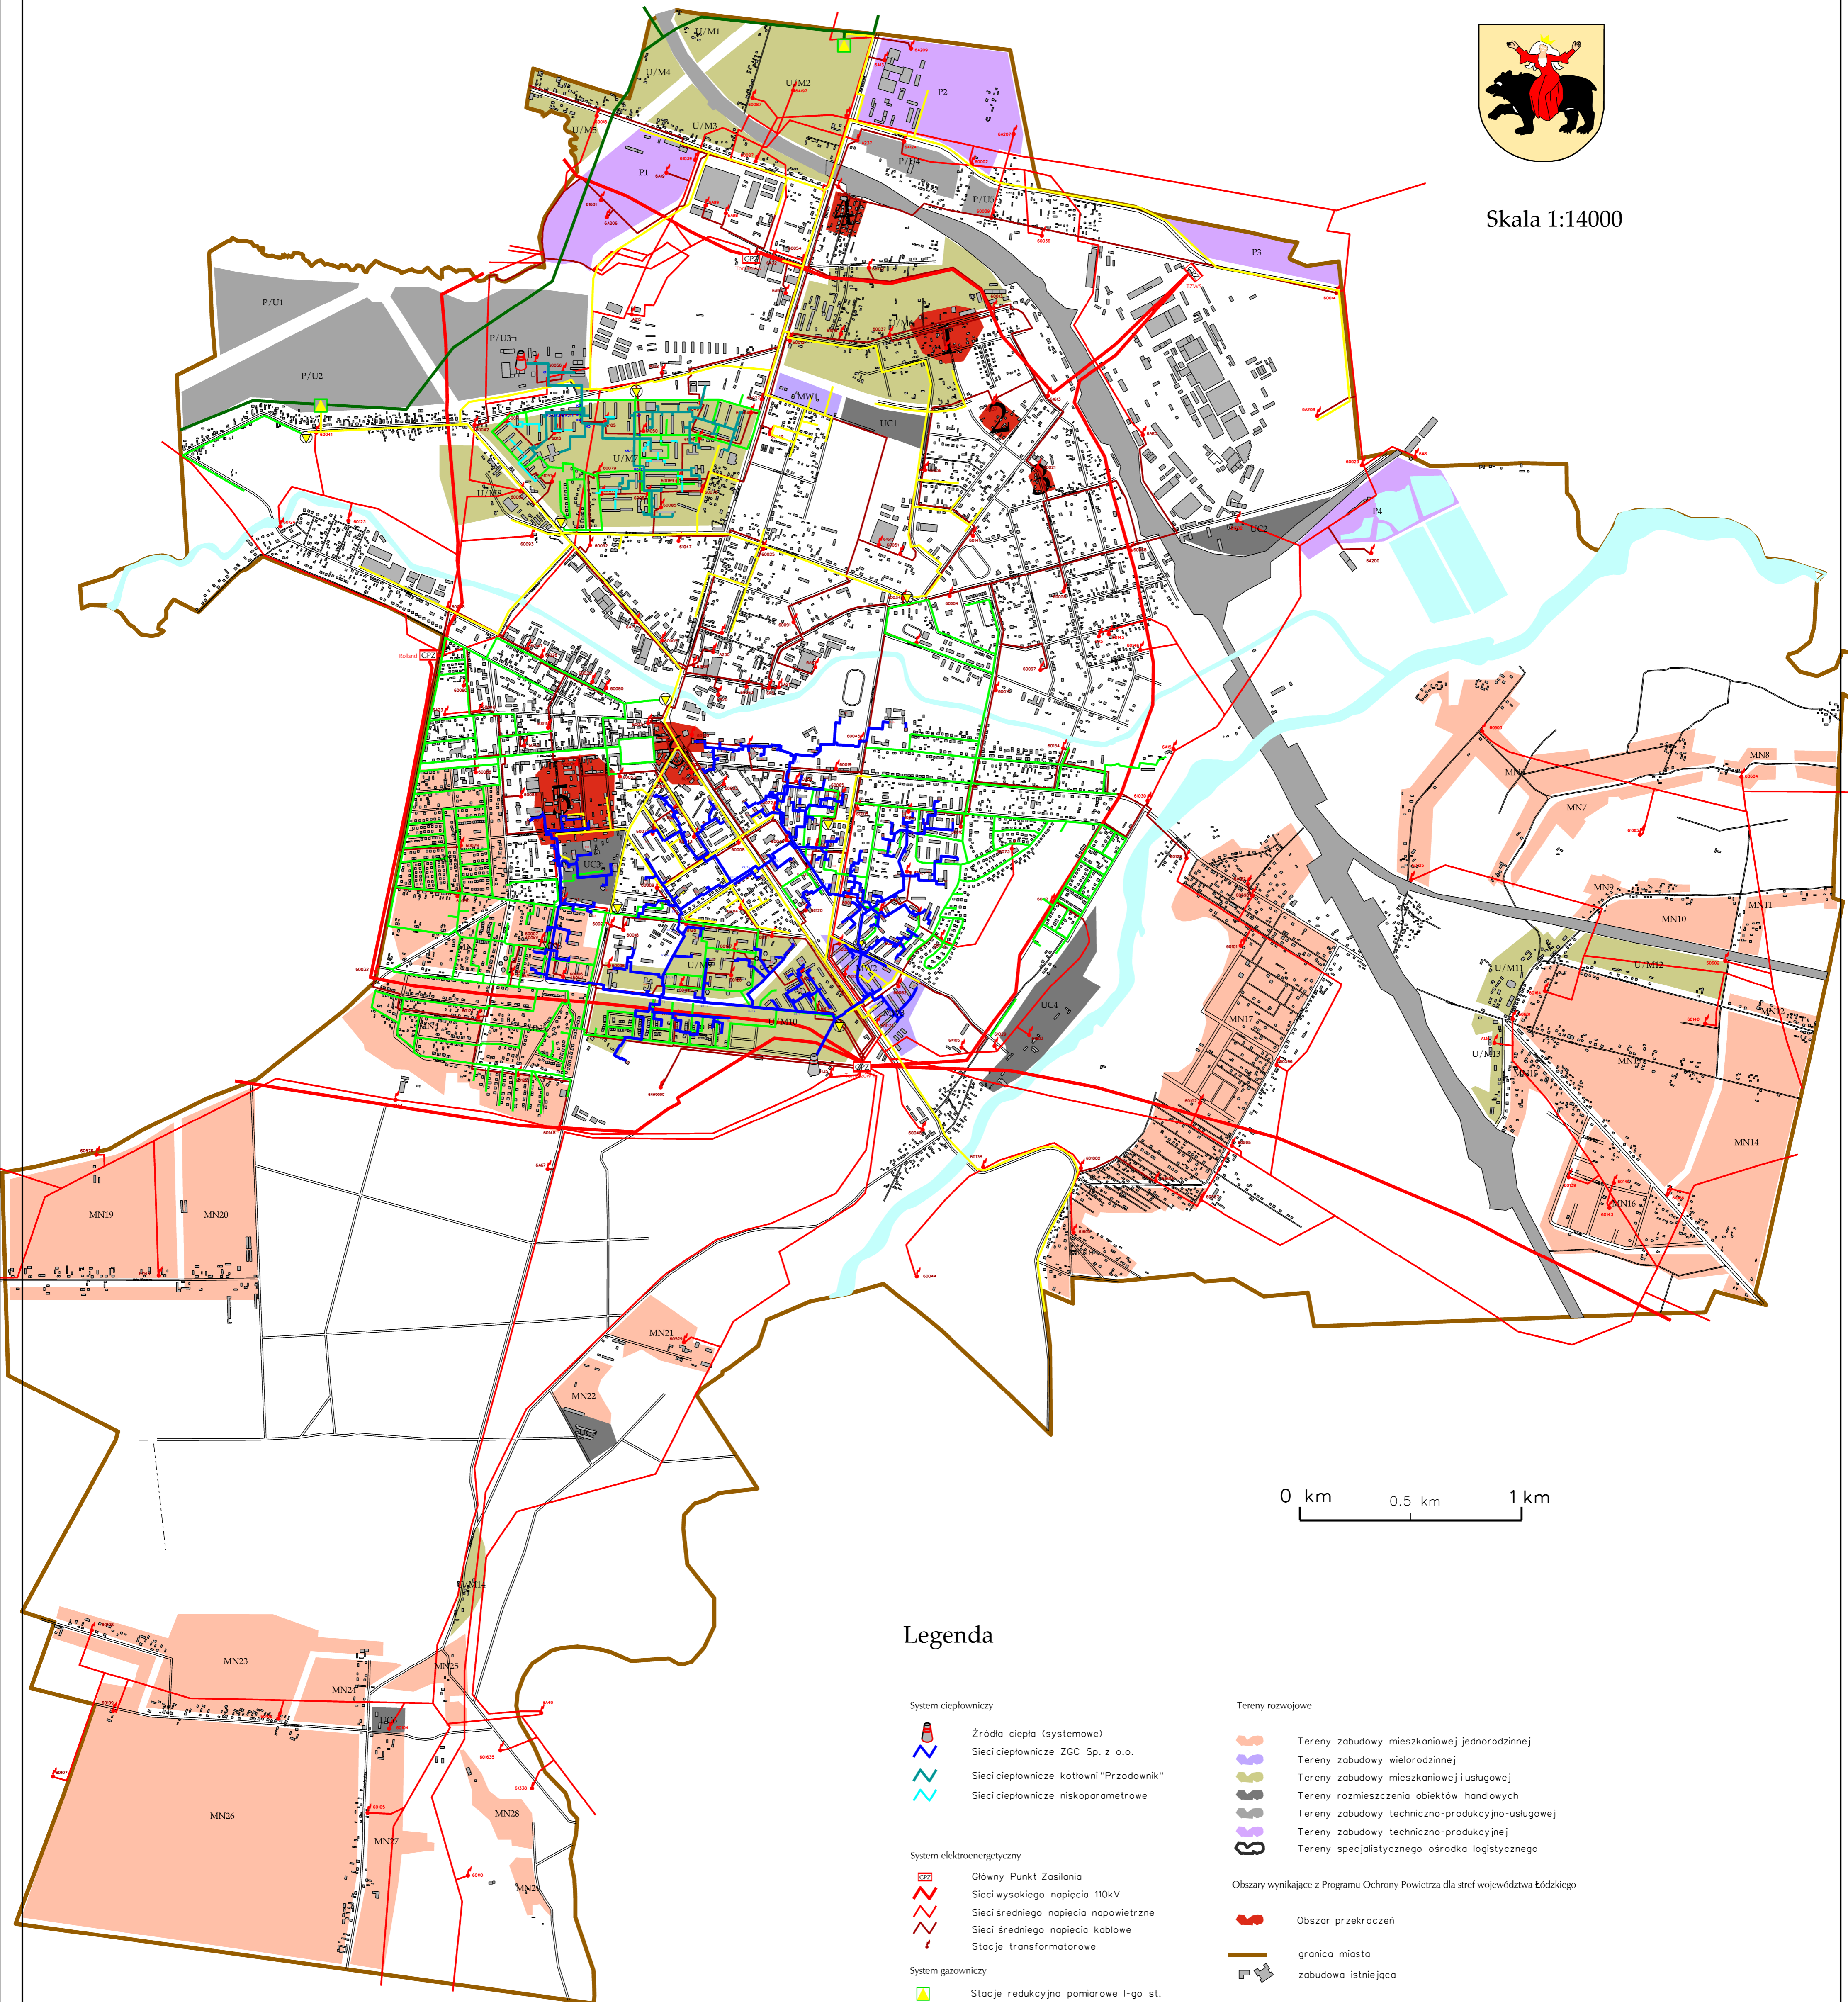

Legenda

System ciepłowniczy

- Zróżnicowane źródła ciepła (systemowe)
- Sieci ciepłownicze ZGC Sp. z o.o.
- Sieci ciepłownicze kotłowni "Przedownik"
- Sieci ciepłownicze niskoparametrowe

System elektroenergetyczny

- Główny Punkt Zasilania
- Sieci wysokiego napięcia 110kV
- Sieci średniego napięcia napowietrzne
- Sieci średniego napięcia kablowe
- Stacje transformatorowe

System gazowniczy

- Stacje redukcyjno-pomiarowe I-go st.
- Stacje redukcyjno-pomiarowe II-go st.
- Sieci wysokiego ciśnienia
- Sieci średniego ciśnienia stalowe
- Sieci niskiego ciśnienia

Tereny rozwojowe

- Tereny zabudowy mieszkaniowej jednorodzinnej
- Tereny zabudowy wielorodzinnej
- Tereny zabudowy mieszkaniowej usługowej
- Tereny rozmieszczenia obiektów handlowych
- Tereny zabudowy techniczno-produkcyjno-usługowej
- Tereny zabudowy techniczno-produkcyjnej
- Tereny specjalistycznego ośrodka logistycznego

Obszary wynikające z Programu Ochrony Powietrza dla strefy województwa łódzkiego

- Obszar przekroczeń
- granica miasta
- zabudowa istniejąca

AKTUALIZACJA ZAŁOŻEŃ DO PLANU ZAOPATRZENIA
W CIEPŁOENERGIĘ ELEKTRYCZNA
I PALIWA GAZOWE
MIASTA TOMASZÓW MAZOWIECKI

Rok 2011 FORMAT A3 SKALA 1:14000

ENERGOBA
DORADZTWO ENERGETYCZNE