


Wyrys z mapy
Skala 1:500

Województwo: łódzkie

Powiat: tomaszowski
Jednostka ewidencyjna: M. TOMASZÓW MAZ.

16. Obręb: 7

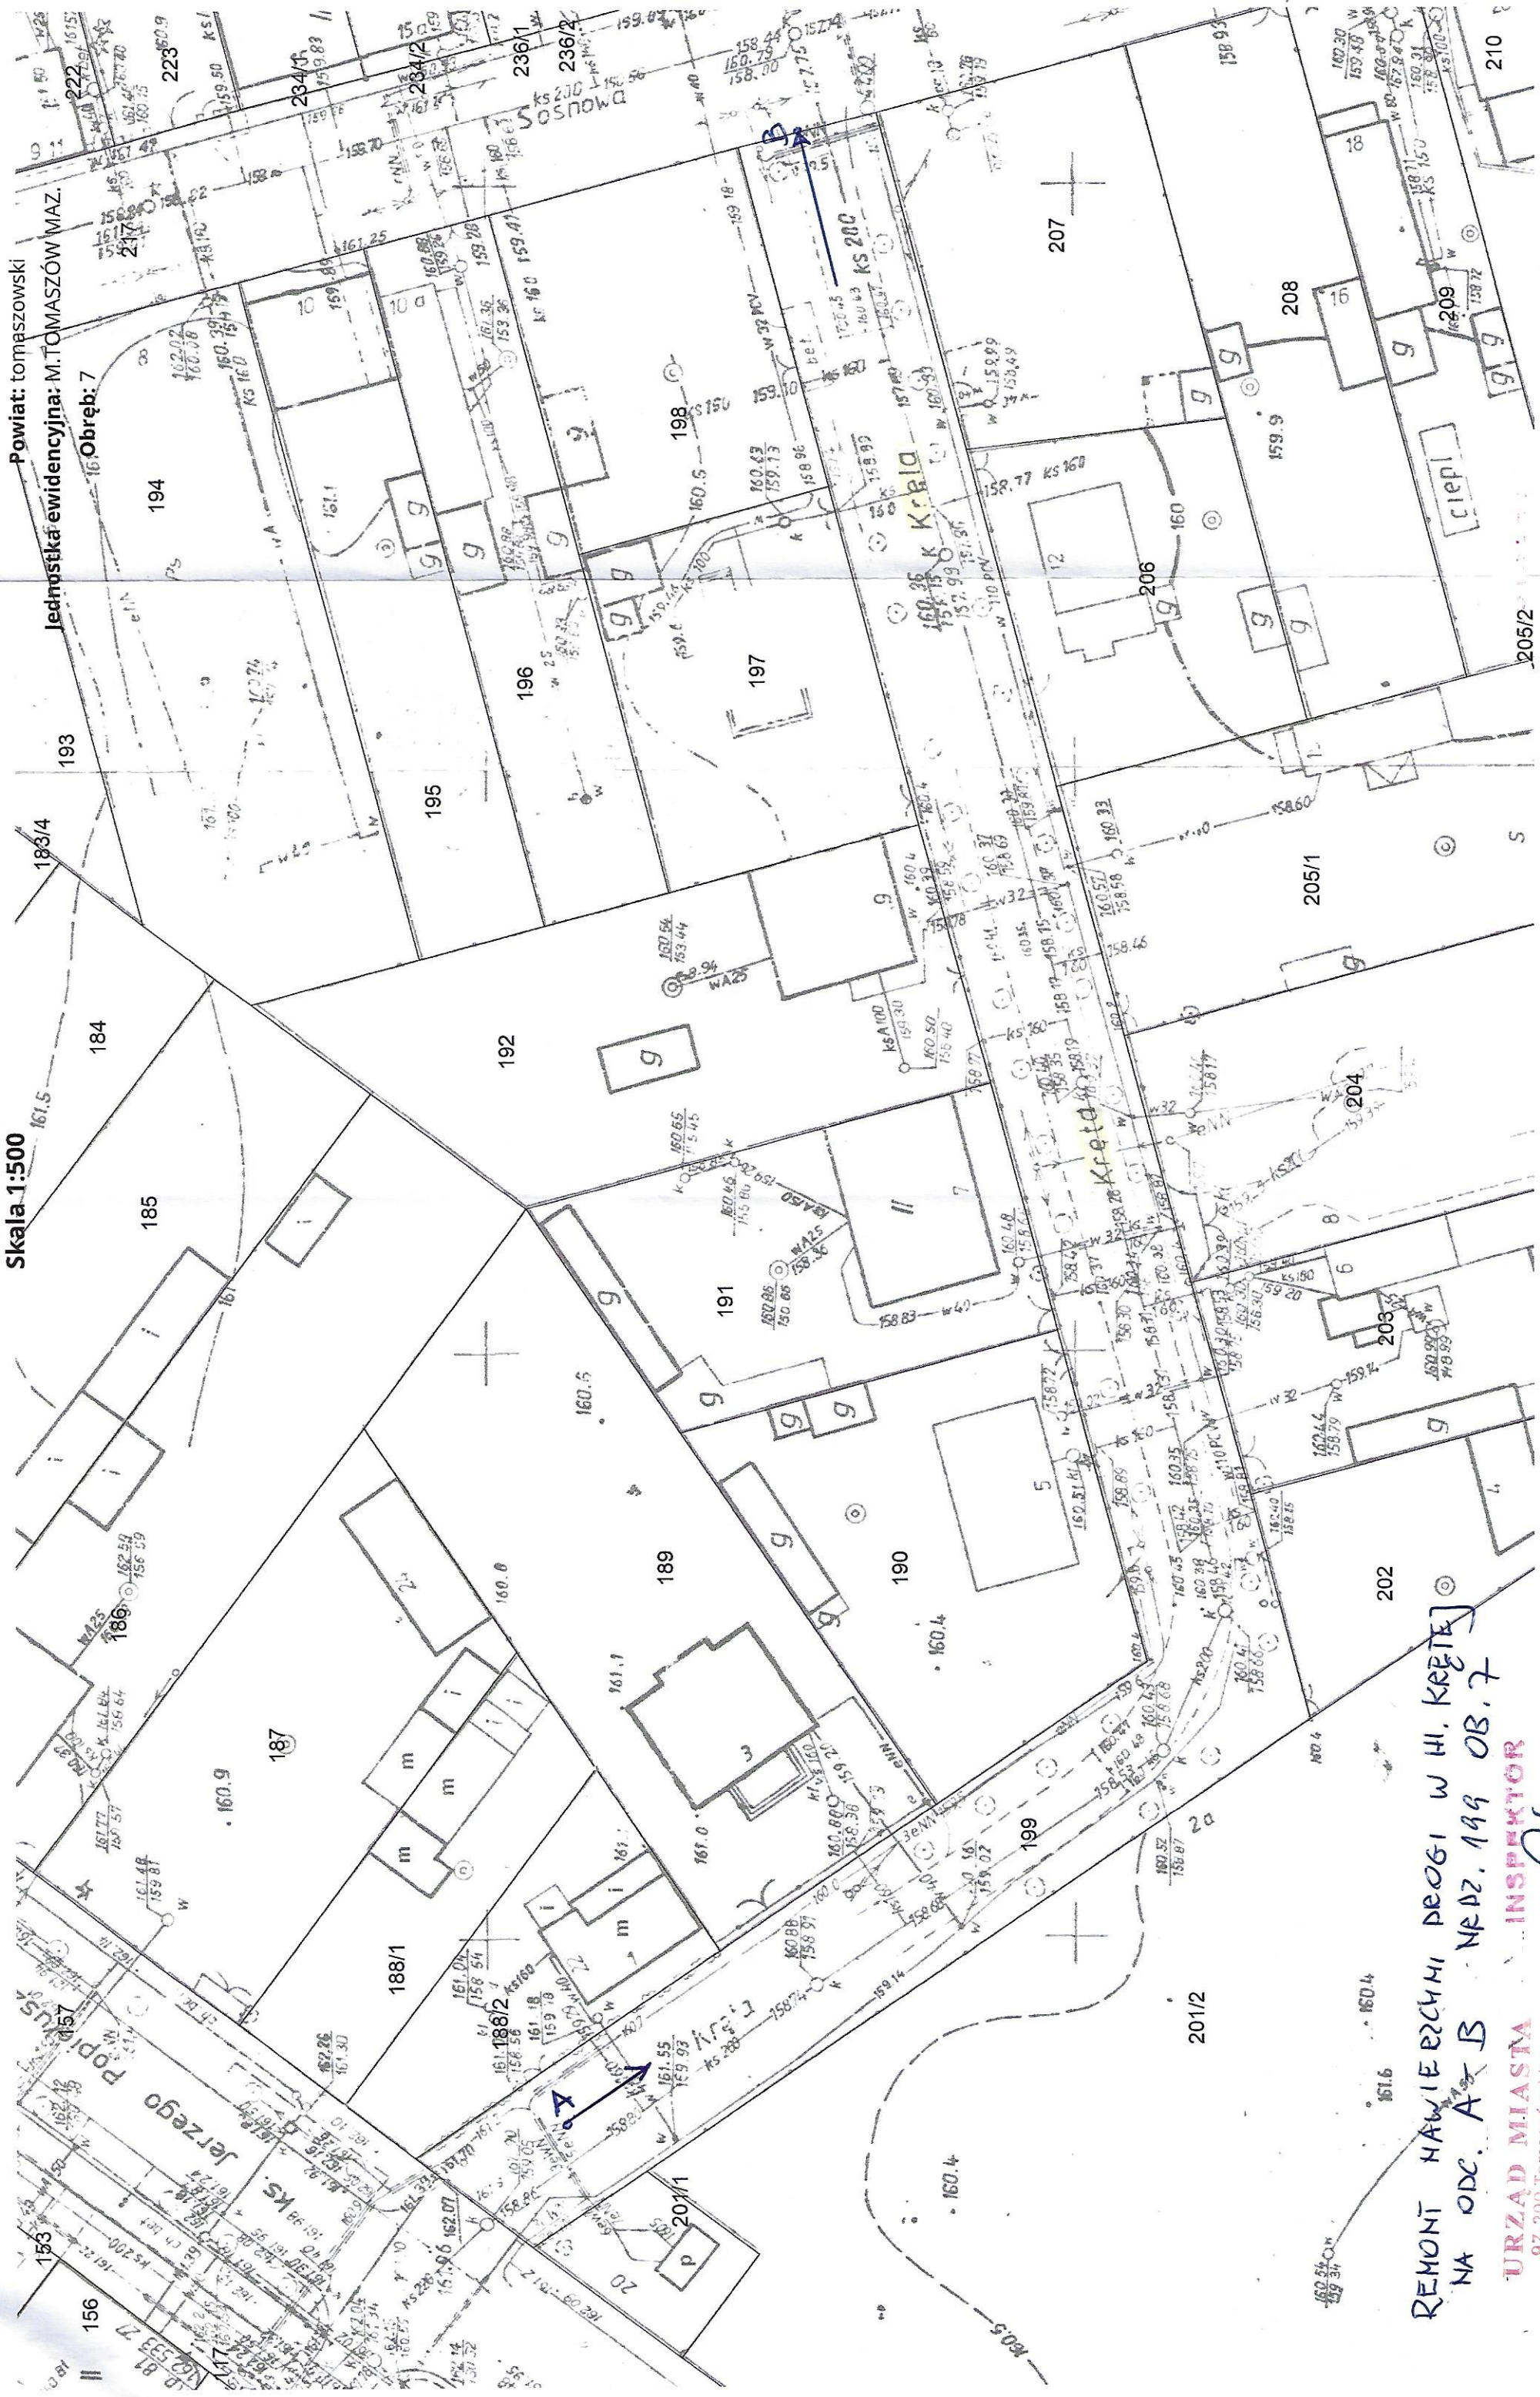

REMONT HAWIERCZYMI PROGI W H. KRĘTĘ
NA ODC. A-Z B NR DZ. 199 OB. 7

URZĄD MIASTA
97-200 Tomaszów Maz.
ul. POW 10/16
Wydział Rozwoju, Inwestycji i Klimatu

INSPEKTOR

[Signature]
mgr inż. J. Jędrzejewski