


Obreń: 4₃₁₉

Wysoka

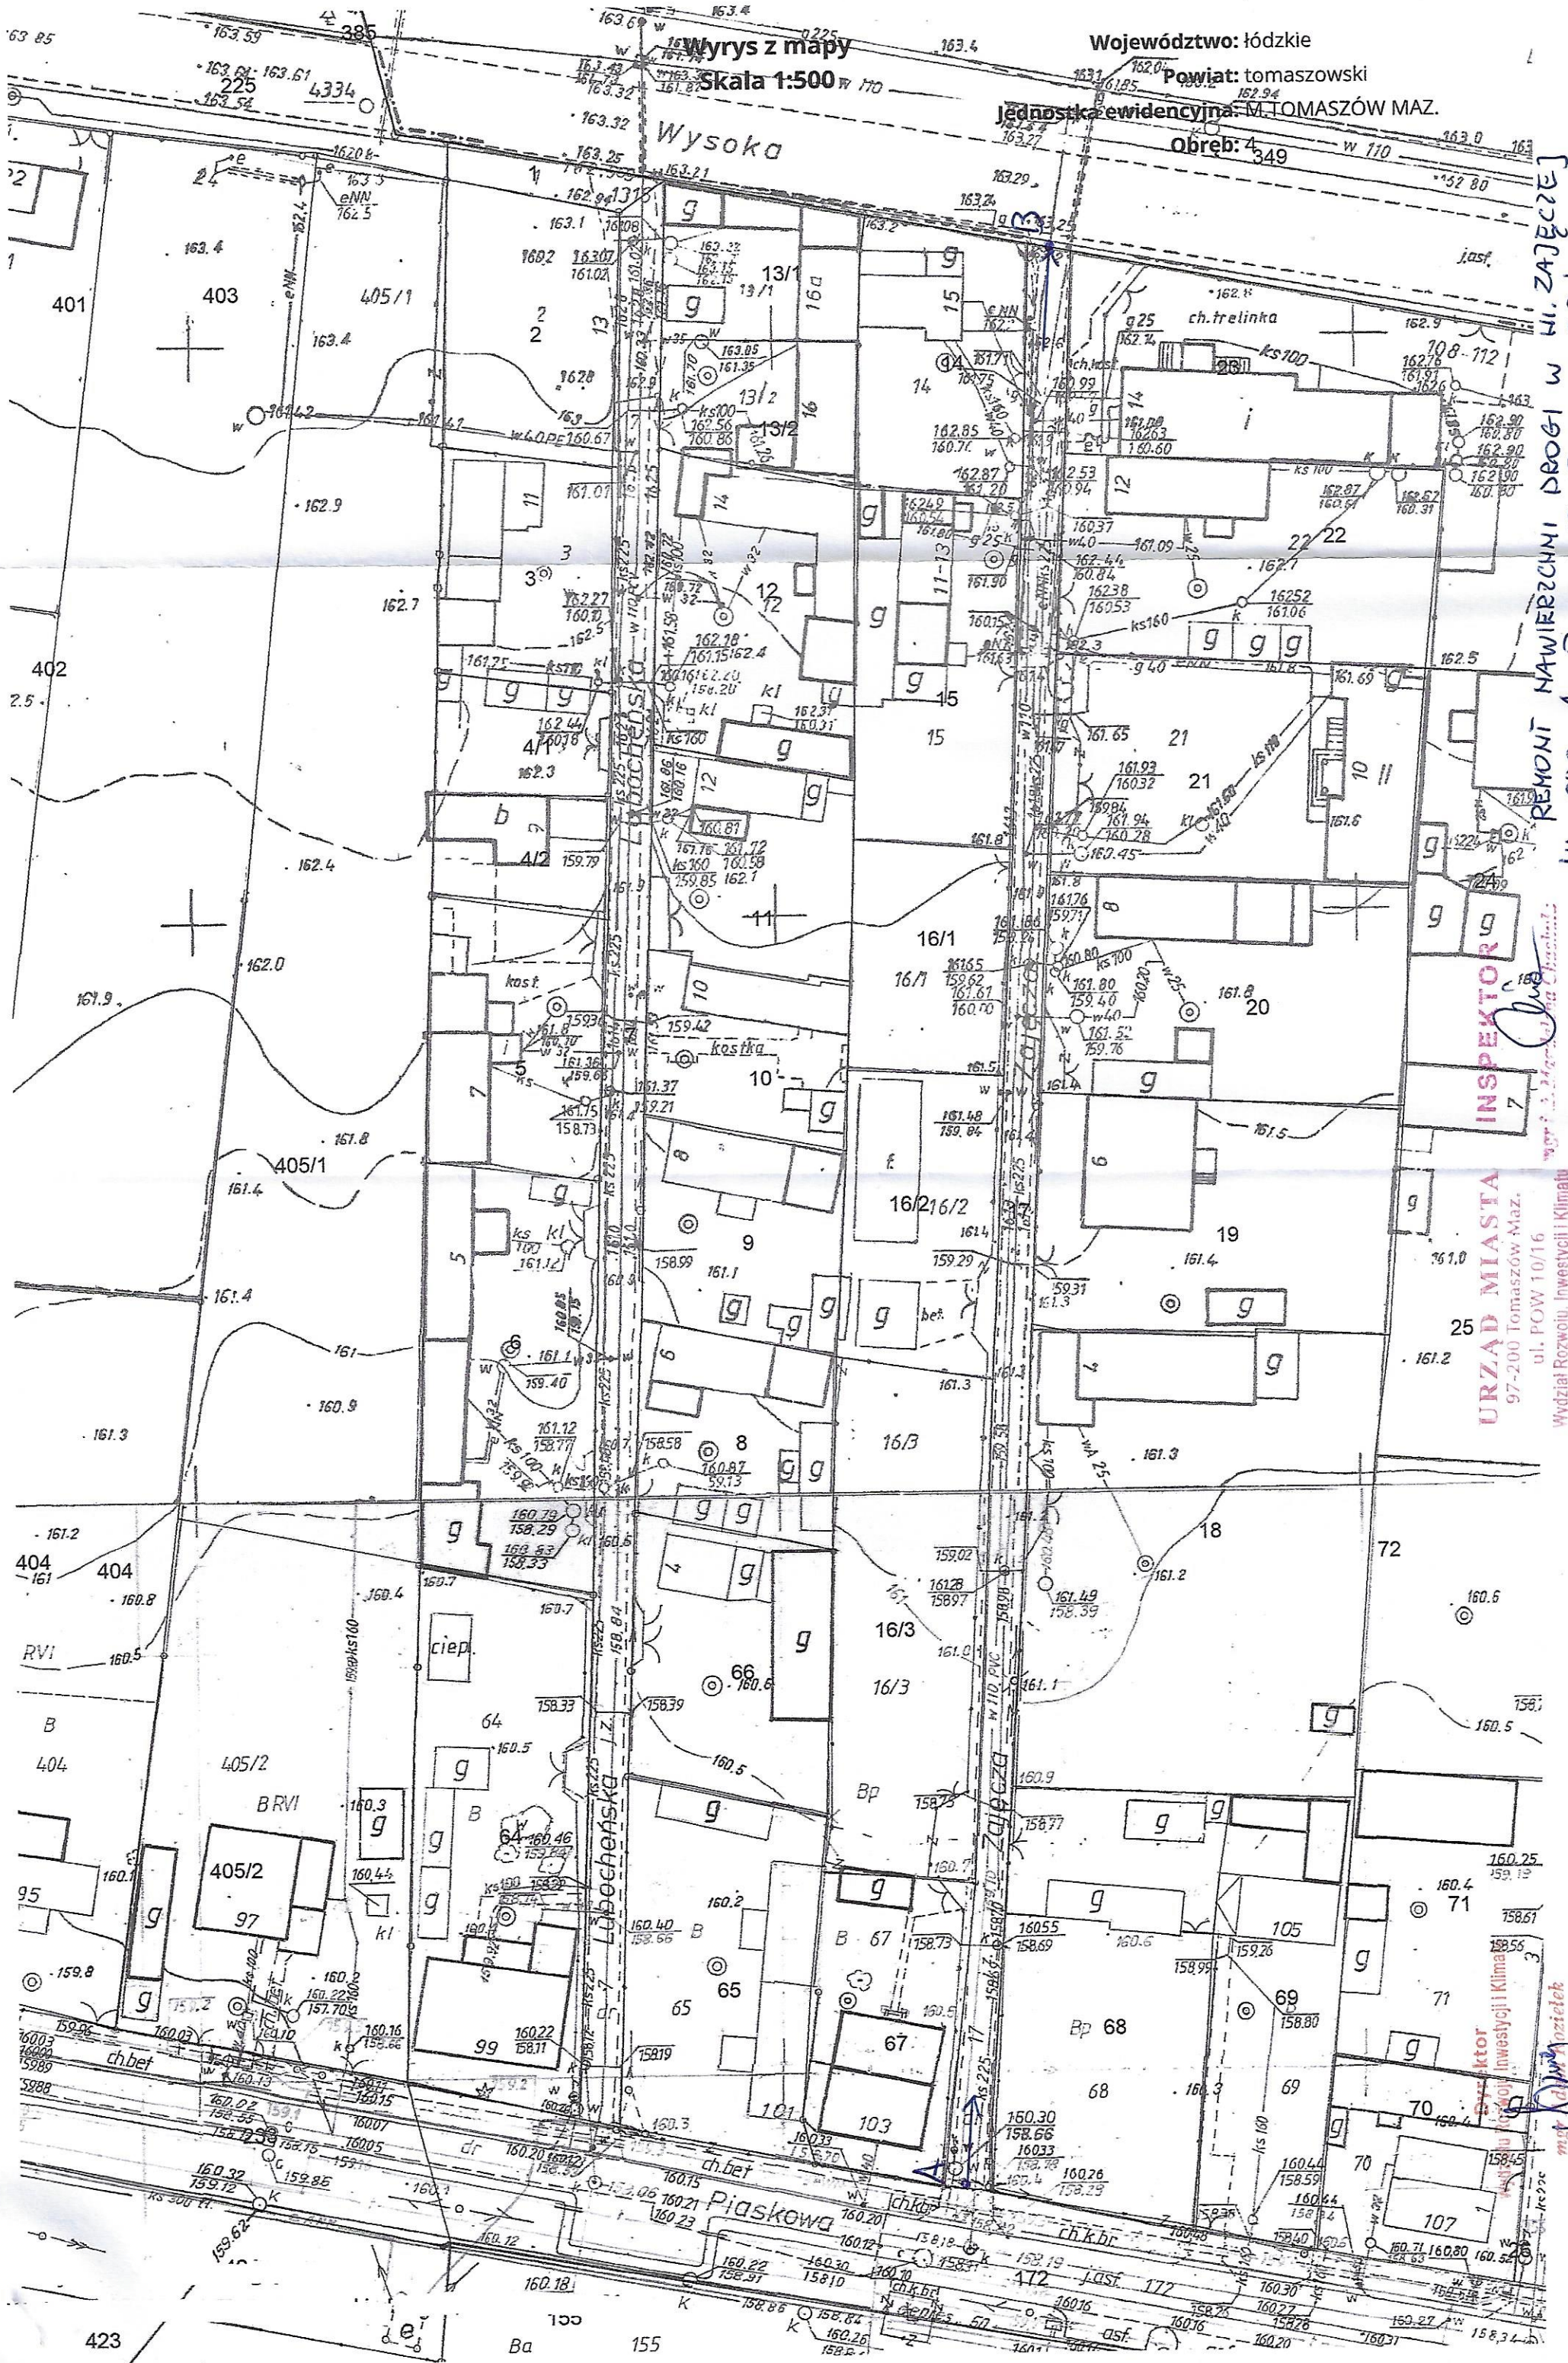

ul. POW 10/16

ul. POW 10/16