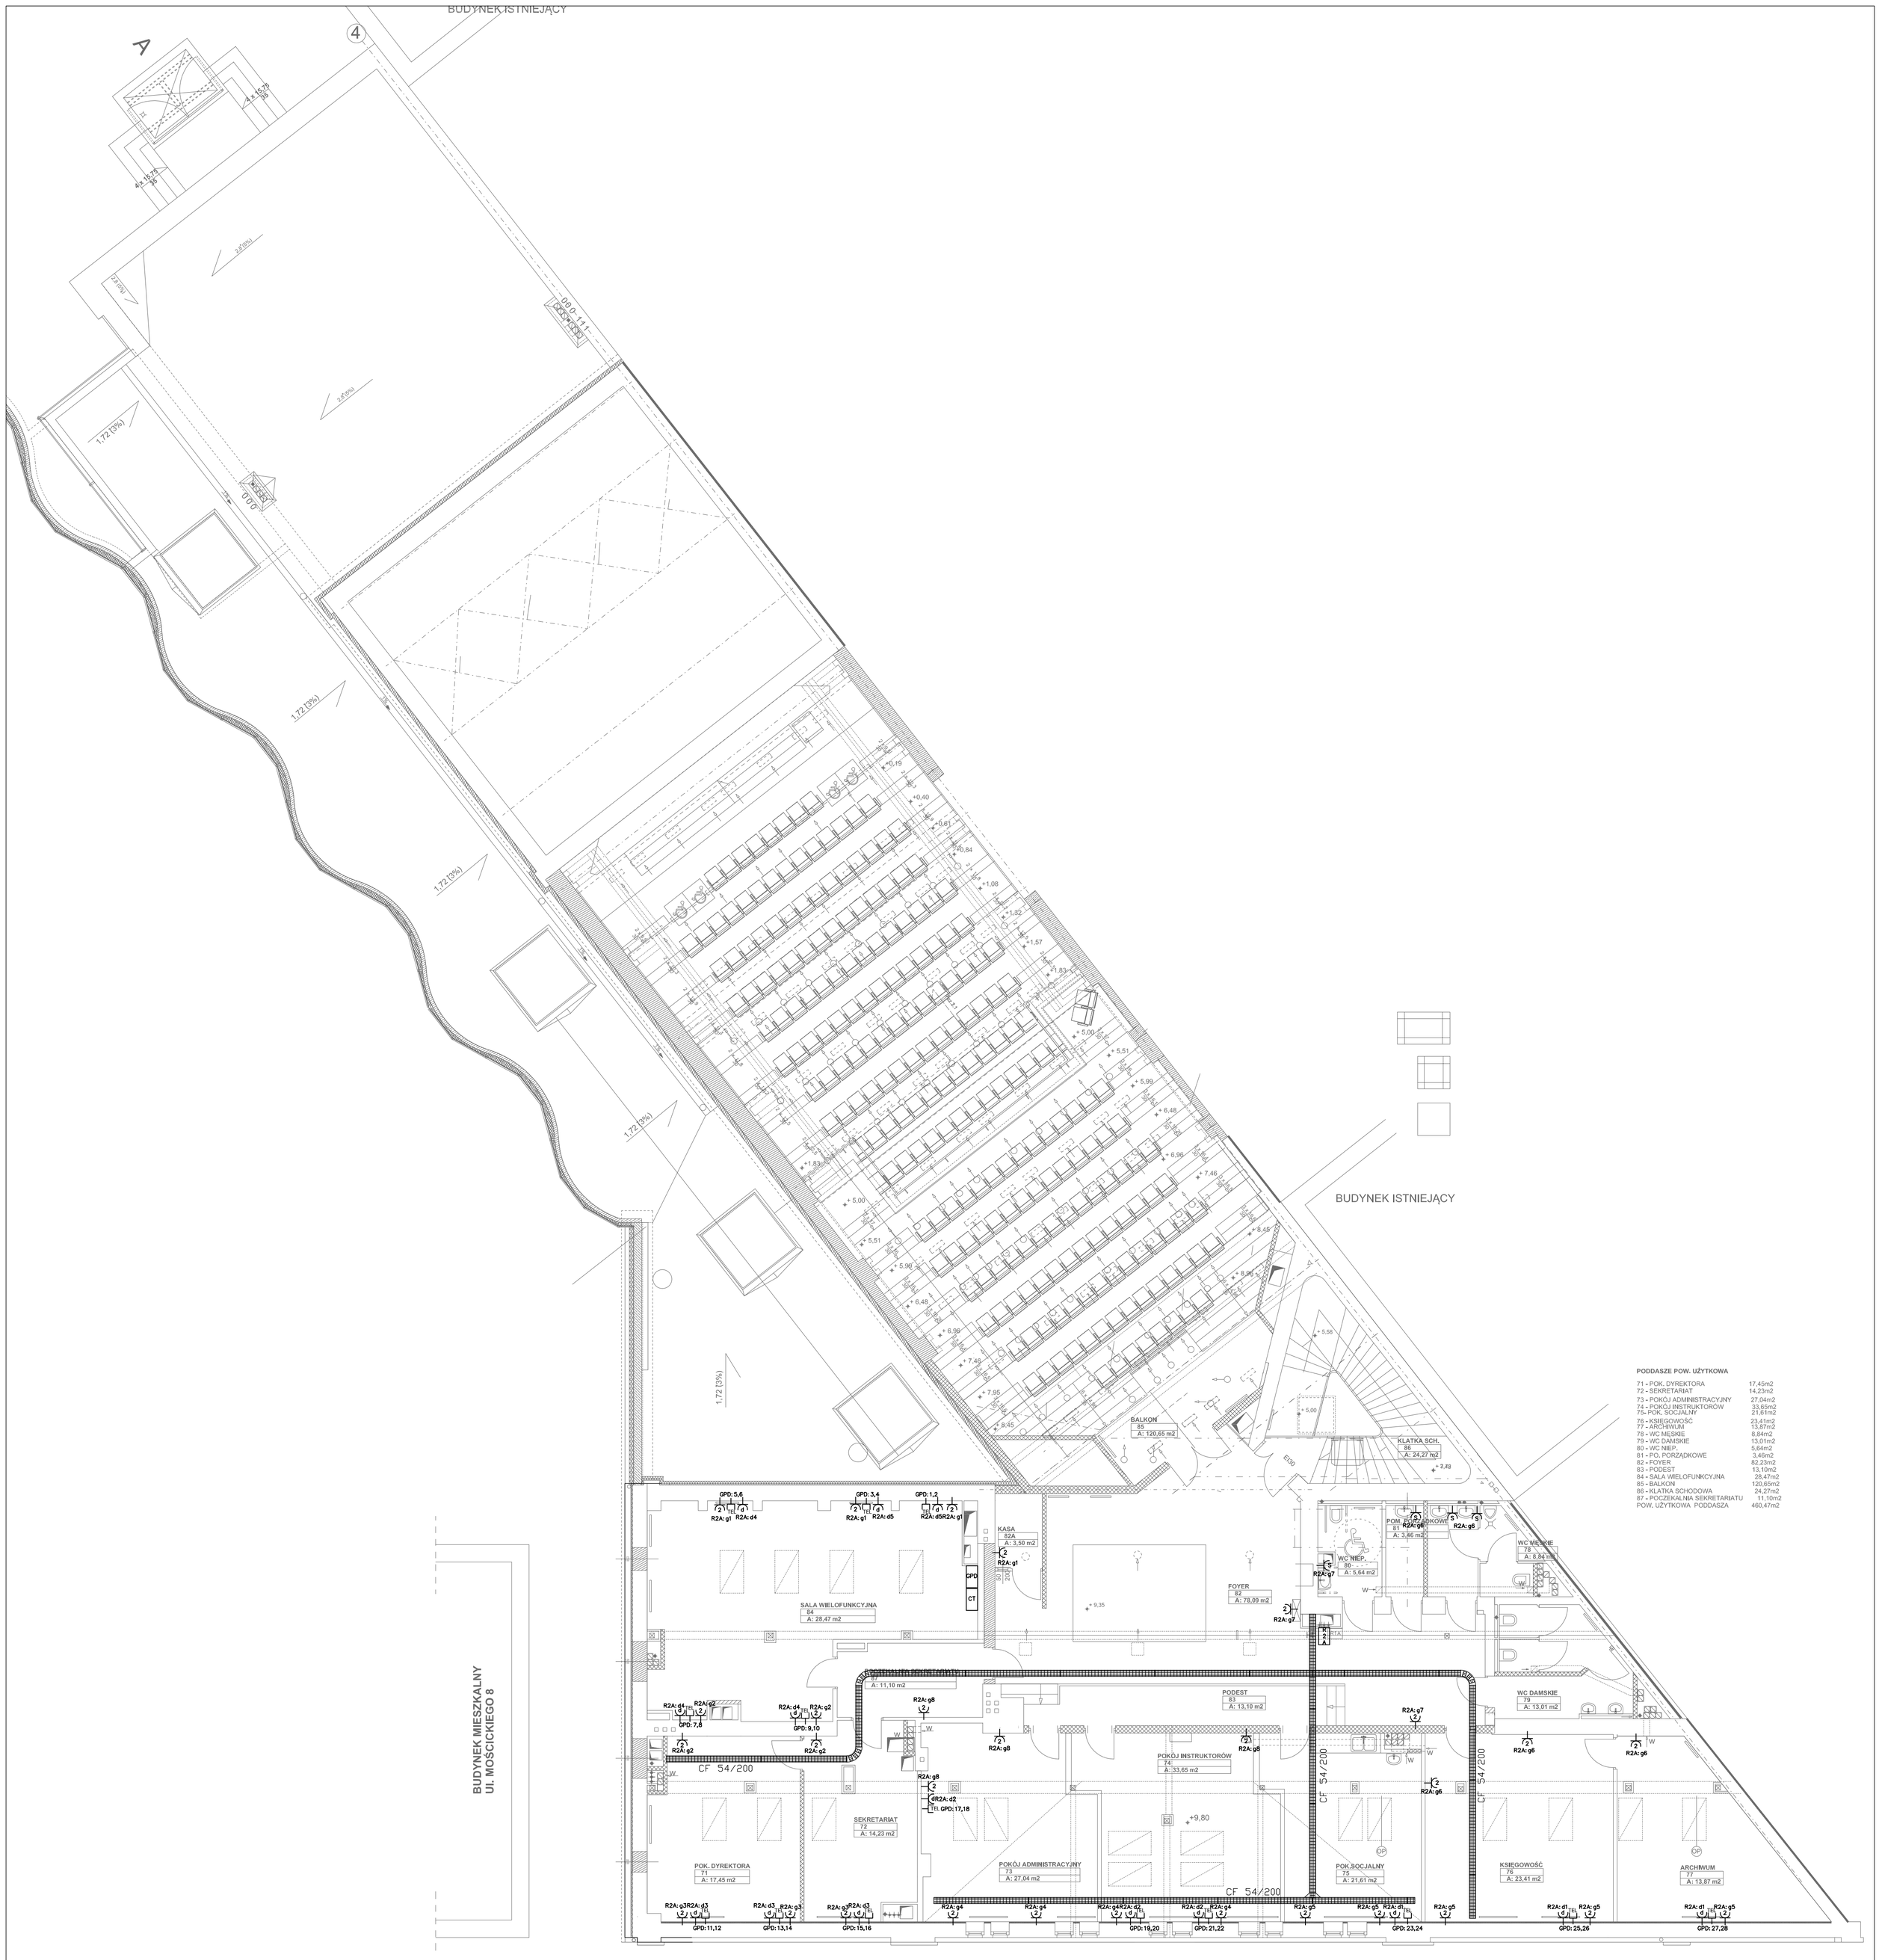

PODDASZE POW. UŻYTKOWA

71 - POK. DYREKTORA	17,45m2
72 - SEKRETARIAT	14,23m2
73 - POKOJ ADMINISTRACYJNY	27,04m2
74 - POKOJ INSTRUKTOROW	33,65m2
75- POK. SOCJALNY	21,61m2
76 - KSIEGOWOŚĆ	23,41m2
77 - ARCHIWUM	13,87m2
78 - WC MĘSKIE	8,84m2
79 - WC DAMSKIE	13,01m2
80 - WC NIEP.	5,64m2
81 - PO. PORZĄDKOWE	3,46m2
82 - FOYER	82,23m2
83 - PODEST	13,10m2
84 - SALA WIELOFUNKCYJNA	28,47m2
85 - BALKON	120,65m2
86 - KLATKA SCHODOWA	24,27m2
87 - POCZEKALNIA SEKRETARIATU	11,10m2
POW. UŻYTKOWA PODDASZA	460,47m2

RZUT PODDASZA

EN-WIP
Agnieszka Pietrzykowska
ul. Łaska 21 lok.8, 98-220 Zduńska Wola,
tel./fax (43) 823 70 60,
tel. 501 032 852,
email: agnieszka.pietrzykowska@en-wip.pl
www.en-wip.pl;
INSTALACJE ELEKTRYCZNE I TELETECHNICZNE - PROJEKTOWANIE, WYKONYWANIE, NADZORY

MICHAŁ OTOMAŃSKI
PROJEKTOWANIE ARCHITEKTONICZNE
www.michalotomanski.pl
michalotomanski@architekci.pl
tel. 601 268 386; fax. (42) 209 31 94
PROJEKTOWANIE ARCHITEKTONICZNE
MICHAŁ OTOMAŃSKI
93-347 Łódź, ul. Leszczyńskiej 20/17

OBIEKT:	BUDYNEK KINOTEATRU "WŁÓKNIARZ" W TOMASZOWIE MAZOWIECKIM UL. IGNACEGO MOŚCICKIEGO 4–8, DZIAŁKI NR EWD. 271/1,271/3,271/4,272, 266, 268, 269 OBR. 12	NR RYSUNKU: E8
INWESTOR:	GMINA MIASTO TOMASZÓW MAZOWIECKI UI. P.O.W. 10/16, 97–200 TOMASZÓW MAZOWIECKI	BRANŻA: ELEKTRYCZNA
NAZWA:	PROJEKT BUDOWLANY PRZEBUDOWY, ROZBUDOWY I NADBUDOWY BUDYNKU KINOTEATRU "WŁÓKNIARZ" WRAZ Z PRZEBUDOWĄ SALI WIDOWISKOWEJ ORAZ ZAGOSPODAROWANIEM TERENU ŁĄCZĄCEGO MIEJSKIE CENTRUM INFORMATYCZNO–BIBLIOTECZNE Z KINOTEATREM „WŁÓKNIARZ" W RAMACH PROGRAMU REWITALIZACYJNEGO CENTRUM MIASTA TOMASZOWA MAZOWIECKIEGO	FAZA: PB
PROJEKTANCI:	PROJEKTANT: mgr inż. Agnieszka Pietrzykowska upr. nr 67/01/Wł. SPRAWDZAJĄCY: mgr inż. Piotr Borkiewicz upr. nr LOD/0767/POOE/07	PODPIS:
NAZWA RYS.:	RZUT PODDASZA – GNIAZDA	DATA: MAJ 2013r. SKALA: 1:100