


RZUT PODDASZA SKALA 1:100

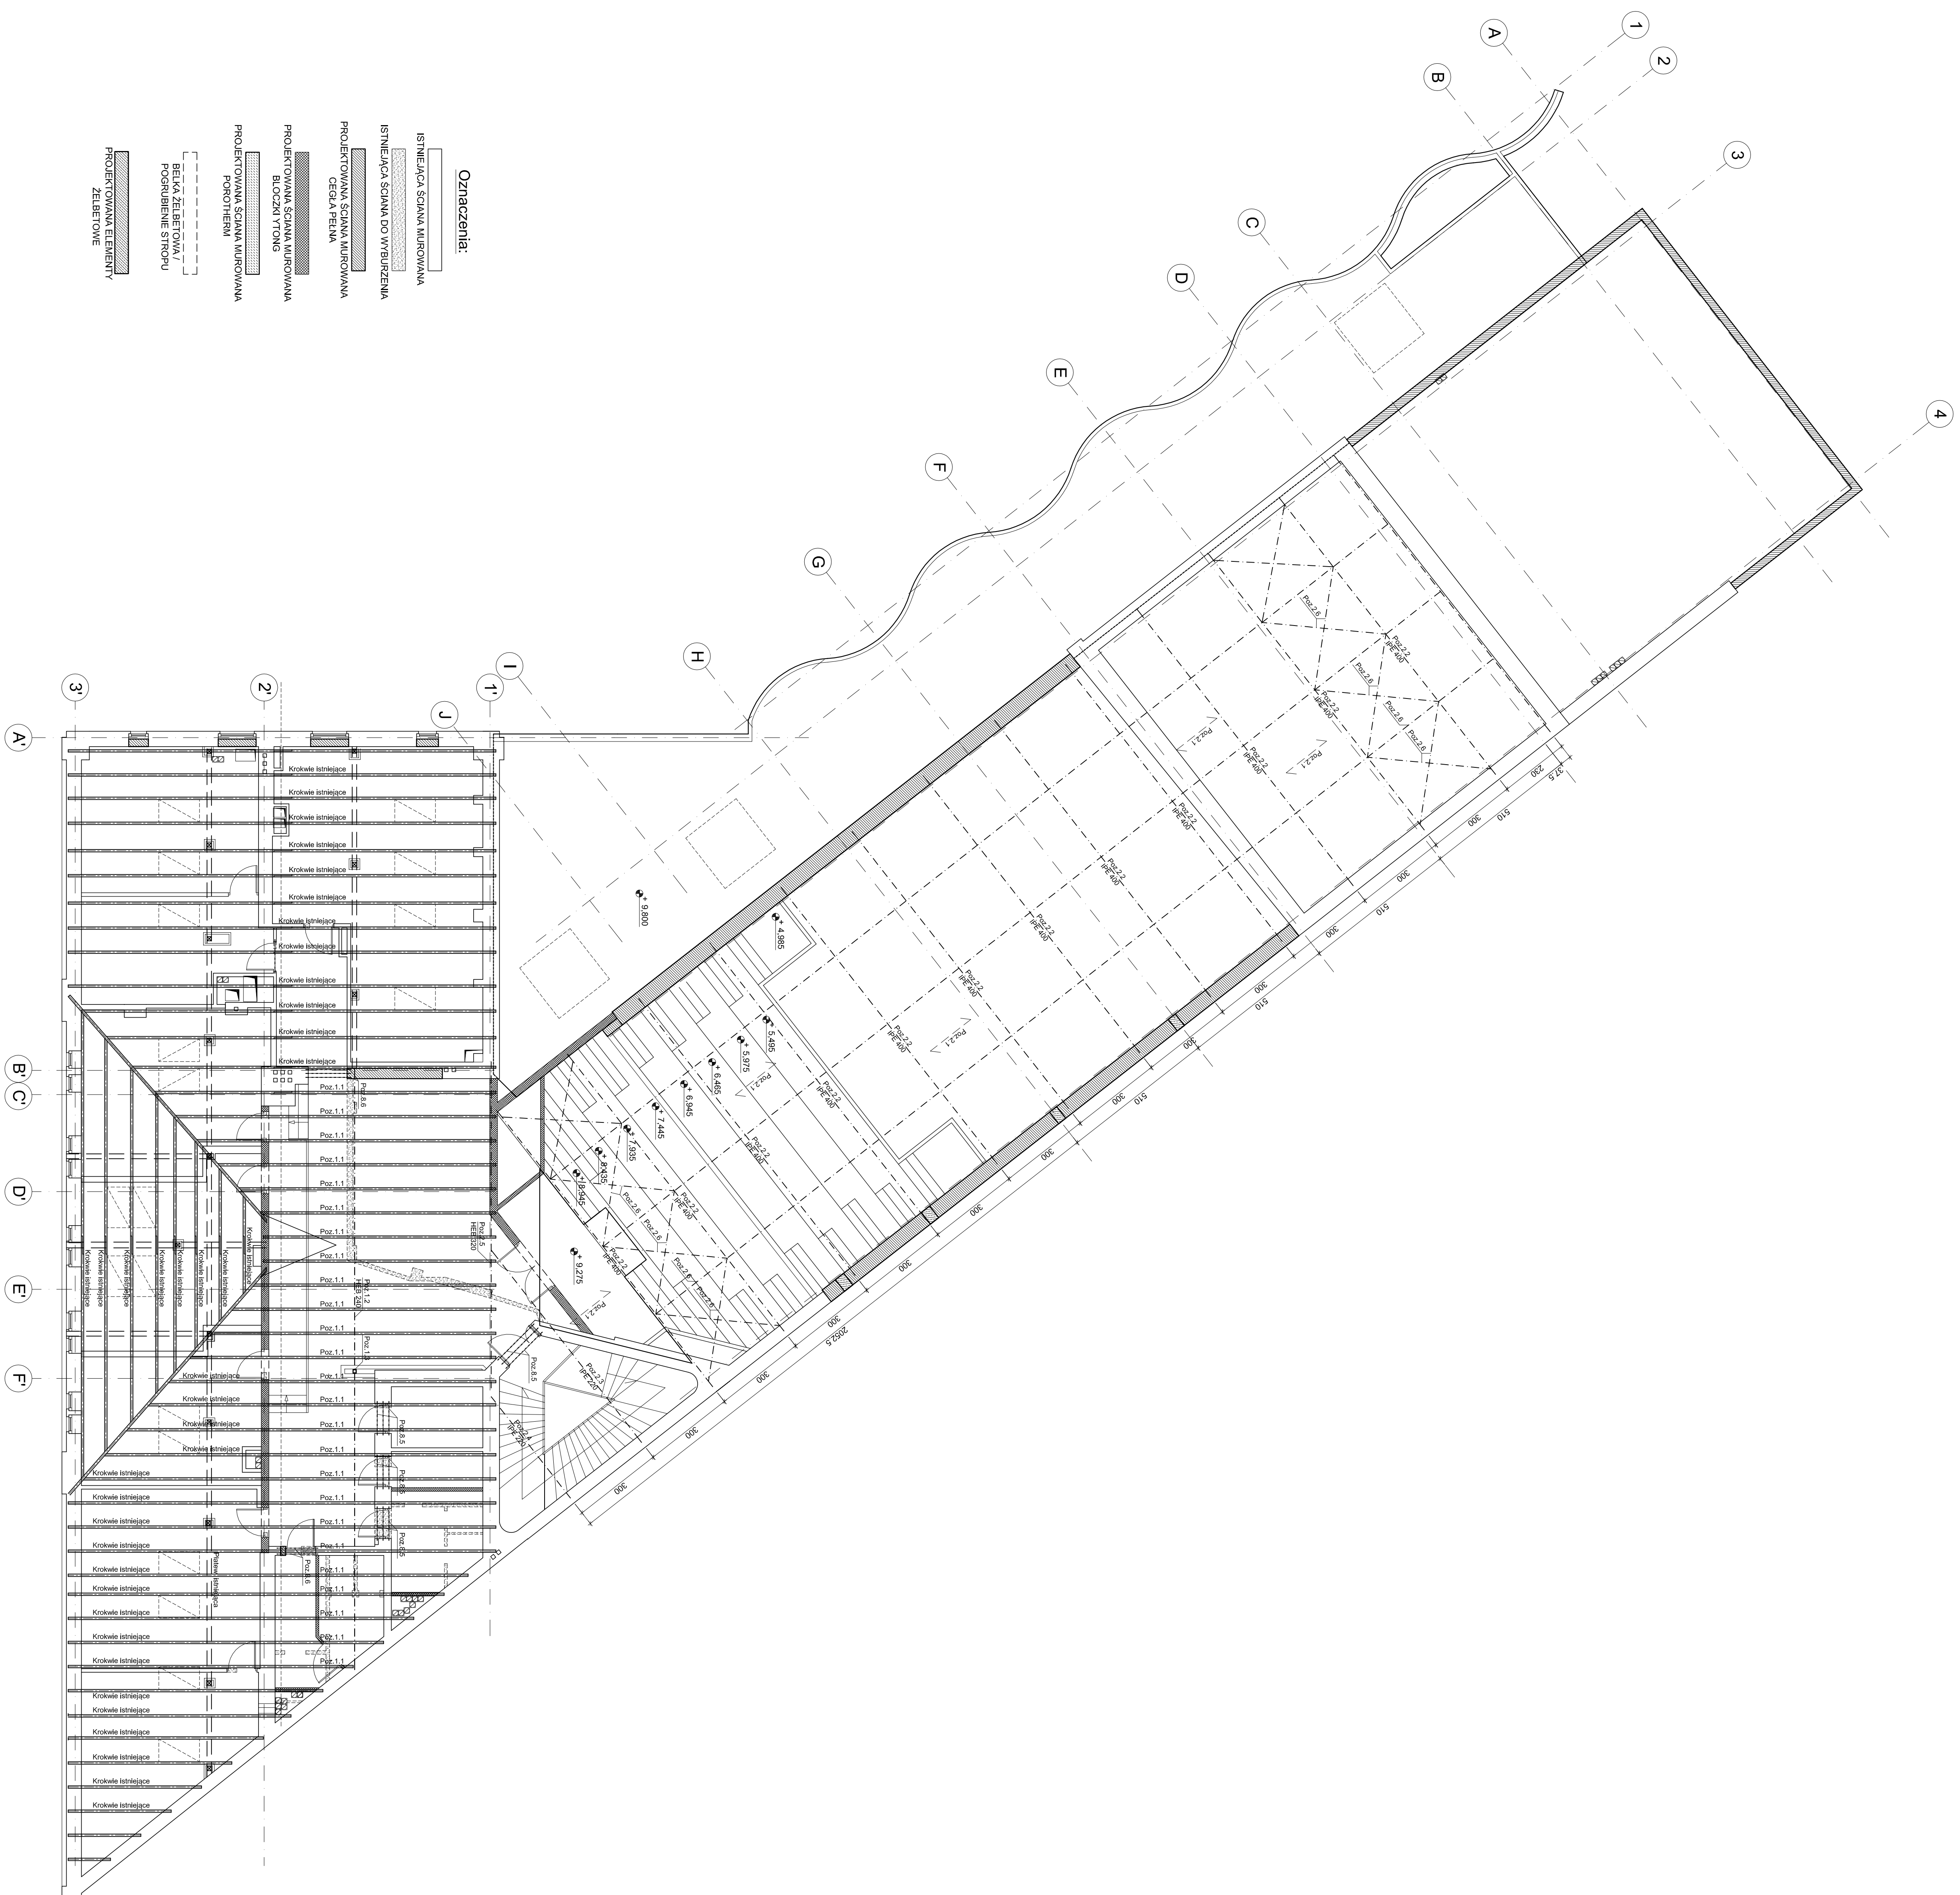

Oznaczenia:


  
