


RZUT I PIĘTRA SKALA 1:100

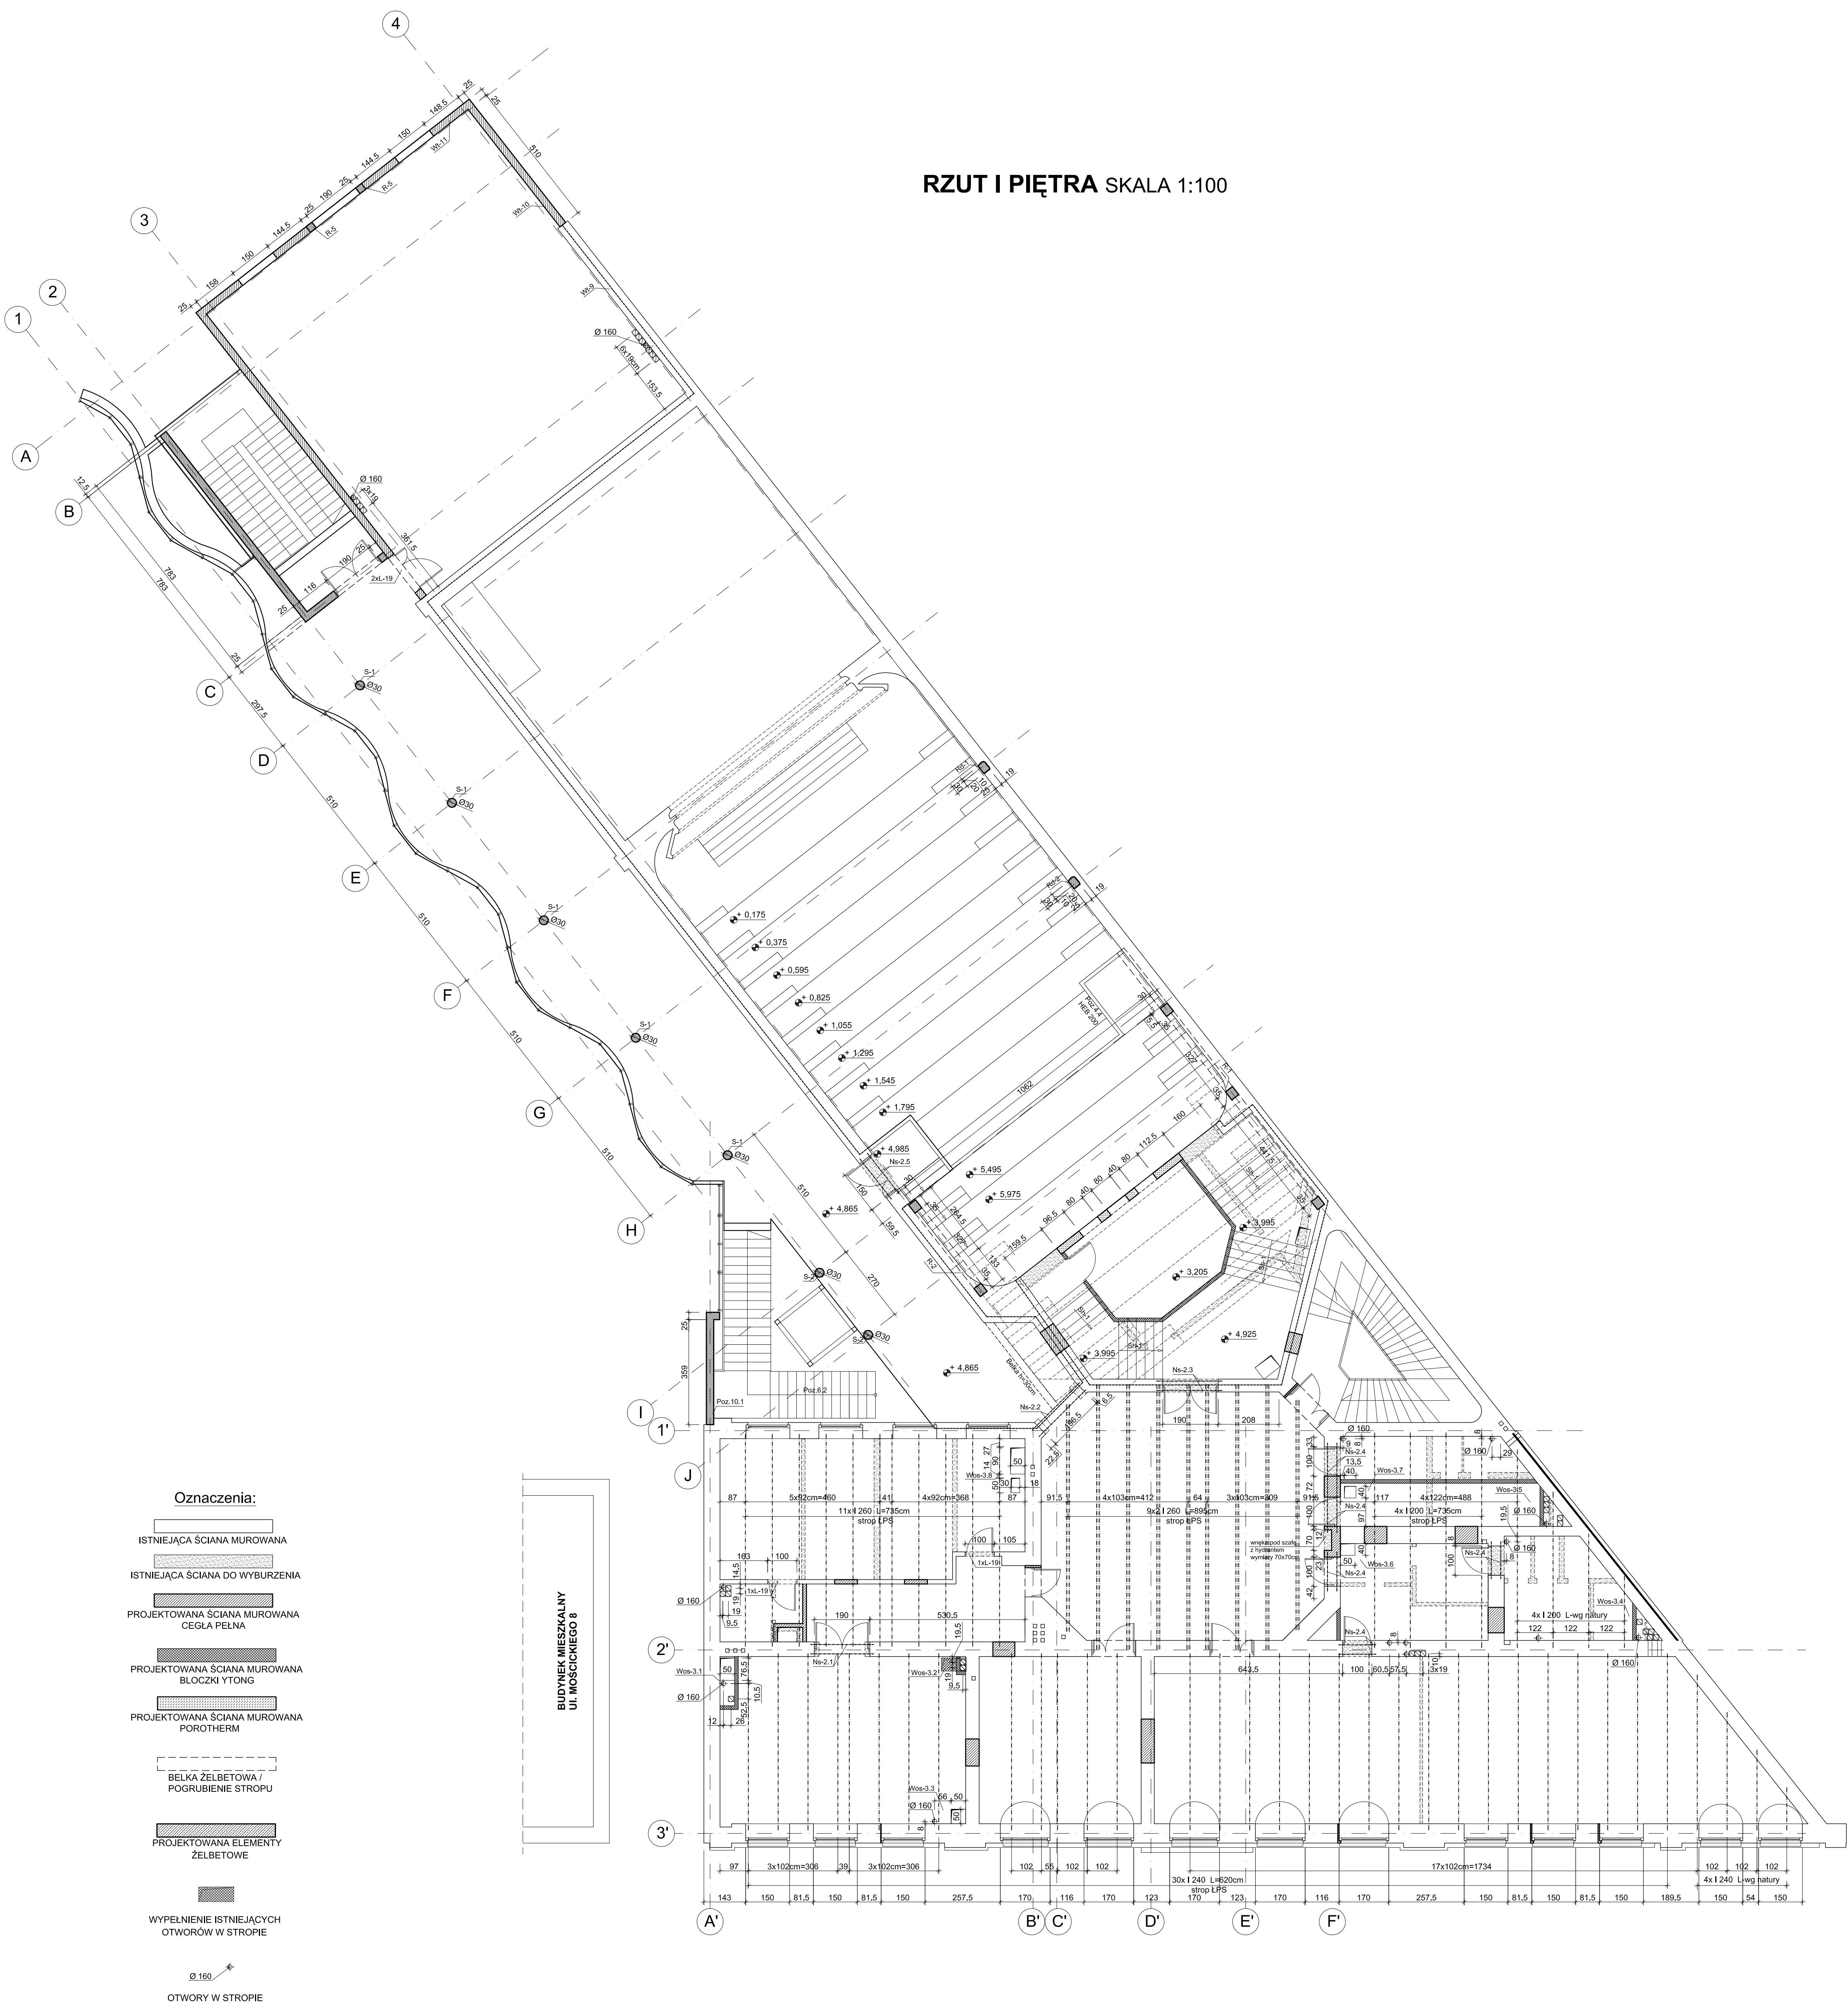

Uwaga:

- Otwory w stropach o średnicy do 160 mm wykonywać przy pomocy wiertnicy.
- Bruzdy w ścianach należy wykonywać przy pomocy pły.
- Należy wykonać bruzdy w stropie oparte istniejących belek stropowych oraz projektowanych i istniejących belek nadproży.
- Przed zamówieniem elementów konstrukcji stalowej należy wykonać pomiary sprawdzające.