


Szyb stalowy windy

skala 1:10


EWS-1 szt.1

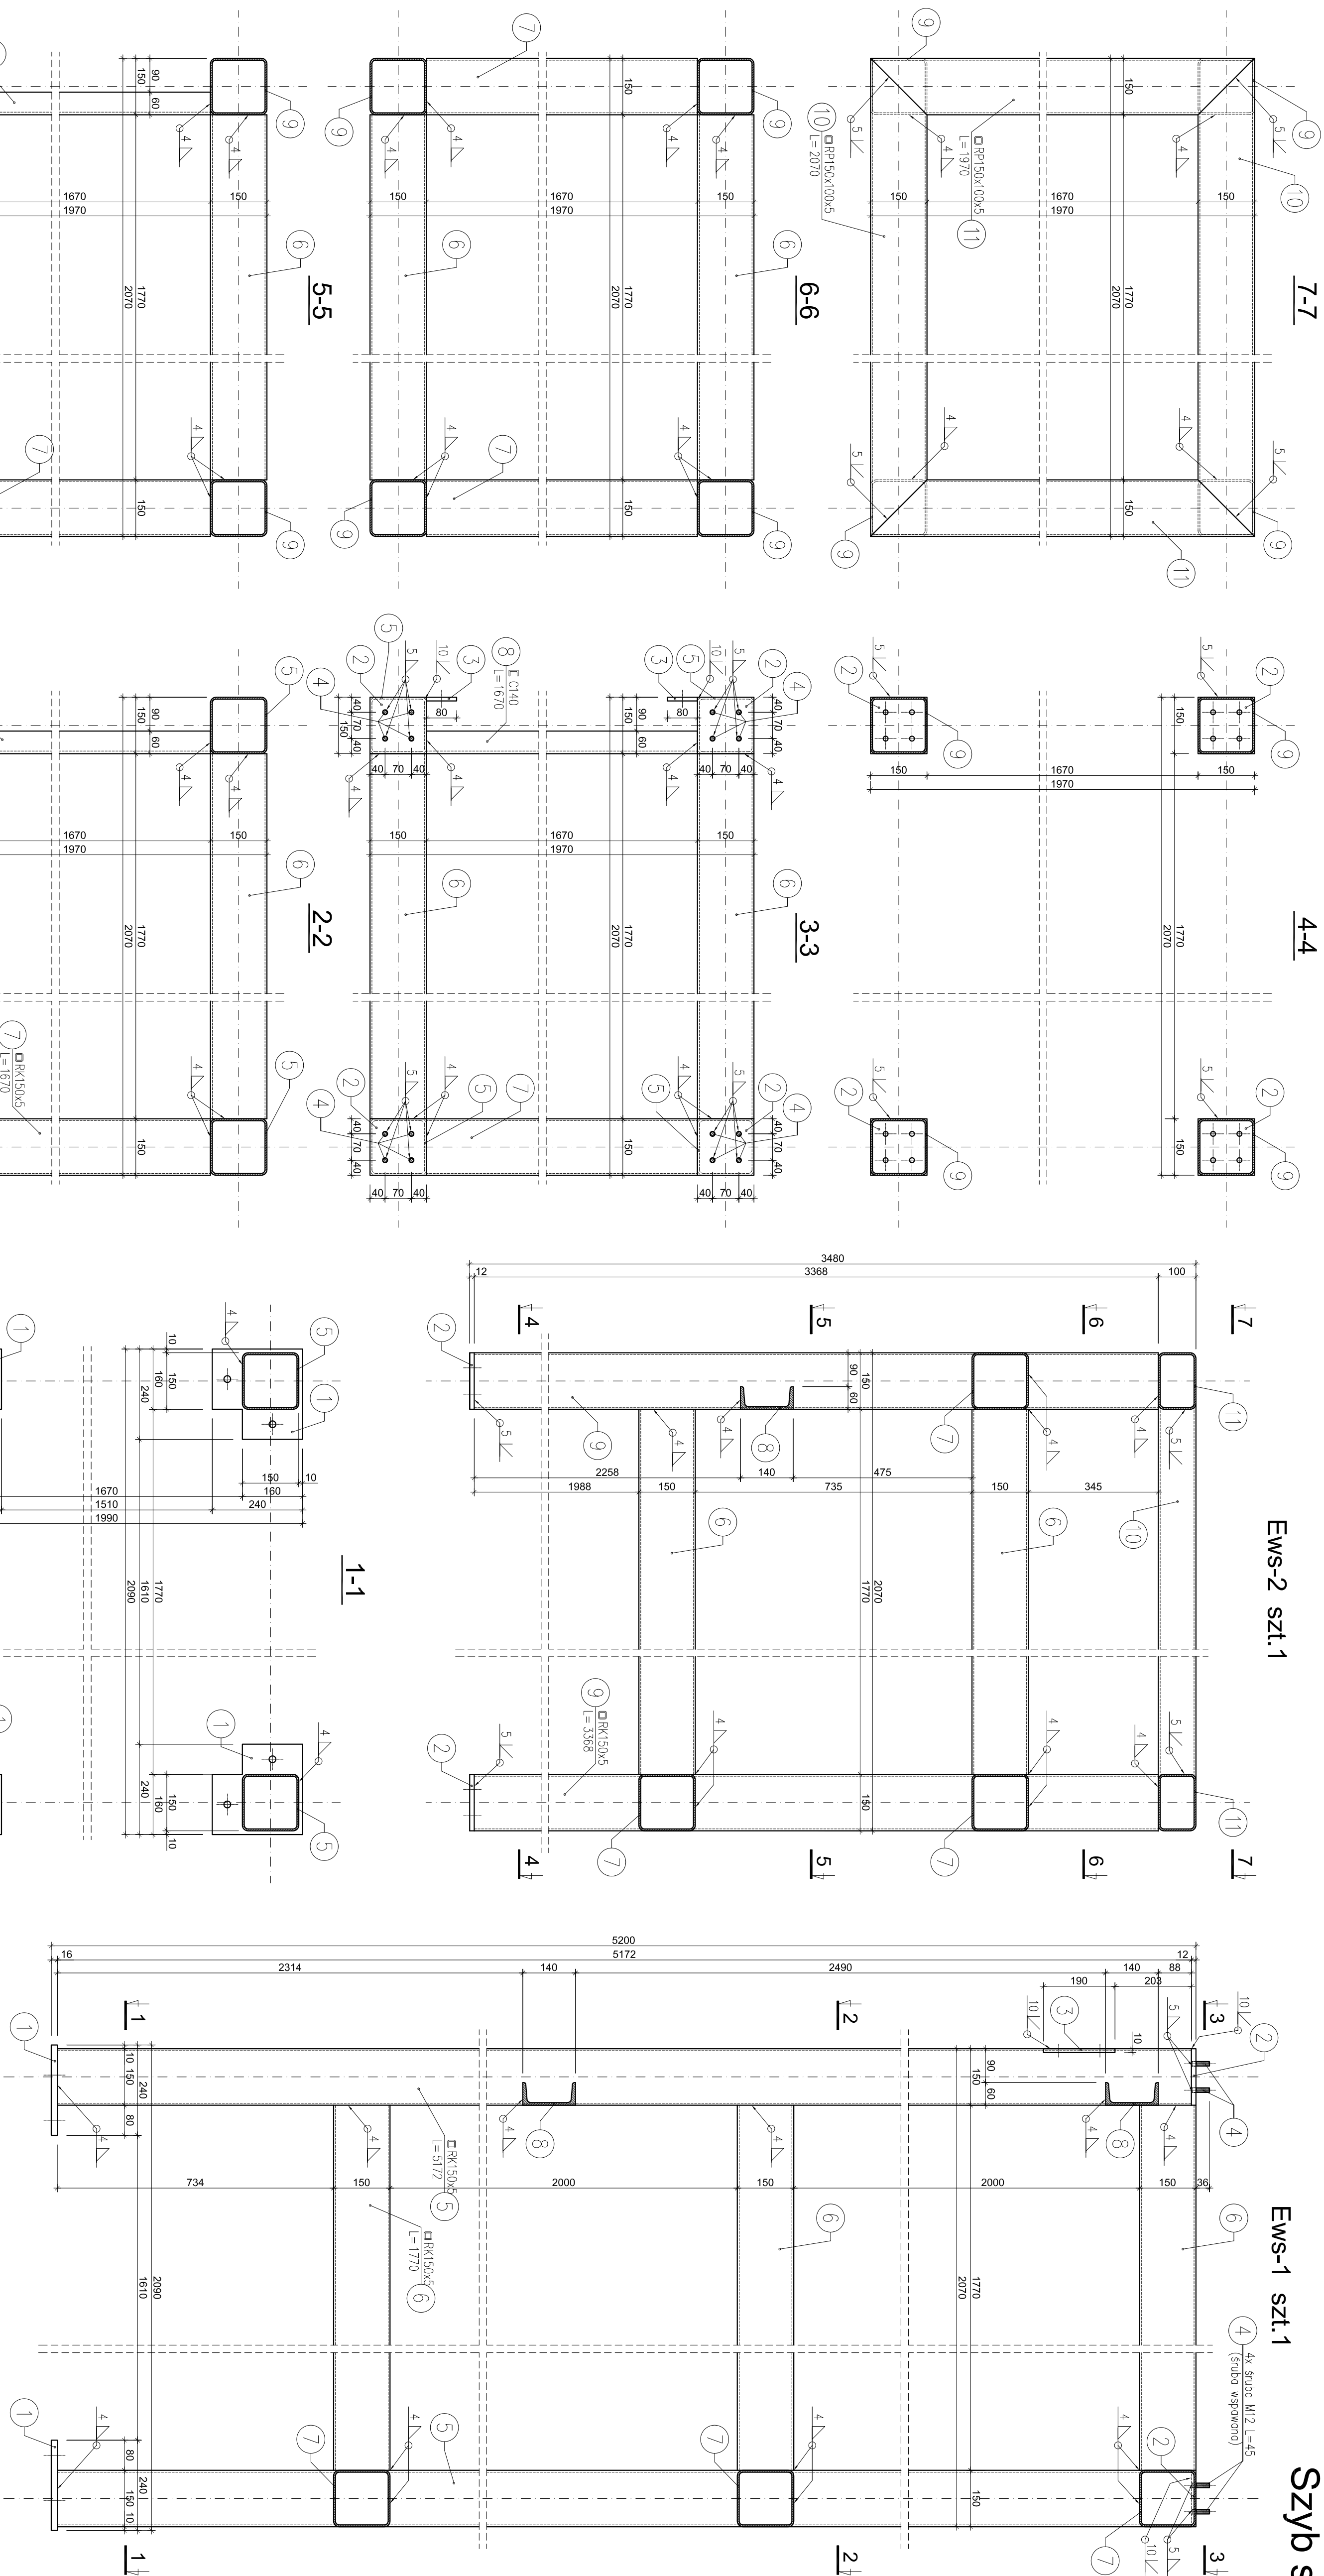

UWAGI:

1. Elementy zabezpieczyć antykorozyjnie wg opisu technicznego
2. Schemat montażu pokazano na rysunku 69

Wykaz stali nr 14
Stal kształtowa St3S
Elektrody EB 1.46

 	PROJEKTOWANIE ARCHYTEKTONICZNE MICHAŁ OTMOWSKI ul. Karłowicza 10 tel. kom. 0601 082-082 tel. 022 623 10 17 00-847 Łódź, ul. Karłowicza 20/17		OPRACOWANIE mgr inż. Henryk Krasna mgr inż. Andrzej Krasna		PROJEKTANT mgr inż. Henryk Krasna mgr inż. Andrzej Krasna		SPRACOWUJĄCY mgr inż. Tomasz Kozma mgr inż. Andrzej Krasna		INWESTOR Gmina miasto Tomaszów Mazowiecki Tomaszów Mazowiecki		TYTUŁ RYSUNKU Szyby stalowy windy		
				SKALA: 1:10		DATA: 06.2010		FLAZA:		PW:		NR RYS.: 73	