

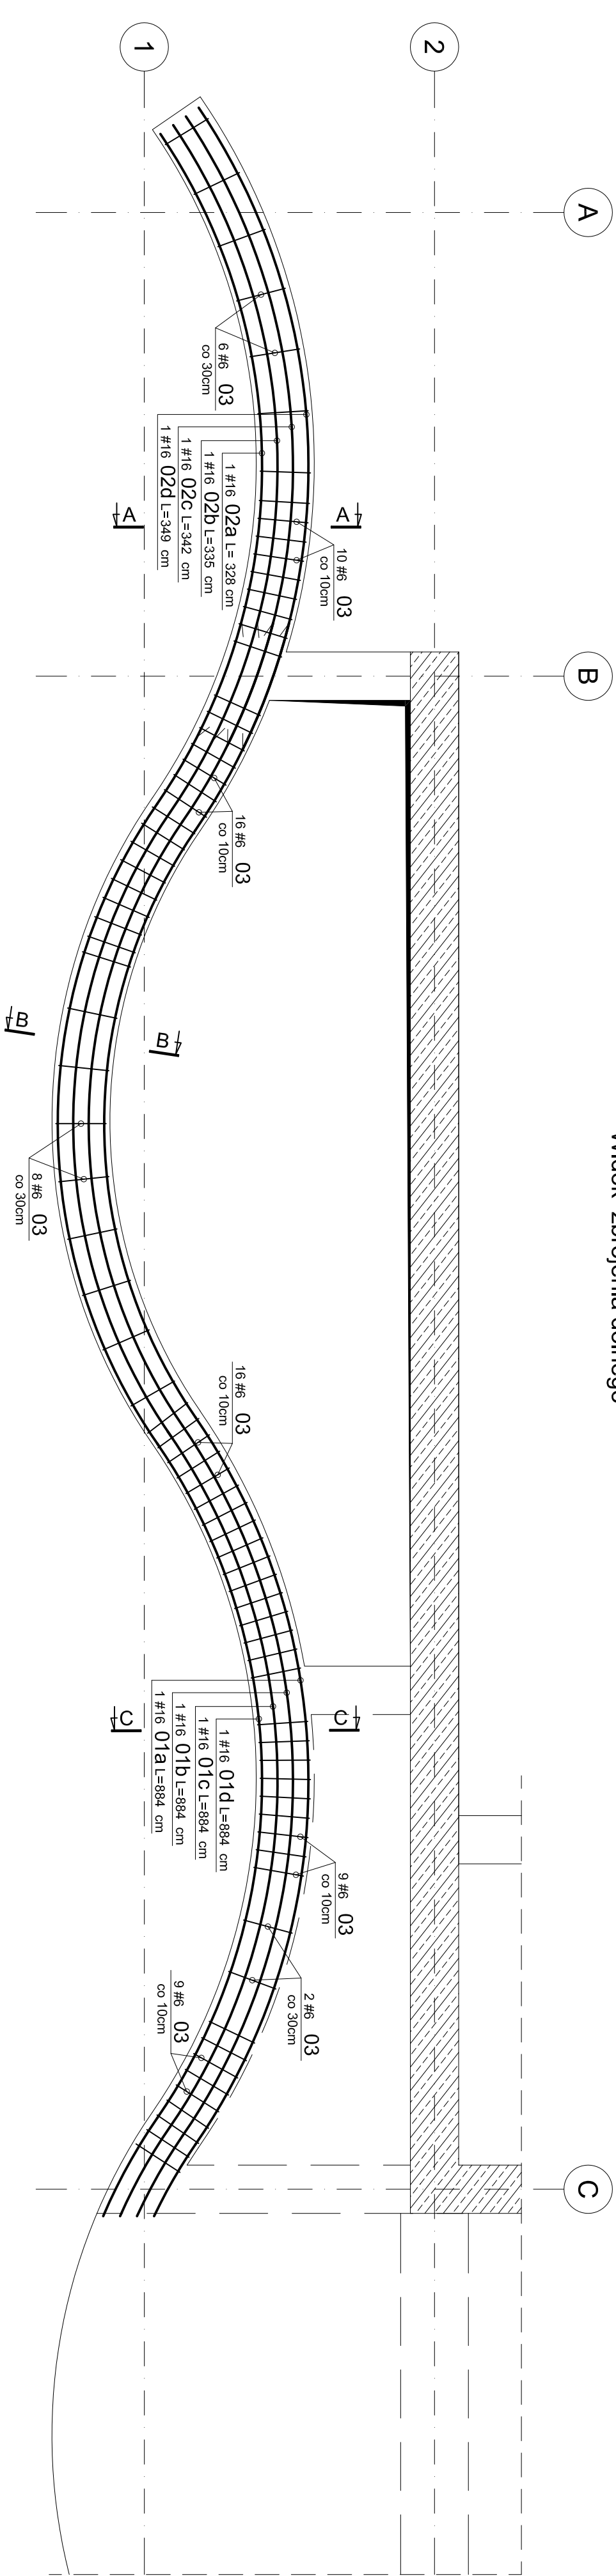



Widok zbrojenia dolnego

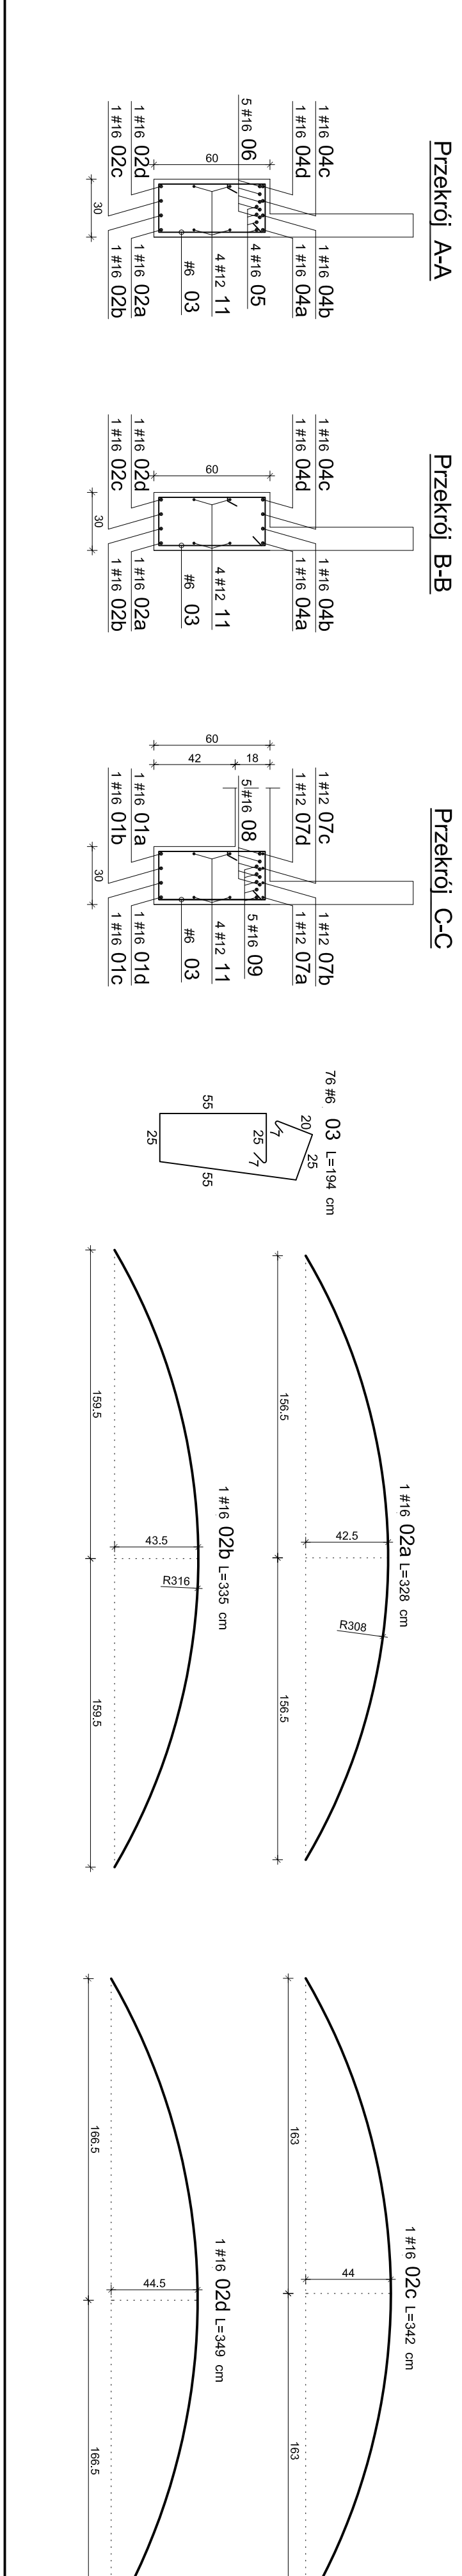

Widok zbrojenia górnego

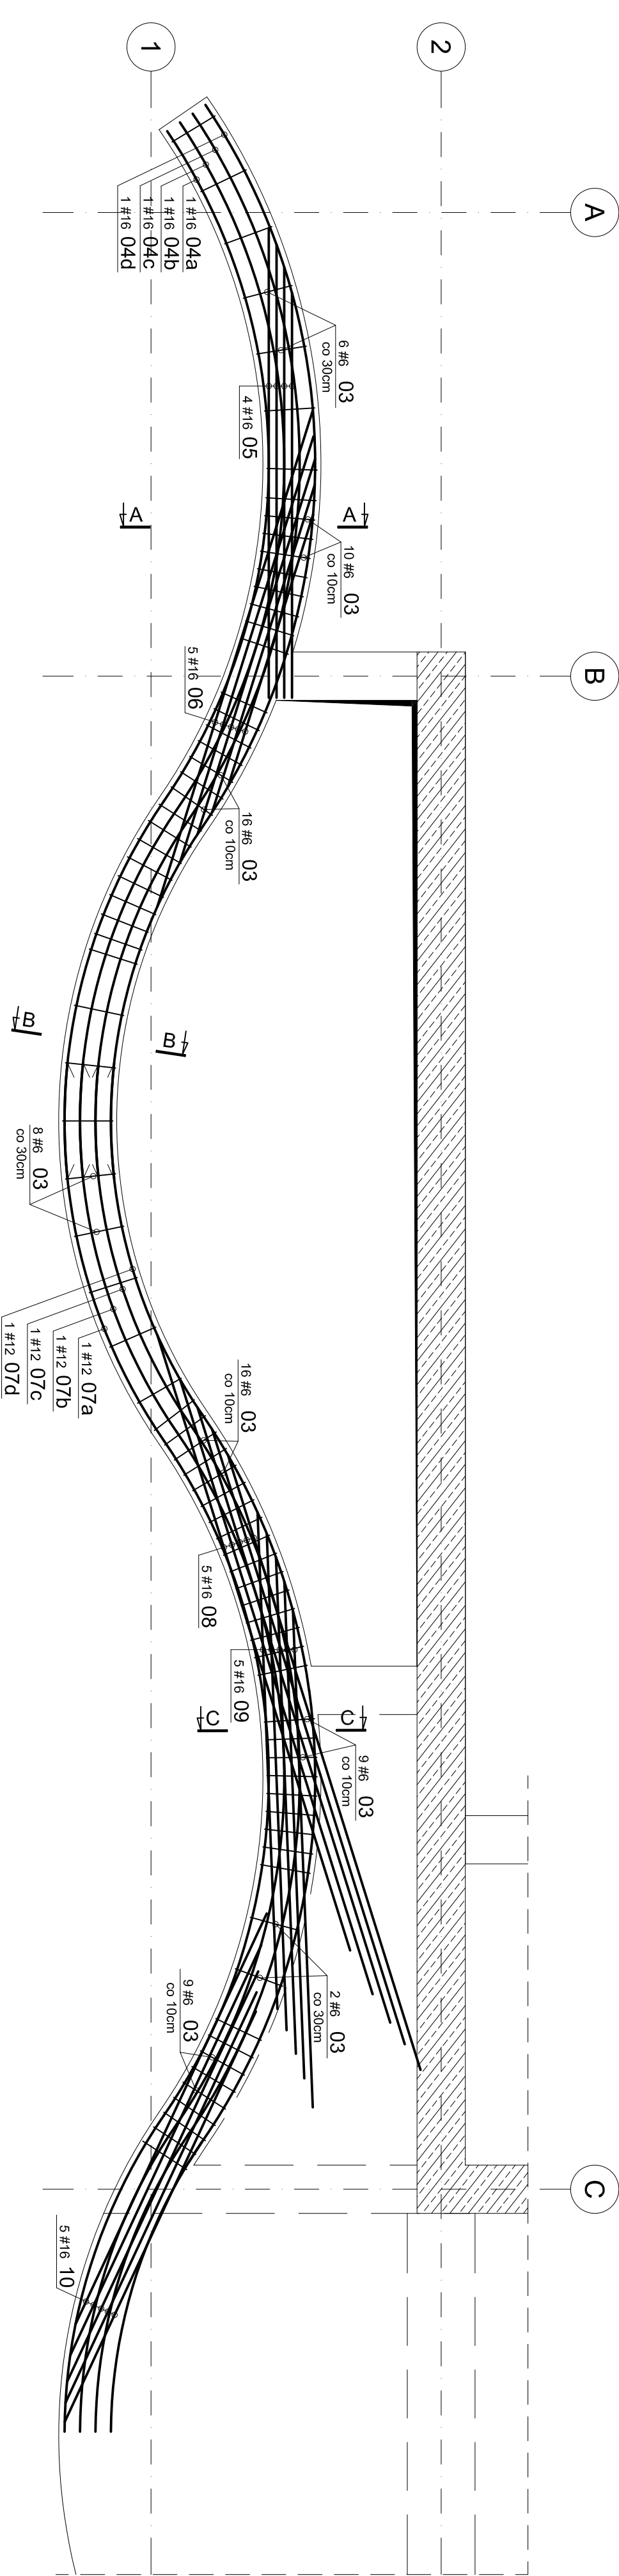


Belka B-2 szt.1

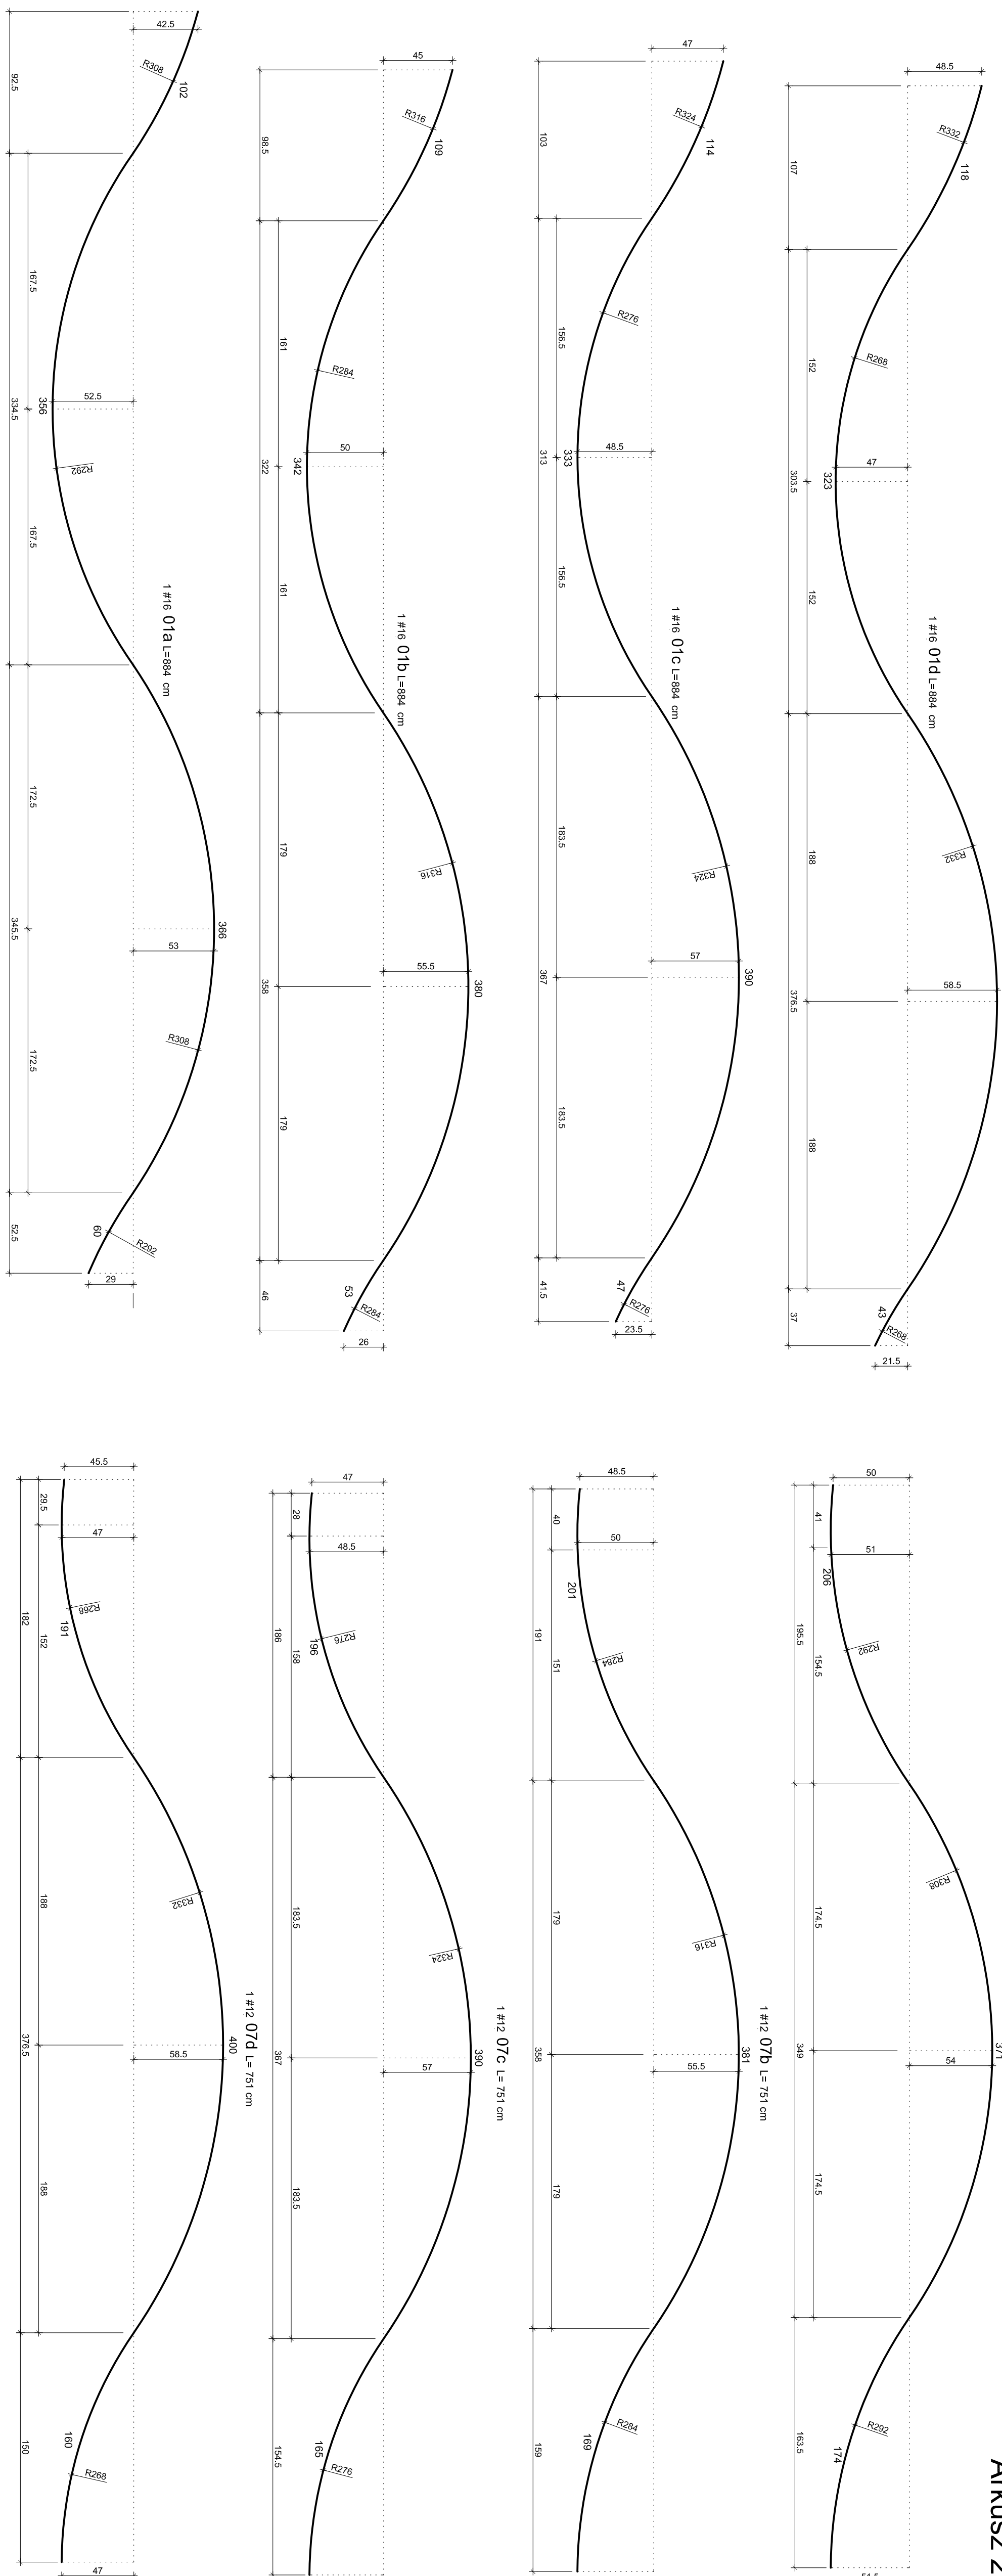

Zbrojone płyty stropowej nad I piętrem w osiach 1-3/A-a-

-Zbrojenje belek

Arkusz 2 skala 1:2

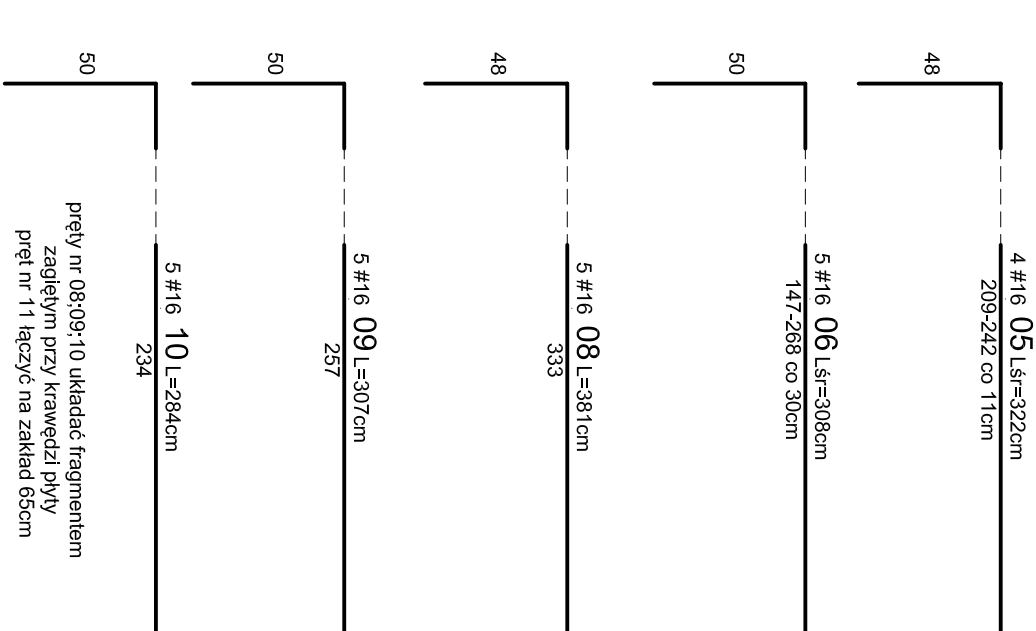


**BETON C25/30 (B30)
STAL A-IIIN (RB500W) #**
Podano osiowe wymiary prętów zbrojenia.
Jeśli nie pokazano inaczej: