

woj. łódzkie  
pow. tomaszowski  
gm. 101601\_1 Tomaszów Maz.  
obr. 101601\_1.0009  
ul. Komendantów  
dz. 373, 374

MAPA  
DO CELÓW PROJEKTOWYCH  
SKALA 1:500

MAPA SŁUŻY DO CELÓW PROJEKTOWYCH  
GGN.6642.1.3551.2020  
Stan aktualności na dzień: 19.01.2021r.  
Arkusze mapy układ 2000: 7.158.12.13.1, 7.158.12.13.3  
Układ współrzędnych: 2000  
Poziom odniesienia Kronsztadt 86


Wykonał:  
Przedsiębiorstwo Wielobranżowe  
Usługi Geodezyjne  
„GEOPOL” Daniel Karp  
97-200 Tomaszów Maz., ul. św. Antoniego 18 lok.20  
tel.: 0 609765554  
NIP 773-219-50-76 REGON: 100162544

GEODETA UPRAWNIONY  
Daniel Karp  
Nr rejestru 19612 w GUGiK

UWAGA: GRANICE WKREŚLONO WEDŁUG EWIDENCJI  
GRUNTÓW MIASTA TOMASZÓW MAZ.  
NIE SPRAWDZANO SŁUŻEBNOŚCI GRUNTOWEJ.

Nie wyklucza się istnienia w terenie  
innych niewykazanych na niniejszej  
mapie urządzeń podziemnych,  
które nie były zgłoszone do inwentaryzacji.

Przedmiotem niniejszego dokumentu jest opracowanie w wyniku prac geodezyjnych kartograficznych, których rezultaty zawiera operat techniczny pozytywnie zweryfikowany. Jednocześnie informuję, że jestem świadomy odpowiedzialności karnej za złożenie fałszywego oświadczenia.	GGN.6642.1.3551.2020
Identyfikator zgłoszenia prac geodezyjnych	Starosta Tomaszowski
Organ służby geodezyjnej, który otrzymał zgłoszenie	Przedsiębiorstwo Wielobranżowe Usługi Geodezyjne „GEOPOL” Daniel Karp
Wykonawca prac geodezyjnych	P.1016.2021.247 21.01.2021
Na oraz data sporządzenia dokumentu zawierającego wyniki pozytywnej weryfikacji	Daniel Karp nr uprawnień 19612
Imię i nazwisko oraz nr uprawnień zawodowych kierownika prac	

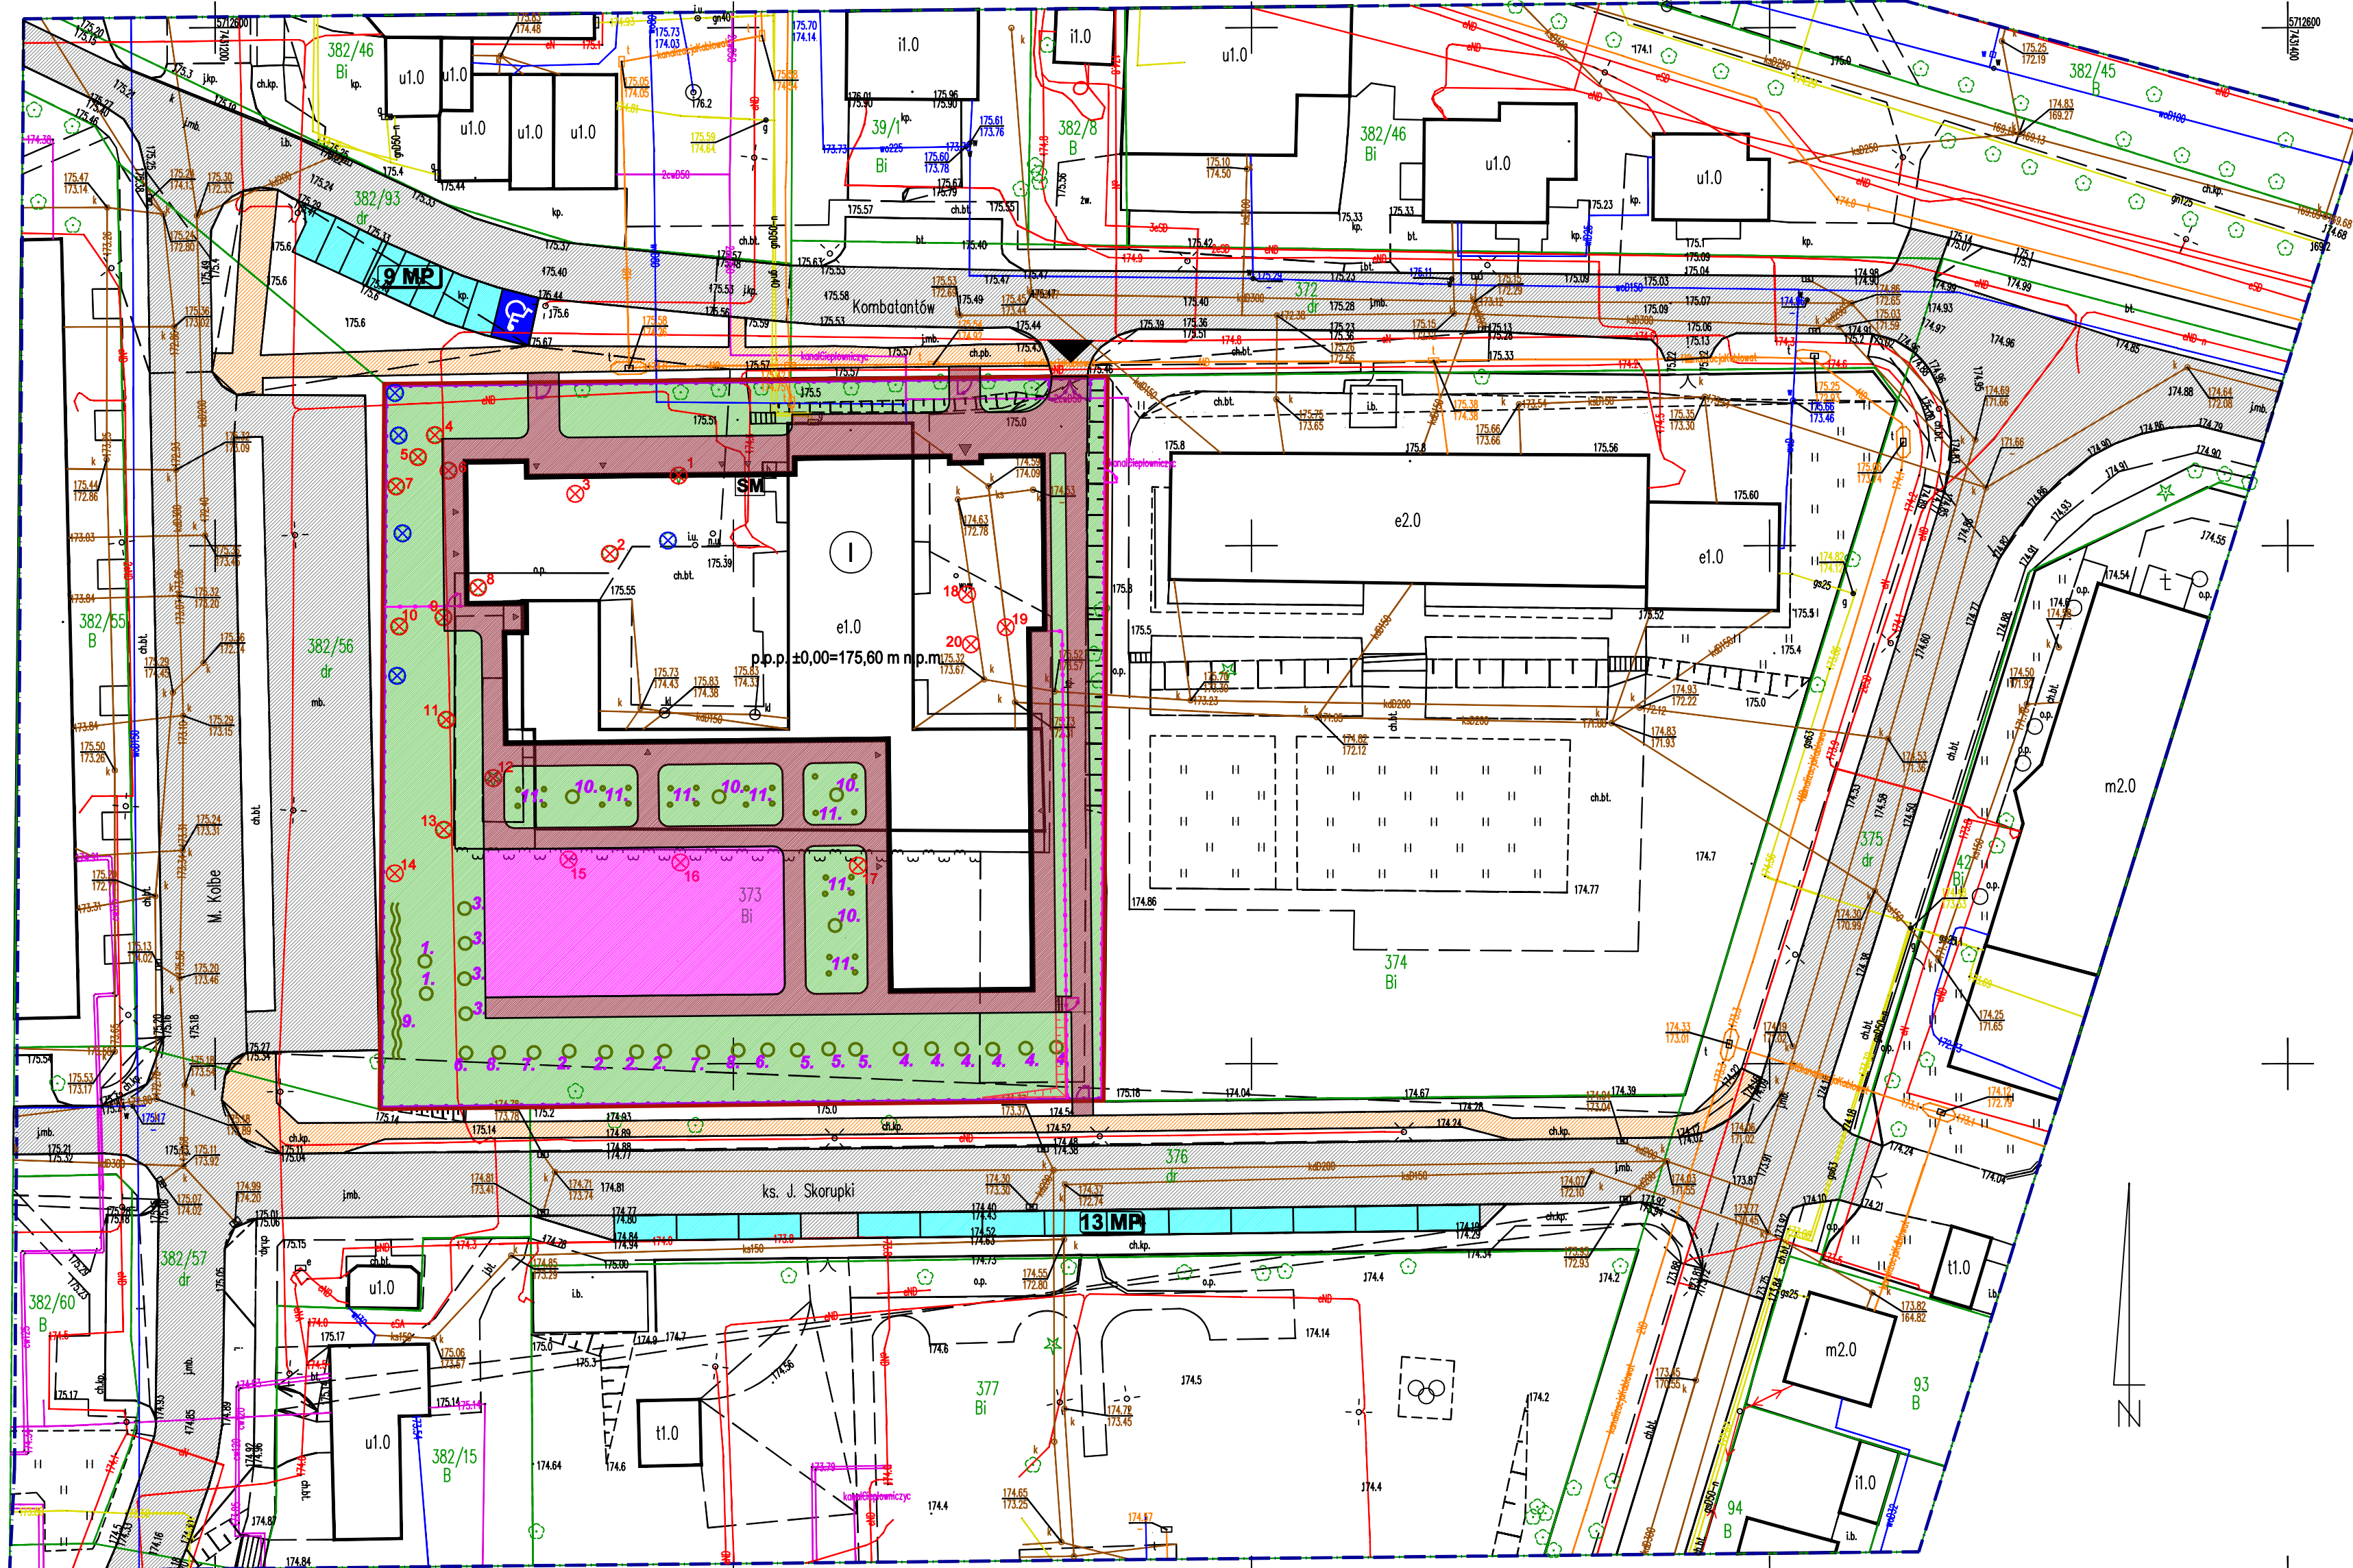

Za zgodność z oryginałem  
mapy do celów projektowych

mgr inż. arch. Adam Gołębiowski  
upr. bud. 38/LOOKK/2017  
w specjalności architektonicznej  
bez ograniczeń

- LEGENDA:
- Granica działek
  - Projektowany budynek żłobka
  - Istniejące ciągi piesze
  - Projektowane ciągi piesze
  - Istniejące ciągi jezdne
  - Istniejące parkingi
  - Trawa
  - Teren przeznaczony pod plac zabaw - nawierzchnia bezpieczna
  - Istniejący zjazd
  - Główne wejście do budynku
  - Projektowane wejścia do budynku
  - Istniejące parkingi
  - Istniejące miejsca postojowe dla niepełnosprawnych
  - Liczba kondygnacji projektowanego budynku
  - Projektowane ogrodzenie panelowe H=163 cm
  - Projektowane ogrodzenie panelowe H=143 cm
  - Projektowana brama
  - Projektowane furtki
  - SM Miejsce gromadzenia odpadów stałych

- LEGENDA:
- Drzewa oznaczone na mapie których nie ma w terenie
  - Drzewa do wycinki

Nr	Nazwa	Obwód	Przeznaczone
1.	Świerk srebrny	- 170 cm	- do wycinki
2.	Tulipanowiec amerykański	- 84 cm	- do wycinki
3.	Jodła pospolita	- 51 cm	- do wycinki
4.	Brzoza brodawkowata	- 128 cm	- do wycinki
5.	Brzoza brodawkowata	- 80+95 cm	- do wycinki
6.	Brzoza brodawkowata	- 120 cm	- do wycinki
7.	Jarząb szwedzki	- 50+58 cm	- do wycinki
8.	Jarząb szwedzki	- 38+48 cm	- do wycinki
9.	Klon srebrzysty	- 216 cm	- do wycinki
10.	Jarząb szwedzki	- 60+52+54 cm	- do wycinki
11.	Klon srebrzysty	- 175 cm	- do wycinki
12.	Modrzew europejski	- 124 cm	- do wycinki
13.	Klon srebrzysty	- 173 cm	- do wycinki
14.	Jarząb szwedzki	- 54+48 cm	- do wycinki
15.	Jabłoń	- 68 cm	- do wycinki
16.	Jabłoń	- 67 cm	- do wycinki
17.	Jabłoń	- 82 cm	- do wycinki
18.	Bez	- 36+25+30+27 cm	- do wycinki
19.	Dereń	- 25+35+38+33 cm	- do wycinki
20.	Orzech włoski (Juglans regia)	- 98 cm	- do wycinki

1:11

Projektowane nasadzenia zastępcze:

Nr	Nazwa	Obwód	Ilość
1.	Mikrozarz (Ginkgo biloba)	- 8 cm	- 2
2.	Lipa drobnolistna (Tilia cordata)	- 8 cm	- 4
3.	Jodła kaukaska (Abies nomanniana)	- 6 cm	- 4
4.	Świerk serbski (Picea omorica)	- 6 cm	- 6
5.	Brzoza brodawkowata (Betula pendula)	- 8 cm	- 3
6.	Buk fontanny purpurowy (Fagus Purpurea Fontaine)	- 8 cm	- 2
7.	Klon polny (Acer campestre)	- 8 cm	- 2
8.	Klon czerwony (Acer rubrum Crimson King)	- 8 cm	- 2
9.	Chojka kanadyjska (Tsuga canadensis)	- okazałe sadzonki	- 15
10.	Bez lilak (Syringa vulgaris)	- 8 cm	- 4
11.	Hortensja bukietowa (Hydrangea paniculata)	- okazałe sadzonki	- 28

PROJEKT GOSPODARKI DRZEWOSTANEM  
I NOWEJ SZATY ROŚLINNEJ

PRZEDSIĘBIORSTWO PROJEKTOWO-BUDOWLANE "EKOBU" s.c. Dmosein Drugi nr 89 B, 95-061 Dmosein PRACOWNIA PROJEKTOWA: 93-312 Łódź, ul. Tuwusia 155	
"UTWÓR CHRONIONY PRAWEM AUTORSKIM - WSZELKIE PRAWA ZASTRZEŻONE"	
PROJEKT:	Budowa budynku żłobka w ramach zadania pn: „Adaptacja dokumentacji projektowej żłobka Publicznego w lokalizacji przy ul. Komendantów wraz z budową żłobka”.
LOKALIZACJA INWESTYCJI:	97-200 Tomaszów Mazowiecki, ul. Komendantów 5 Dz. nr ewid. 373, 372, 382/93, 382/56 oraz 376 Jednostka ewid.: Tomaszów Mazowiecki, obręb 9
TYTUŁ RYSUNKU:	PROJEKT GOSPODARKI DRZEWOSTANEM I NOWEJ SZATY ROŚLINNEJ
SKALA:	1:500
DATA:	Czerwiec 2021
BRANŻA:	ARCHITEKTURA
PROJEKTANT:	mgr inż. arch. Adam Gołębiowski
SPRAWDZAJĄCY:	mgr inż. arch. Jarosław Kowalczyk
PODPIS:	upr. bud. 38/LOOKK/2017 w specjalności architektonicznej bez ograniczeń
NR RYSUNKU:	GD/01
NR STRONY:	