
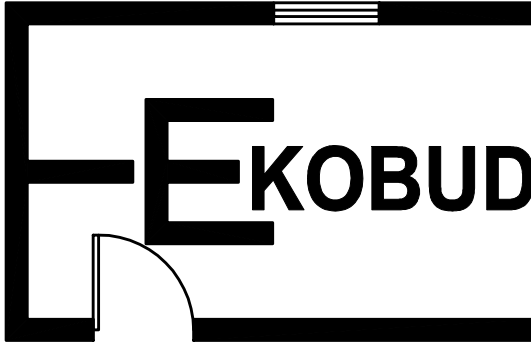
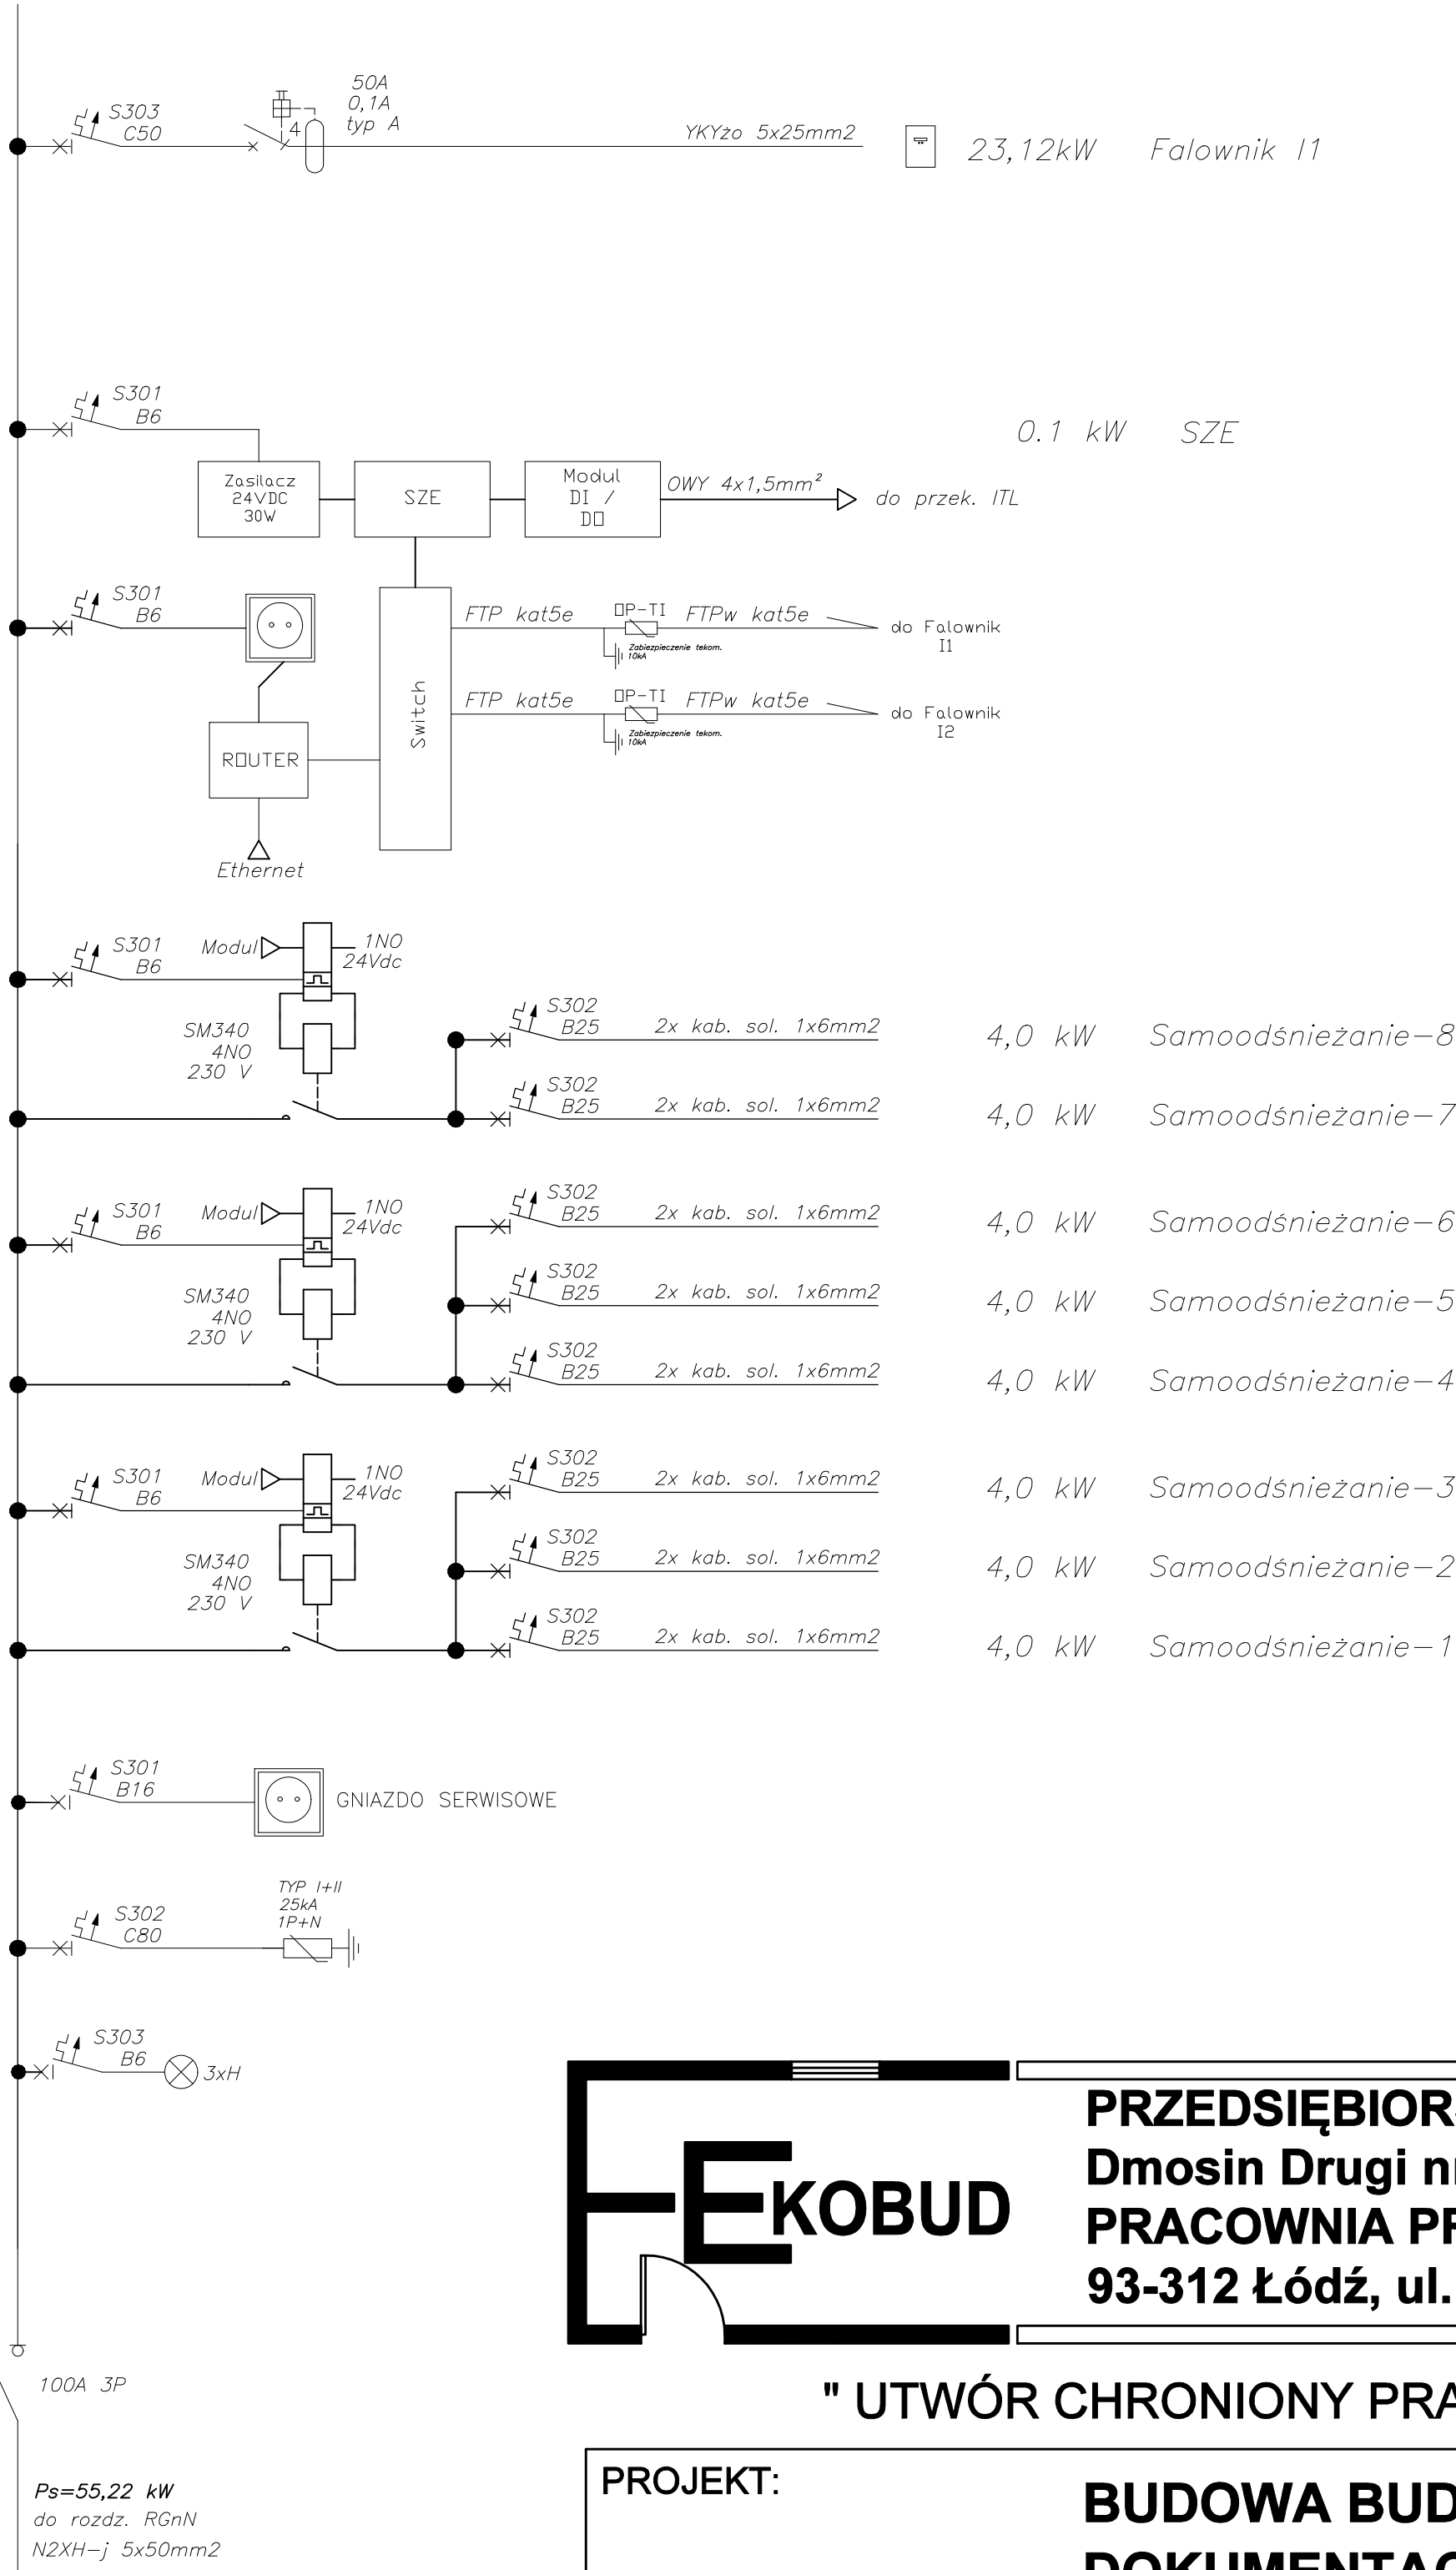


SCHEMAT ROZDZIELNICY Rpv

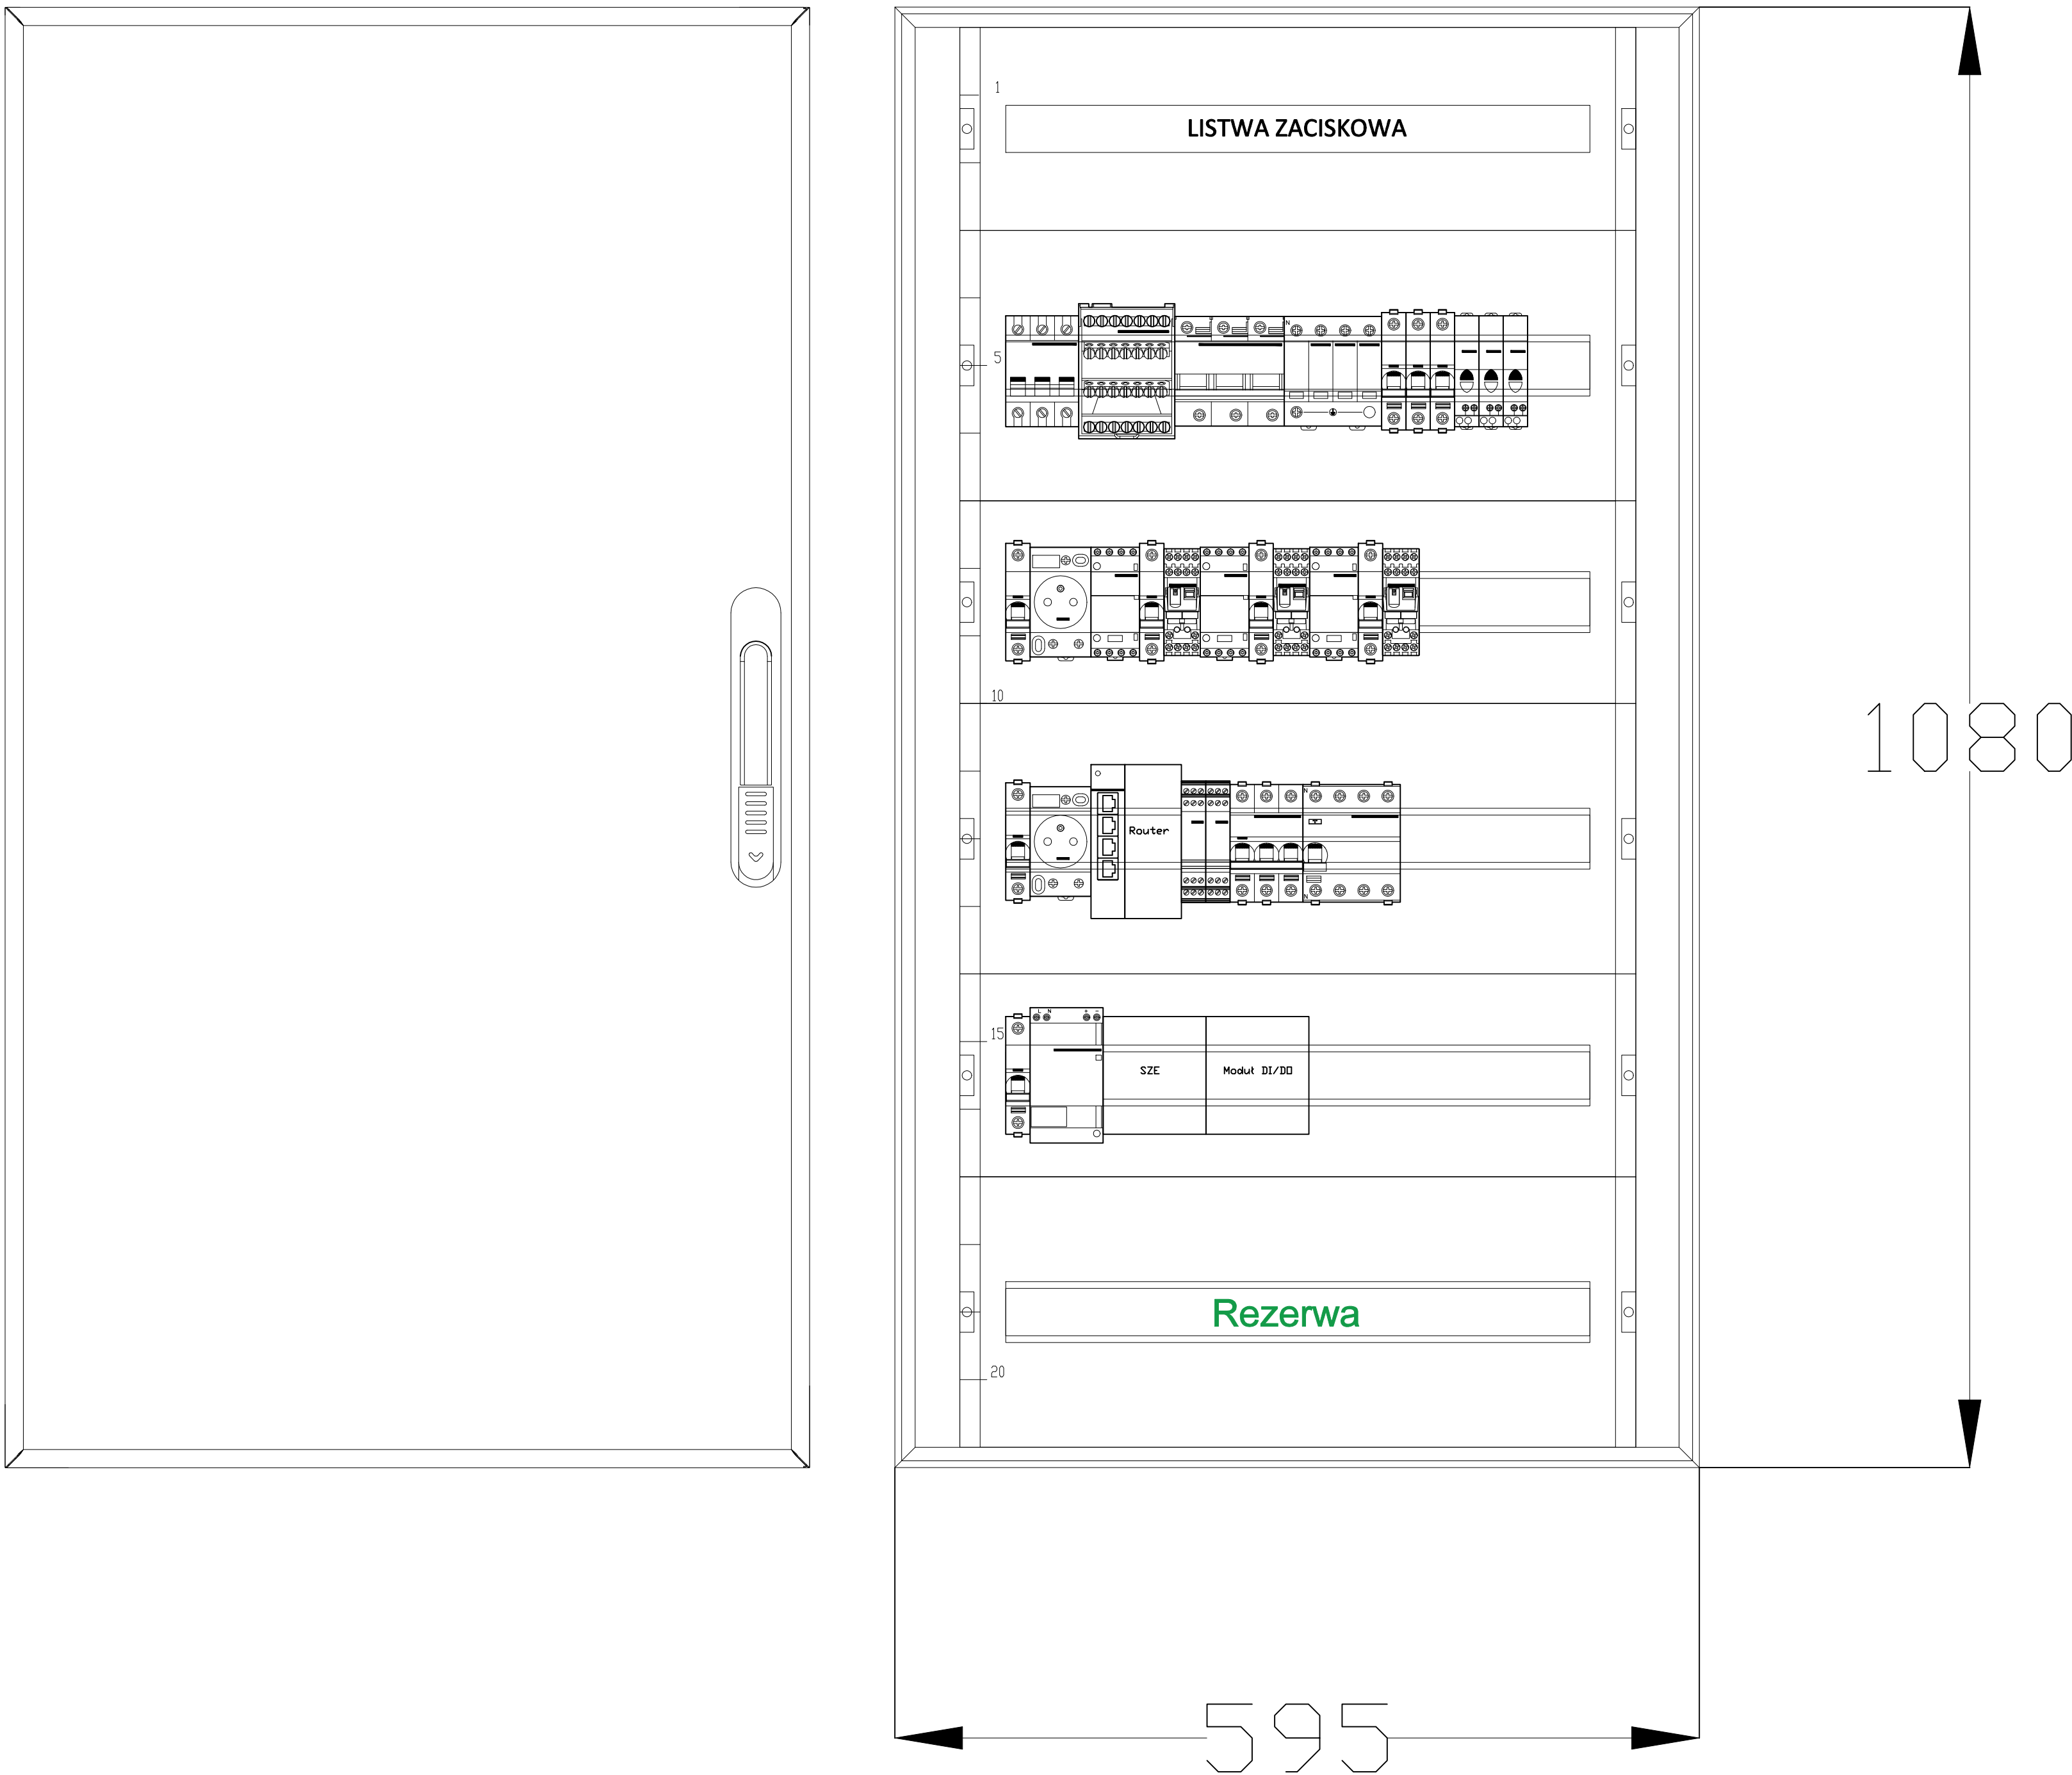

PRZEDSIĘBIORSTWO PROJEKTOWO-BUDOWLANE "EKOBU" s.c.
Dmosin Drugi nr 89 B, 95-061 Dmosin
PRACOWNIA PROJEKTOWA:
93-312 Łódź, ul. Tuszyńska 155

" UTWÓR CHRONIONY PRAWEM AUTORSKIM - WSZELKIE PRAWA ZASTRZEŻONE "

PROJEKT:		BUDOWA BUDYNKU ŻŁOBKA W RAMACH ZADANIA PN.: "ADAPTACJA DOKUMENTACJI PROJEKTOWEJ ŻŁOBKA PUBLICZNEGO W LOKALIZACJI PRZY UL. KOMBATANTÓW WRAZ Z BUDOWĄ ŻŁOBKA"	
LOKALIZACJA INWESTYCJI:		UL. KOMBATANTÓW, 97-200 TOMASZÓW MAZOWIECKI DZIAŁKA NR EWID.: 373, 372, 382/93, 376, 382/56 OBRĘB EWID.: 0009 JEDNOSTKA EWID.: 101601_1 TOMASZÓW MAZOWIECKI	
TYTUŁ RYSUNKU:		SCHEMAT ROZDZIELNICY Rpv	
BRANŻA:		Elektryka	SKALA: -
PROJEKTANT:		inż. Jerzy Jagas	DATA: Czerwiec 2021
ASYSTENT:		mgr inż. Robert Nawrot	FAZA: PW
SPRAWDZAJĄCY:		mgr inż. Jacek Frydrysiak	NR RYSUNKU: Pv/4
			NR STRONY: