

MAPA
do celów projektowych
Skala 1:500
aktualna na dzień: 07.01.2019 r.
woj. łódzkie
pow. tomaszowski
m. Tomaszów Maz. – 101601_1
ul. Mikołaja Reja – Gminna
obręb 18 – dz. 2/2

Ident. 101601_1.0018
GGN.6642.1.2942.2018

L. Ks. rob. 234 / 2018

1. Układ współrzędnych: 2000
2. Poziom odniesienia: KRONSZTADT 60
3. Wykonano na podstawie mapy sytuacyjno-wysokościowej w skali 1:1000 arkusze: 123.341.142, 144 oraz pomiaru własnego z miesiąca stycznia 2019 r.
4. Granice i numery działek wniesiono na podstawie danych z ewidencji gruntów.
5. Informacja o słuszności gruntowej: nie badano.
6. Mapę wykreślono według instrukcji technicznej K 1 wydanie trzecie z 1998 roku.

GEODETA UPRAWNIONY
Nr upr. zaw. 7737

Jacek ŚLEDZIŃSKI


Data opracowania mapy : 09.01.2019

PUG-K "GEA" s. c.
97-200 Tomaszów Maz.
ul. Legionów 18
tel. 044 724 40 43, 725 17 72

SZKIC ORIENTACJI



skala 1:50000

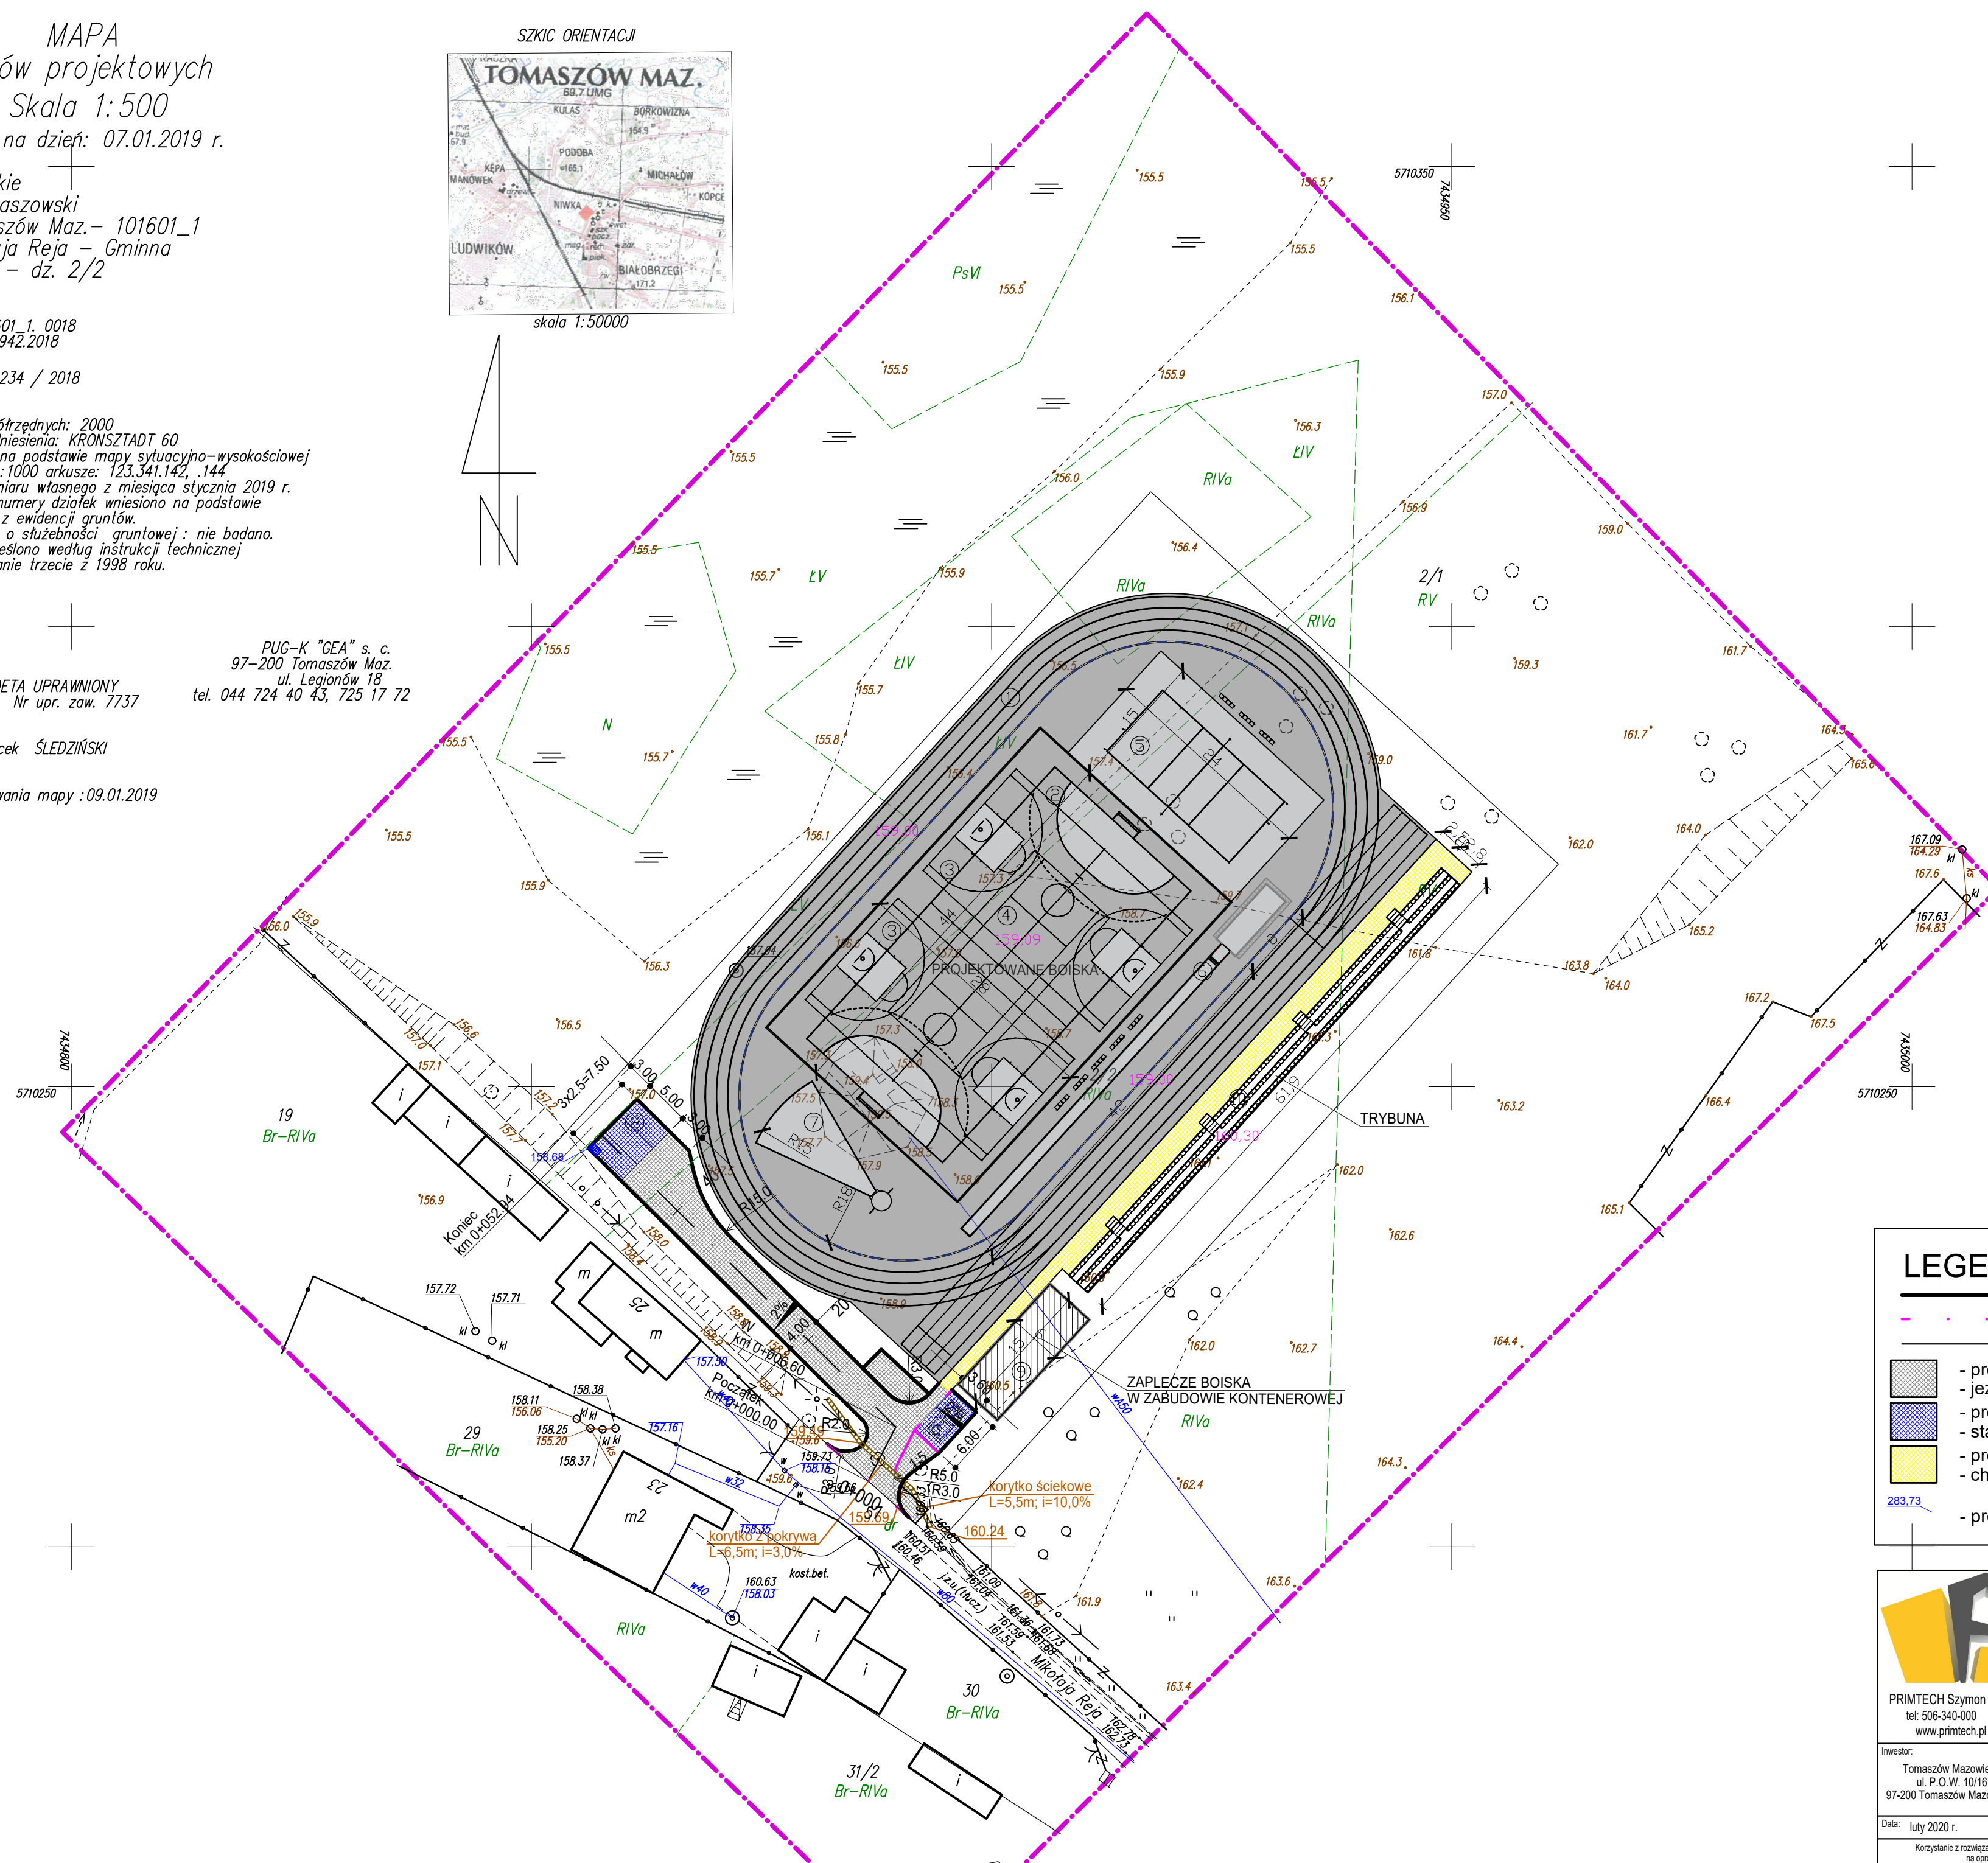

LEGENDA:

- projektowany krawężnik
- projektowany krawężnik obniżony
- projektowane obrzeże
- projektowana nawierzchnia z kostki betonowej gr 8cm
- jezdnia
- projektowana nawierzchnia z kostki betonowej gr 8cm
- stanowiska postojowe
- projektowana nawierzchnia z kostki betonowej gr 6cm
- chodniki
- projektowany wpust



PRIMTECH Szymon Kita
tel: 506-340-000
www.primtech.pl

Investor:
Tomaszów Mazowiecki
ul. P.O.W. 10/16
97-200 Tomaszów Mazowiecki

Data: luty 2020 r.

Funkcja	Imię i nazwisko	Nr uprawnień	Podpis
Projektant:	mgr inż. Sabina Brzezina	SLK4112/POOD/12	
Sprawdzający:	mgr inż. Marcin Sobczyk	SLK3442/POOD/10	
Lokalizacja:	Tomaszów Mazowiecki 97-200, ul. Mikołaja Reja działka nr 2/2		
Nazwa projektu/Obiekt: Budowa zaplecza sportowego (zabudowa kontenerowa), bieżni okrężnej 4-biorowej z bieżnią prostą, skocznia do skoku w dal, rzutni do pchnięcia kulą, boiska wielofunkcyjnego, boiska do siatkówki, trybuny dla widzów (305 miejsc), zieloni, elementów małej architektury, latarnie wys. 10m, monitoring, oświetlenie i szcany oporową o wysokość do 3,1m w ramach zadania: "Budowa boiska wielofunkcyjnego"			
Nazwa rysunku: Plan sytuacyjny			
Faza projektu:	Projekt budowlany	Nr rysunku:	Nr egz.:
Skala:	1:500	D-01	

Korzystanie z rozwiązań technicznych zawartych w niniejszym projekcie, w zakresie przekraczającym ustalenia umowy na opracowanie dokumentacji, wymaga pisemnego zezwolenia: PRIMTECH Szymon Kita