

MAPA  
do celów projektowych  
Skala 1:500

aktualna na dzień: 07.01.2019 r.

woj. łódzkie  
pow. tomaszowski  
m. Tomaszów Maz. - 101601\_1  
ul. Mikołaja Reja - Gminna  
obręb 18 - dz. 2/2

Ident. 101601\_1\_0018  
GCM.6642.1.2942.2018

L. Ks. rob. 234 / 2018

1. Układ współrzędnych: 2000
2. Poziom odniesienia: KRÓNSZTADT 60
3. Wykonano na podstawie mapy sytuacyjno-wysokościowej w skali 1:1000 arkusze: 123, 341, 142, 144 oraz pomiaru własnego z miesiąca stycznia 2019 r.
4. Granice i numery działek wniesiono na podstawie danych z ewidencji gruntów.
5. Informacja o służebności gruntowej: nie badano.
6. Mapę wykreślono według instrukcji technicznej K 1 wydanie trzecie z 1998 roku.

GEODETA UPRAWNIONY  
Nr upr. zaw. 7737


Jacek ŚLEDZIŃSKI

Data opracowania mapy: 09.01.2019

PUG-K "GEA" s. c.  
97-200 Tomaszów Maz.  
ul. Legionów 18  
tel. 044 724 40 43, 725 17 72

SZKIC ORIENTACJI

skala 1:50000

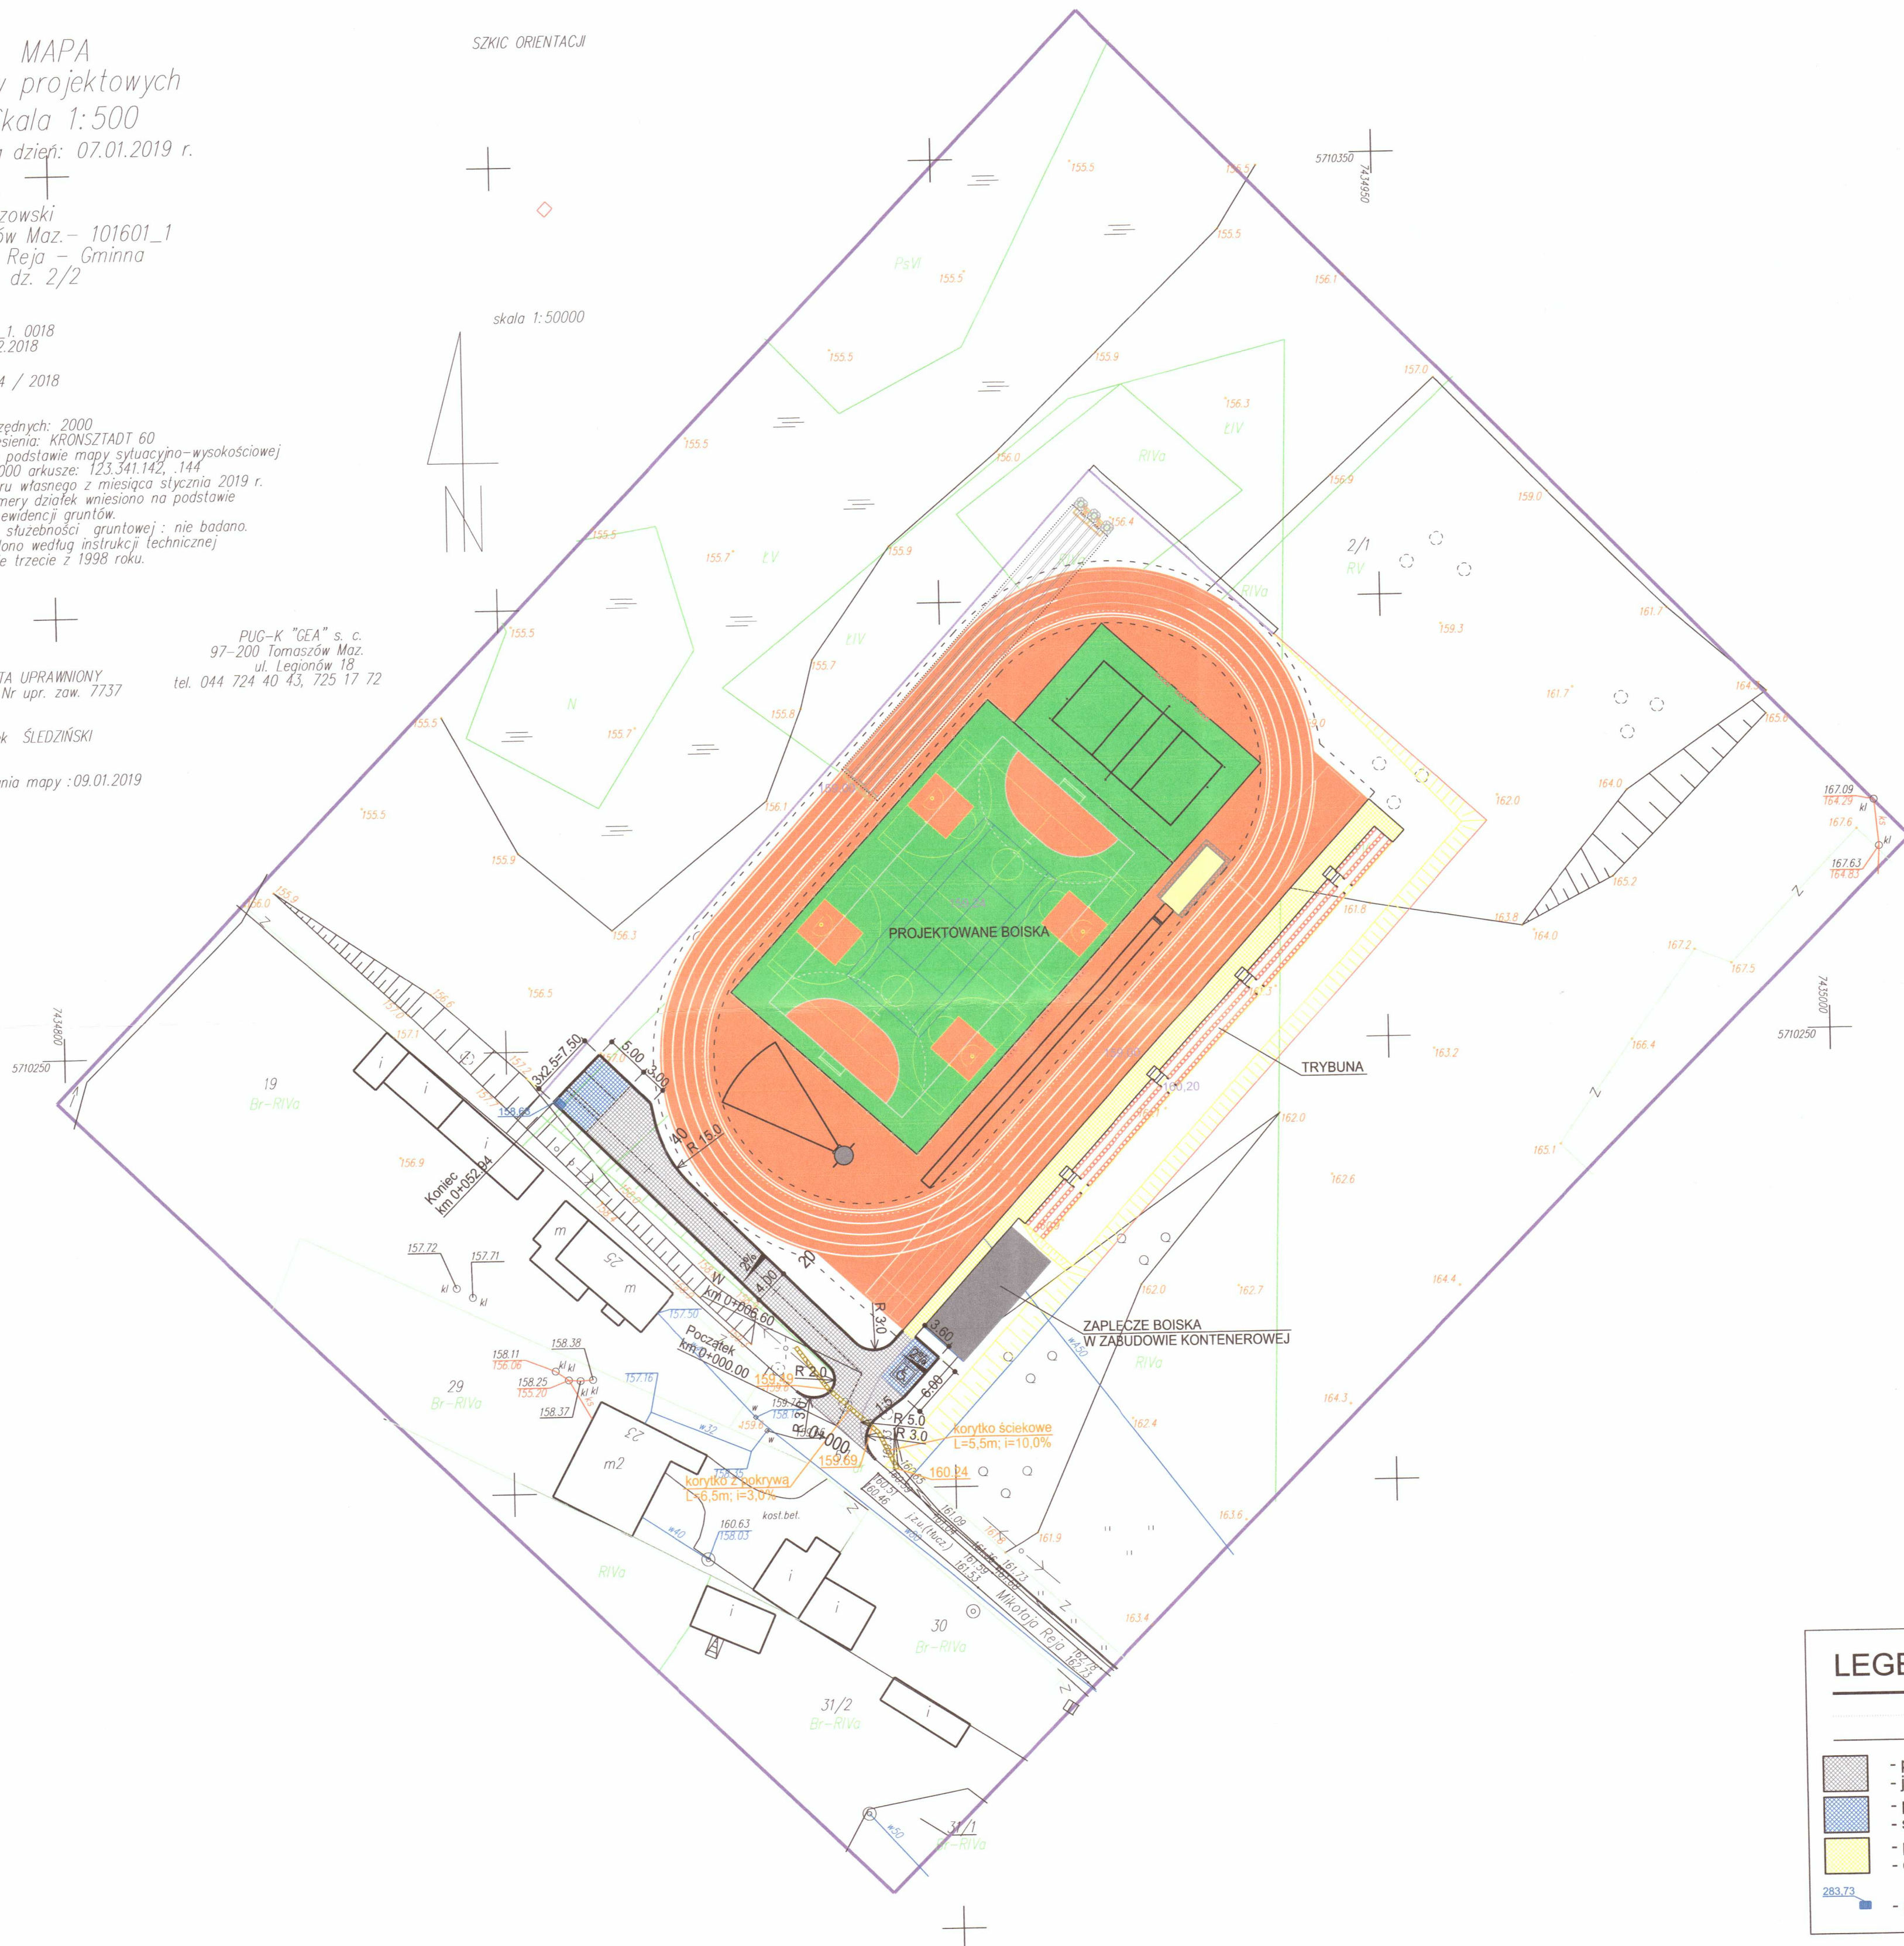


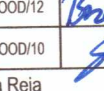
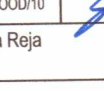
Zarząd Dróg i Utrzymania Miasta  
w Tomaszowie Mazowieckim  
Dział Inżynierii Drogowej  
i Utrzymania Miasta

Załącznik nr 1 do decyzji o pozwoleniu na budowę  
Nr 130.720.17.23.2019  
Z dn. 17.10.2019

INSPEKTOR  
mgr inż. Szymon Kila  
upr. bud. nr G-1132.1255/01

LEGENDA:

- projektowany krawężnik
- projektowany krawężnik obniżony
- projektowane obrzeże
- projektowana nawierzchnia z kostki betonowej gr 8cm
- jezdnia
- projektowana nawierzchnia z kostki betonowej gr 8cm
- stanowiska postojowe
- projektowana nawierzchnia z kostki betonowej gr 6cm
- chodniki
- projektowany wpust

 PRIMTECH Szymon Kila tel: 506-340-000 www.primtech.pl	Funkcja	Imię i nazwisko	Nr uprawnień	Podpis	
	Projektant	mgr inż. Sabina Brzezina	SLK4112/P000/12		
	Sprawdzający	mgr inż. Marcin Sobczyk	SLK3442/P000/10		
	Lokalizacja	Tomaszów Mazowiecki 97-200, ul. Mikołaja Reja działka nr 2/2			
	Nazwa projektu/Obiektu				
Budowa boiska wielofunkcyjnego w osiedlu Białobrzegi w Tomaszowie Mazowieckim					
Plan sytuacyjny					
Inwestor	Nazwa rysunku			Nr rysunku: <b>D-01</b>	Nr egz.
Tomaszów Mazowiecki ul. P.O.W. 10/16 97-200 Tomaszów Mazowiecki	Projekt budowlano-wykonawczy				
Data: sierpień 2019 r.	Skala: 1:500				
Korzystanie z rozwiązań technicznych zawartych w niniejszym projekcie, w zakresie praktycznego jego ustalenia umowy na opracowanie (darmowemu), wymaga pisemnego zezwolenia: PRIMTECH Szymon Kila					

Korzystanie z rozwiązań technicznych zawartych w niniejszym projekcie, w zakresie przekraczającym ustalono umowę  
na opracowanie dokumentacji, wymaga pisemnego zezwolenia PRIMTECH Szymon Kila